


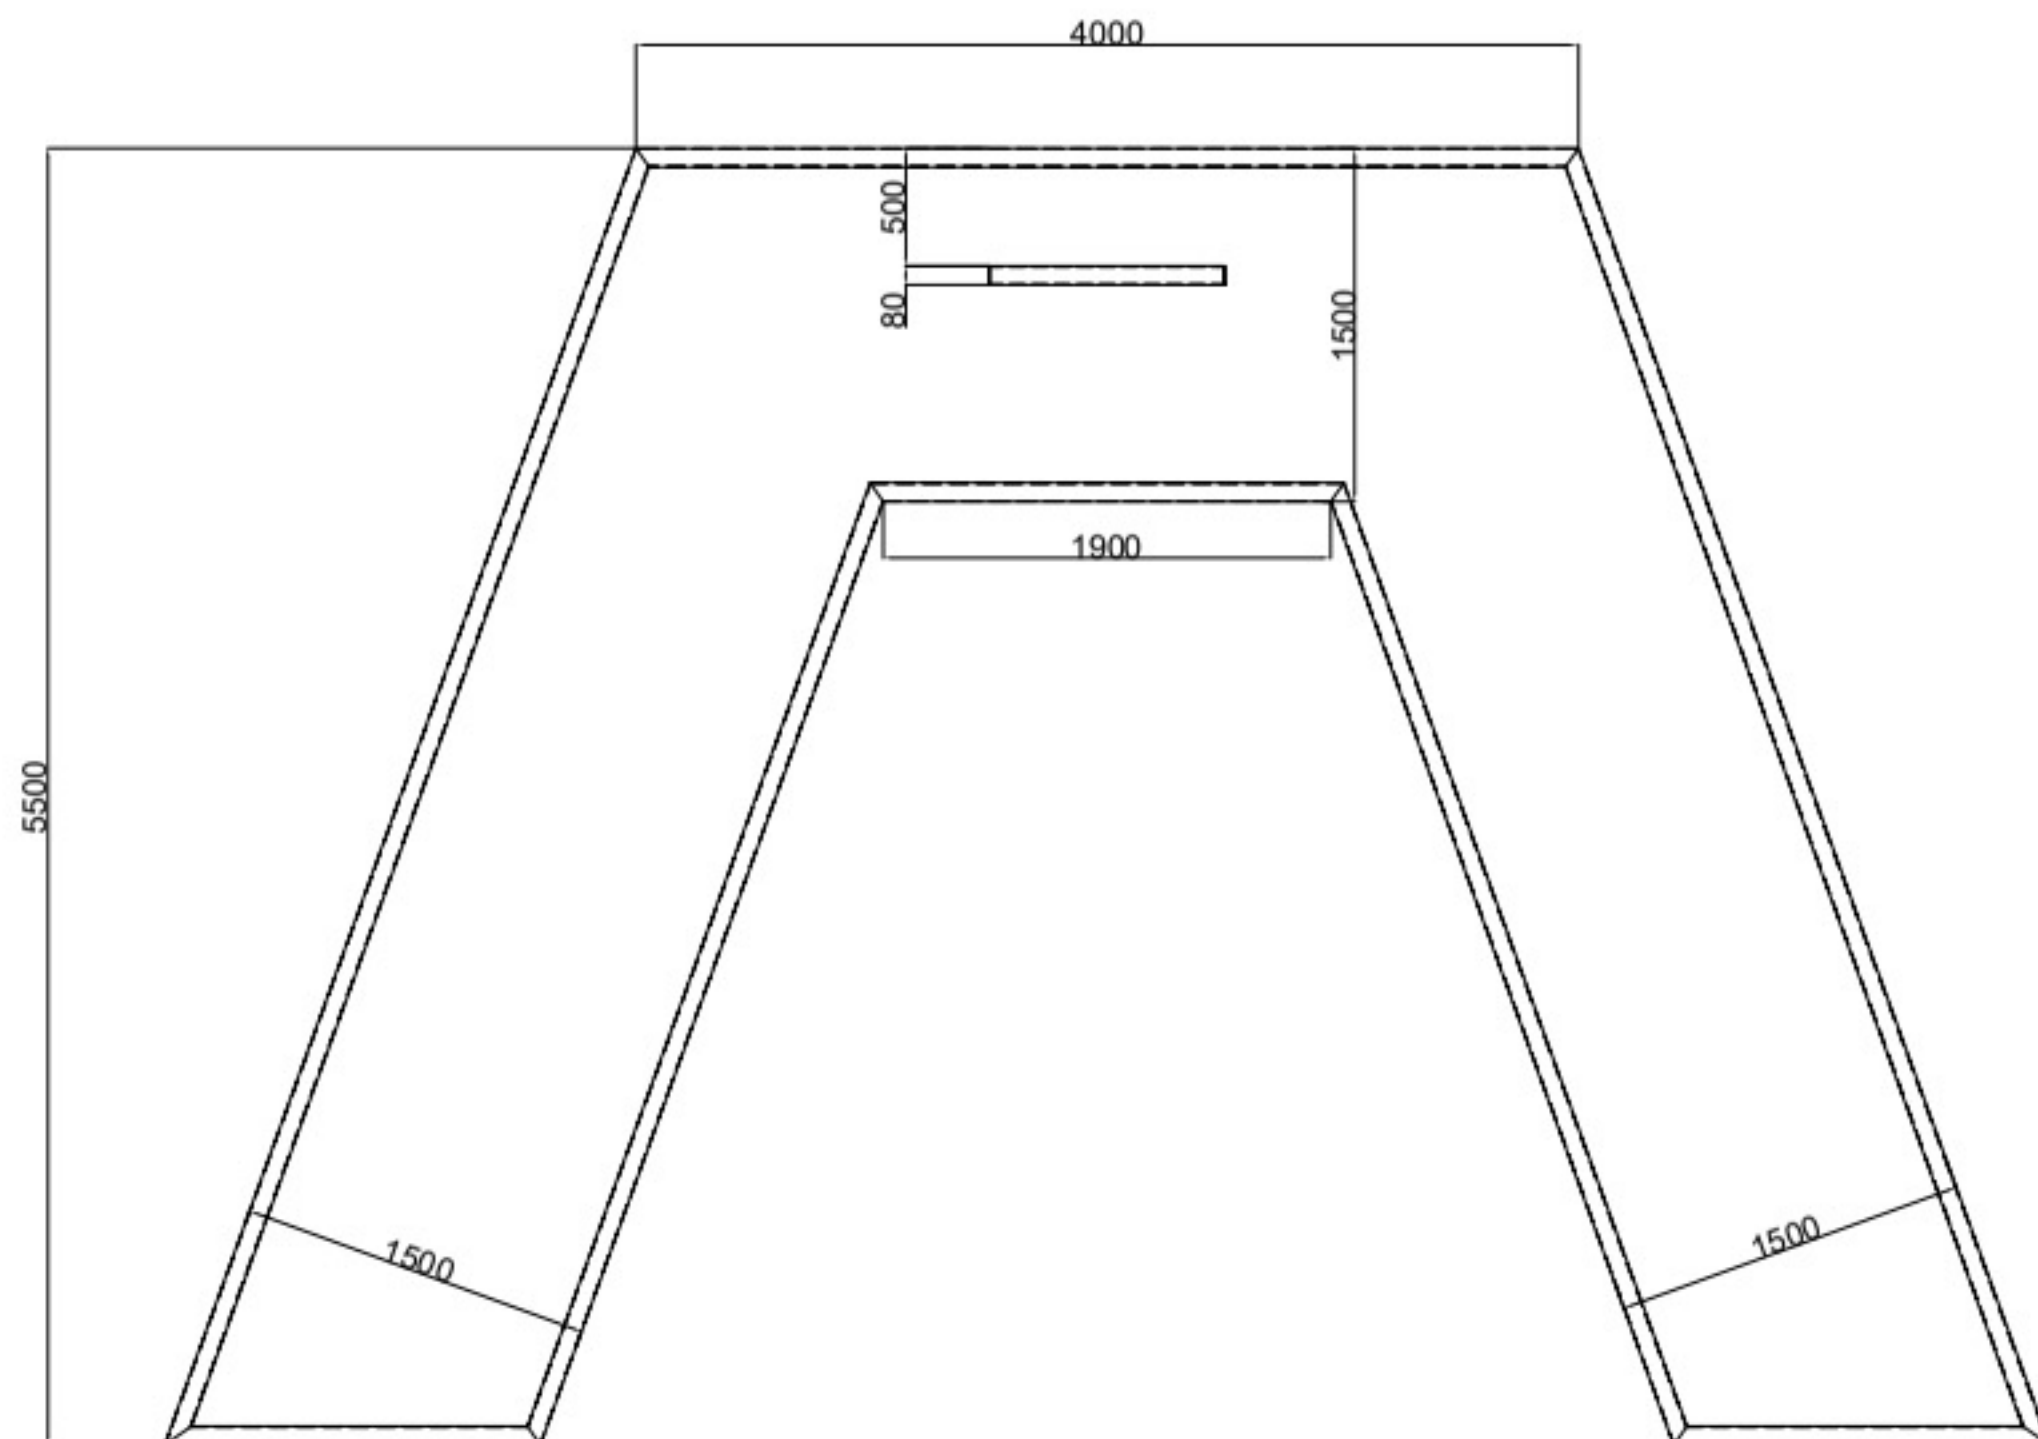

Witte Anjerperkje
uit cortenstalen plaat.

