


Bijlage 1B

25 januari 2021

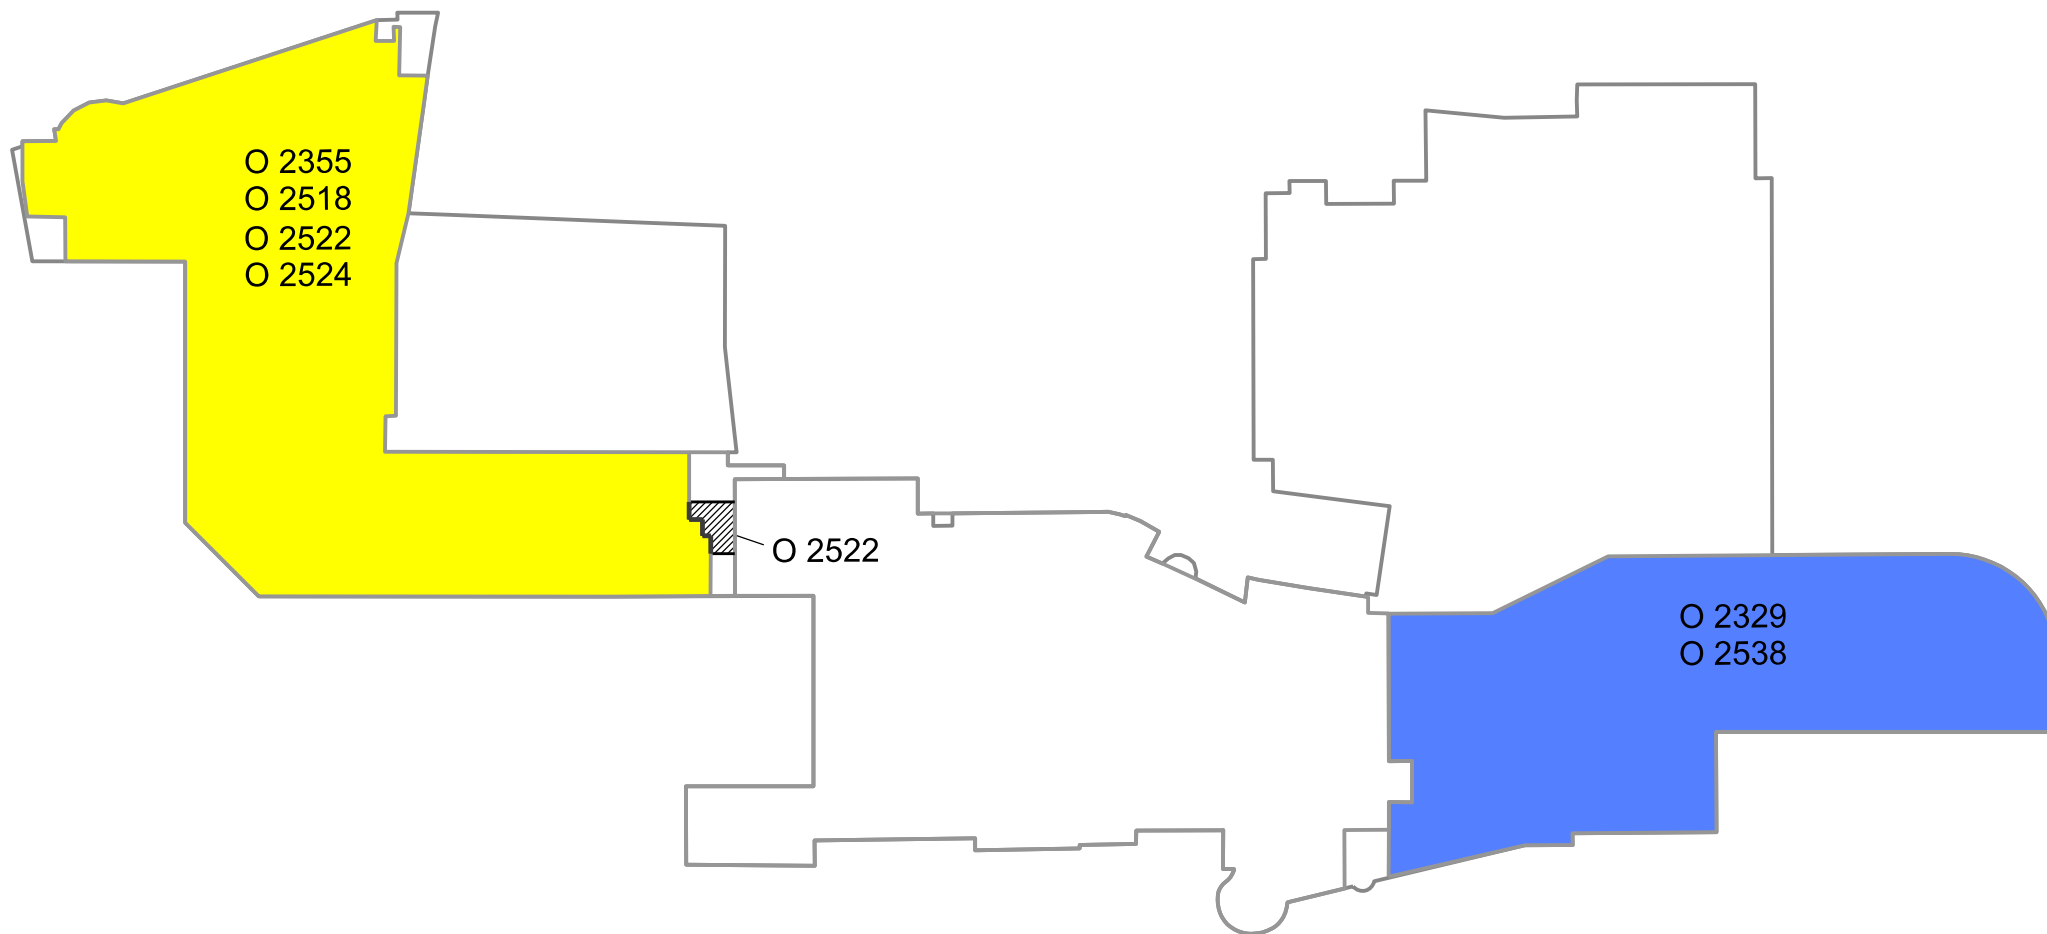

1e verdieping

HH