
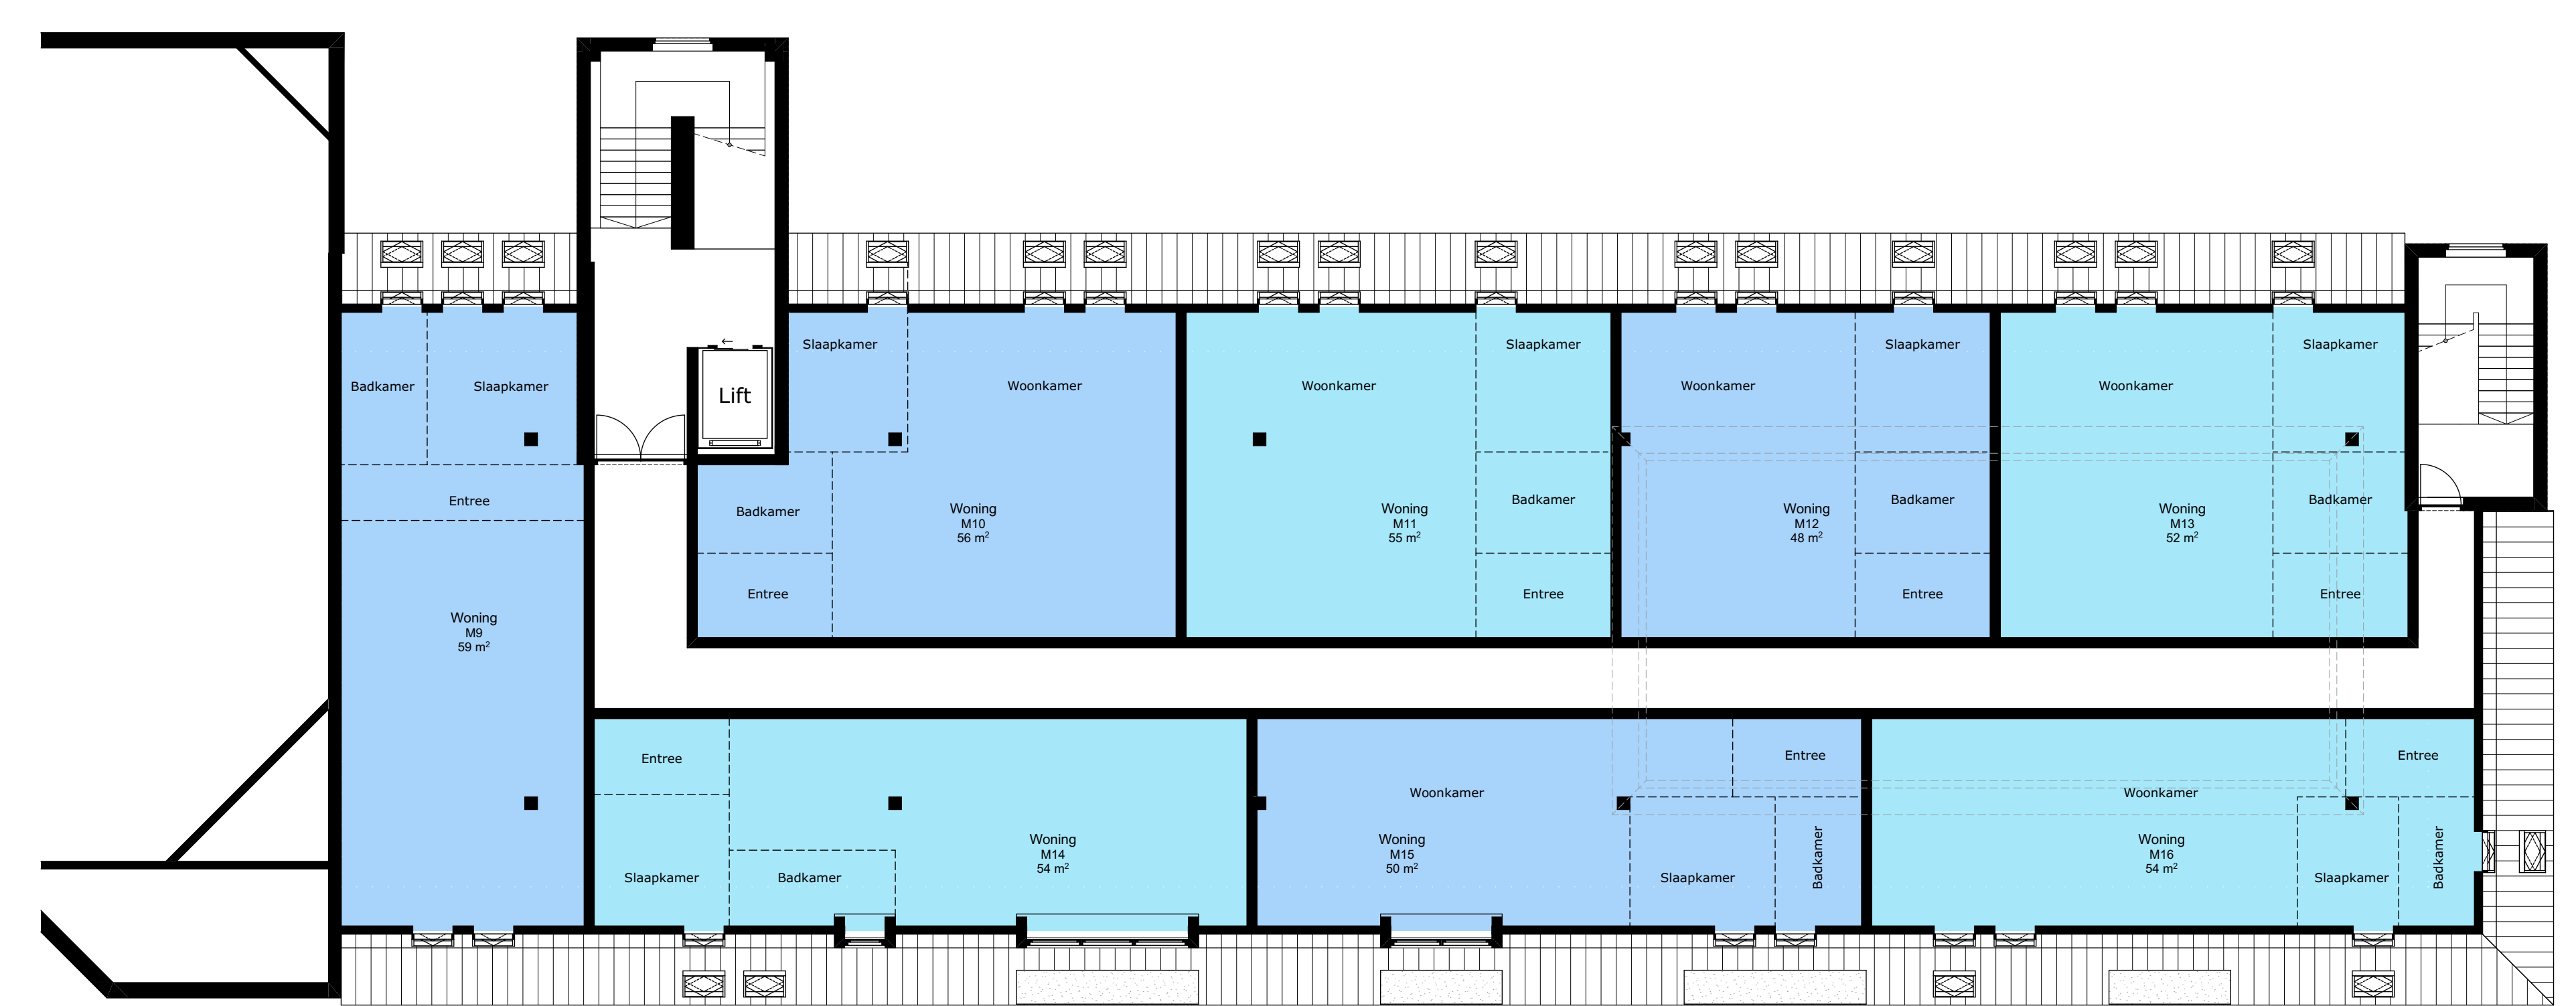




VOORGEVEL - MUNTPASSAGE

ACHTERGEVEL - MUNTPASSAGE

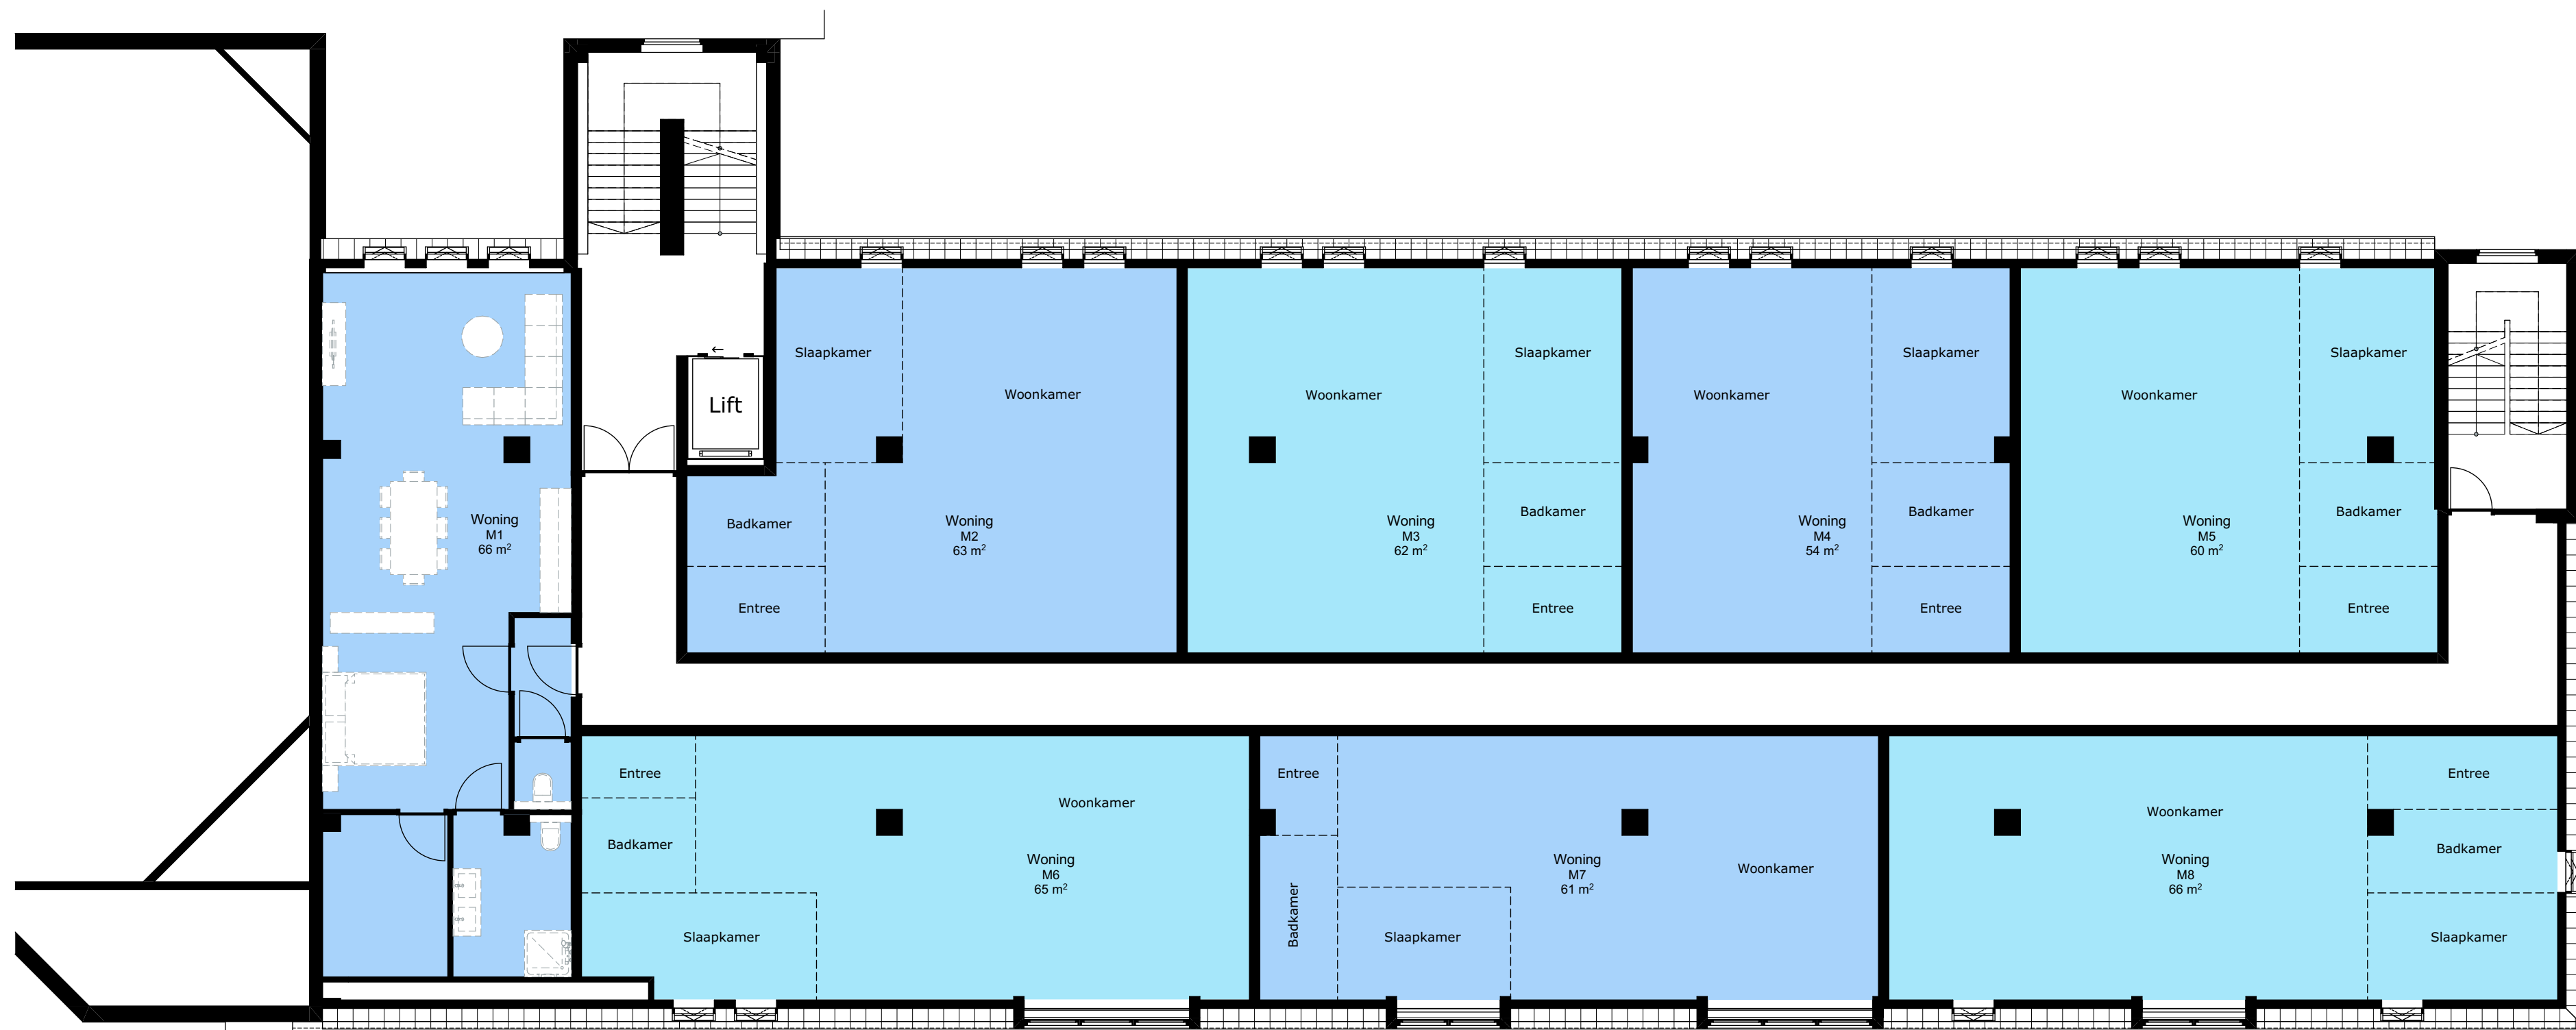

TWEDE VERDIEPING
NIEUW

DERDE VERDIEPING
NIEUW

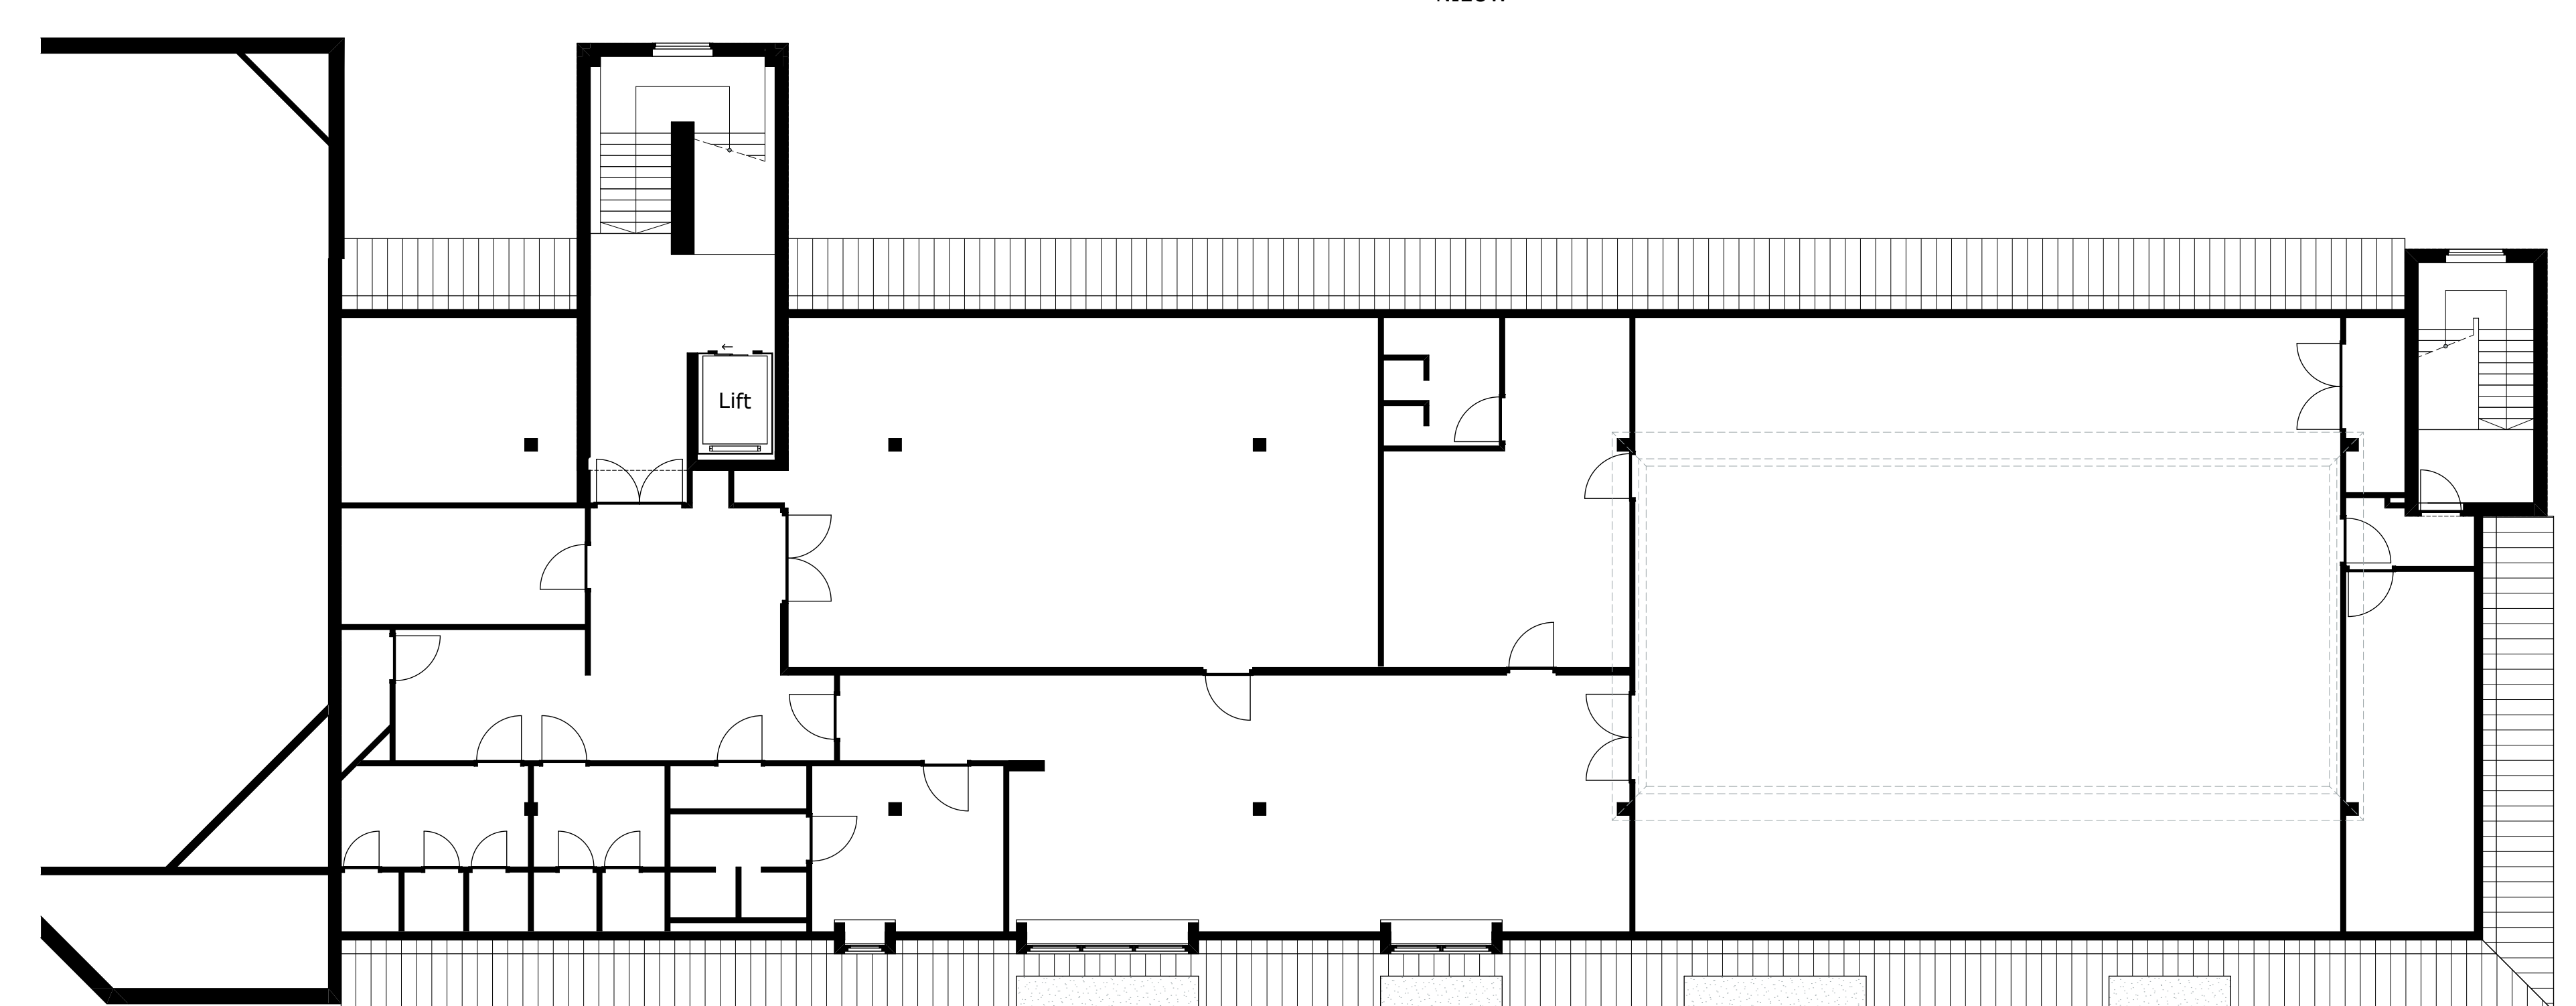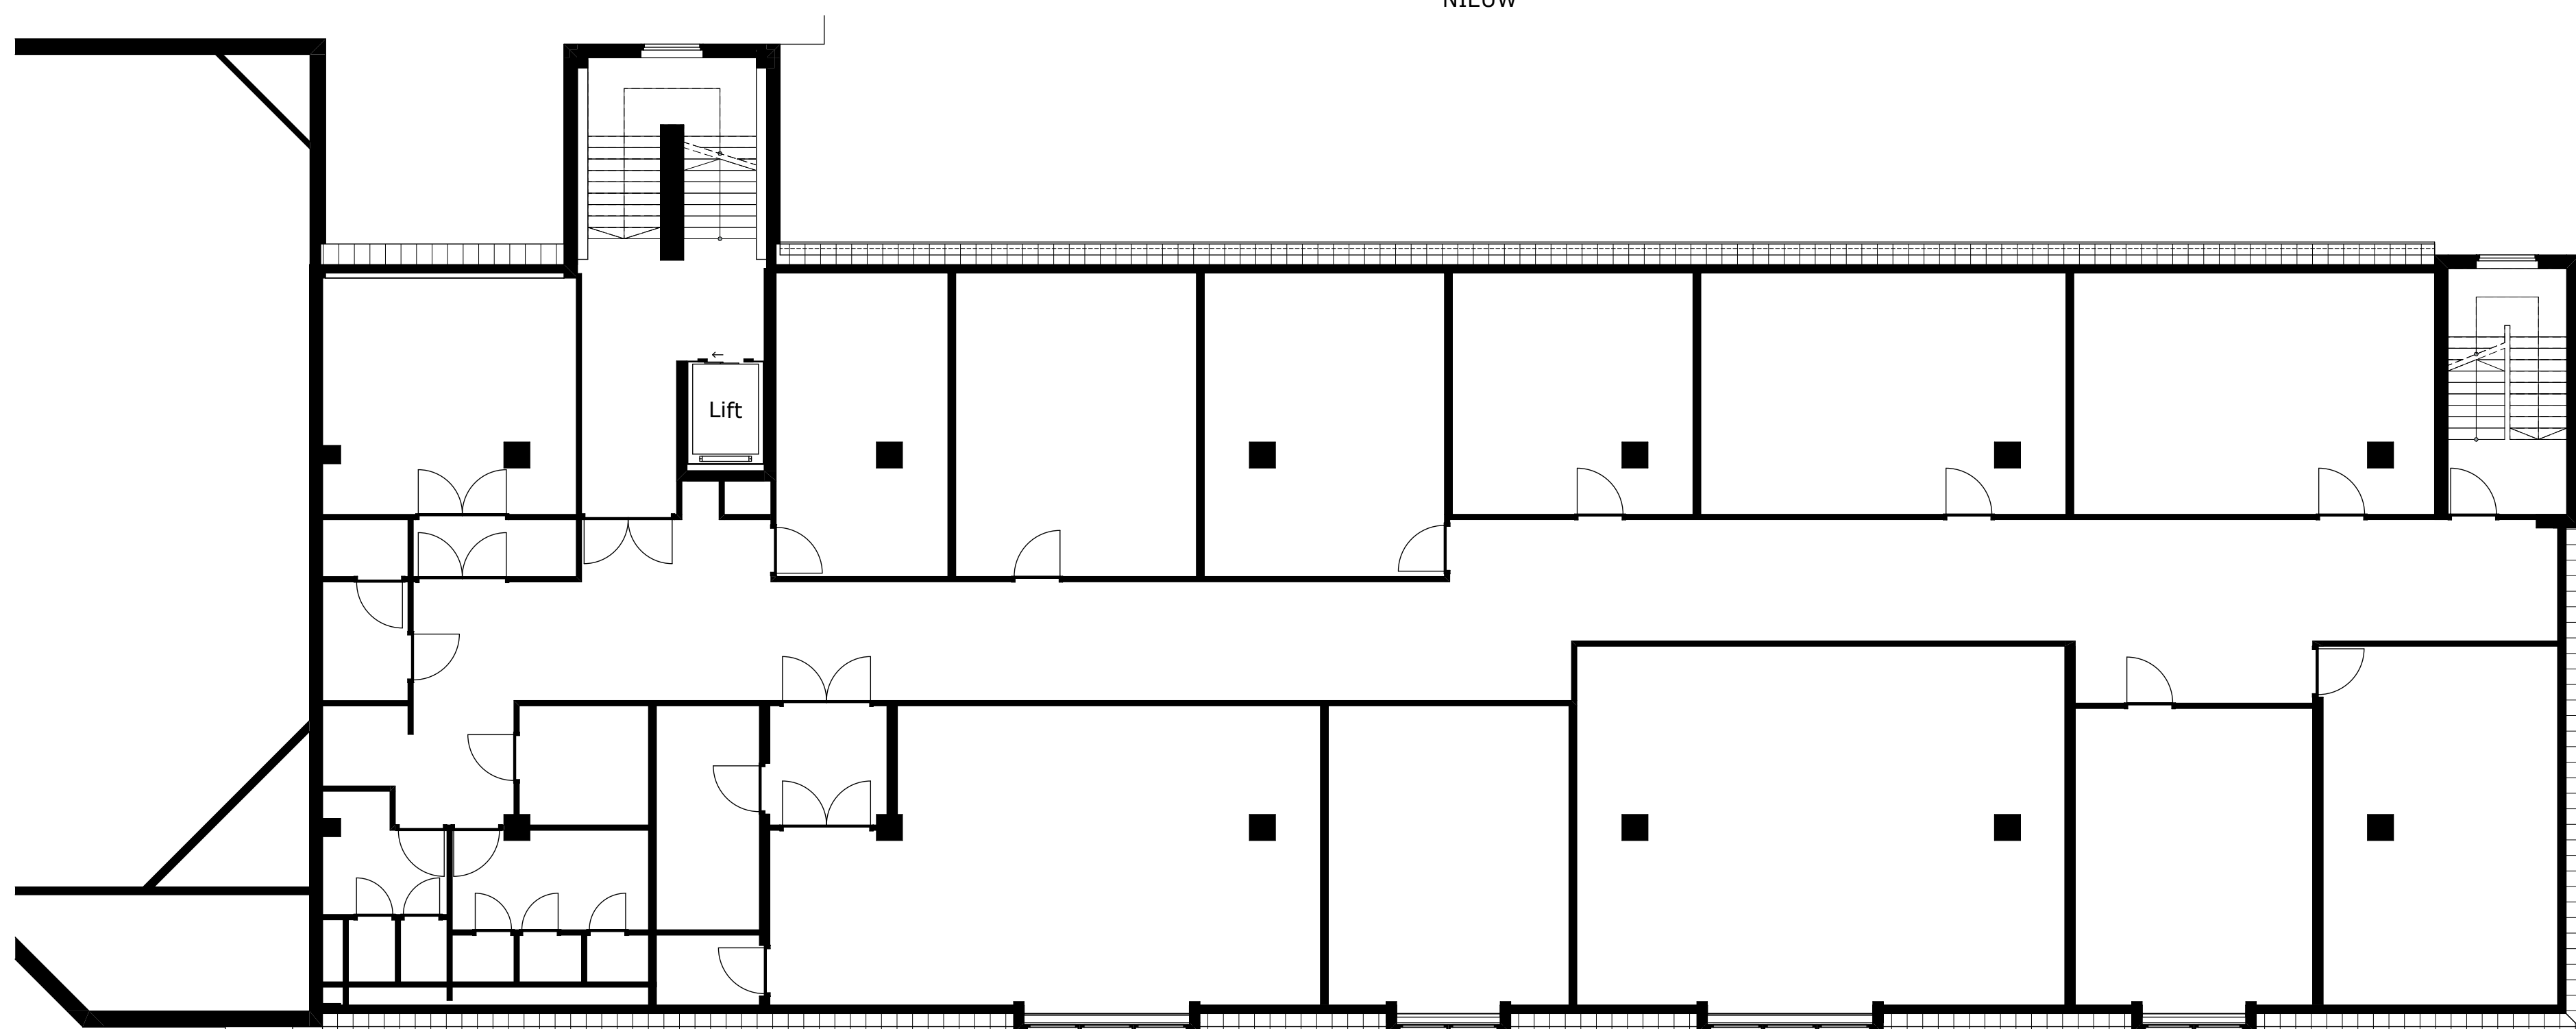


TWEDE VERDIEPING
BESTAAND

DERDE VERDIEPING
BESTAAND

Handwritten initials and a signature in blue ink.

Oppervlaktestaat	Naam	Nummer	Laag	GBO
3. Verblifruimte				
Woning	M1	2e verdieping		65,7
Woning	M2	2e verdieping		63,3
Woning	M3	2e verdieping		62,3
Woning	M4	2e verdieping		54,1
Woning	M5	2e verdieping		59,5
Woning	M6	2e verdieping		65,0
Woning	M7	2e verdieping		69,8
Woning	M8	2e verdieping		65,7
Woning	M9	3e verdieping		59,2
Woning	M10	3e verdieping		56,4
Woning	M11	3e verdieping		54,8
Woning	M12	3e verdieping		47,6
Woning	M13	3e verdieping		52,4
Woning	M14	3e verdieping		54,2
Woning	M15	3e verdieping		59,2
Woning	M16	3e verdieping		54,2
				864,6 m²

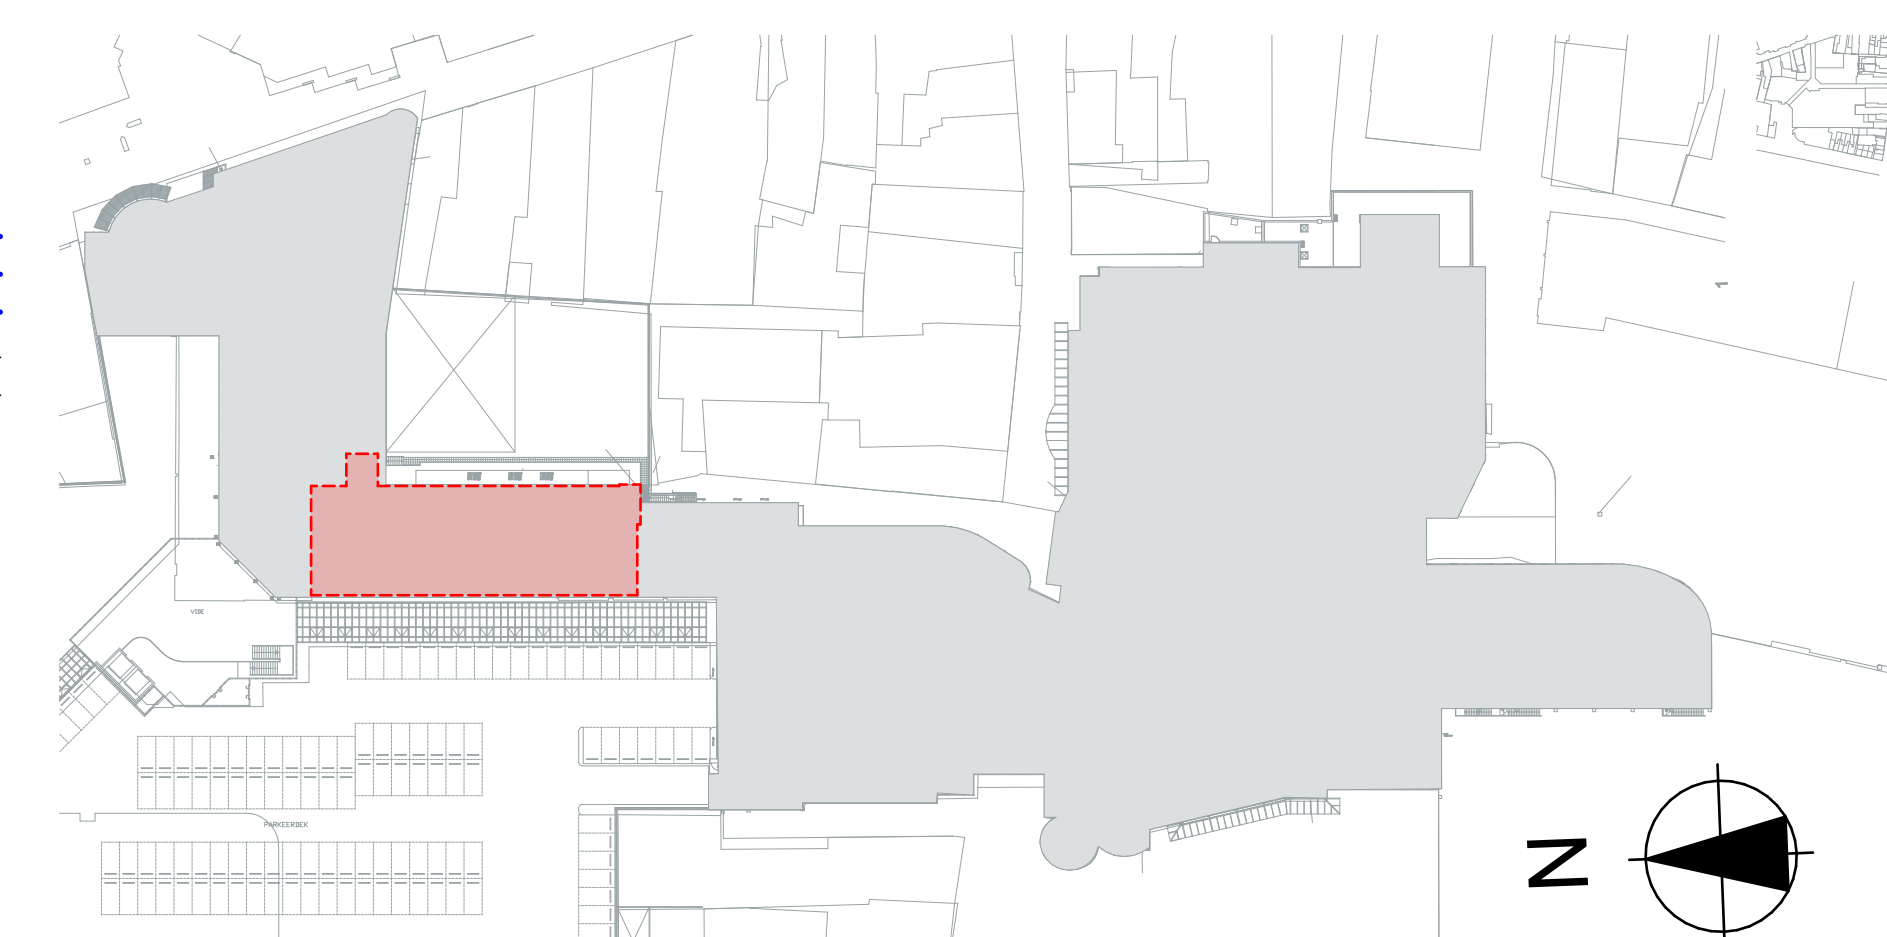

Situatie
1:1000

MARGRY ARTS
ARCHITECTEN
BNA BV

