


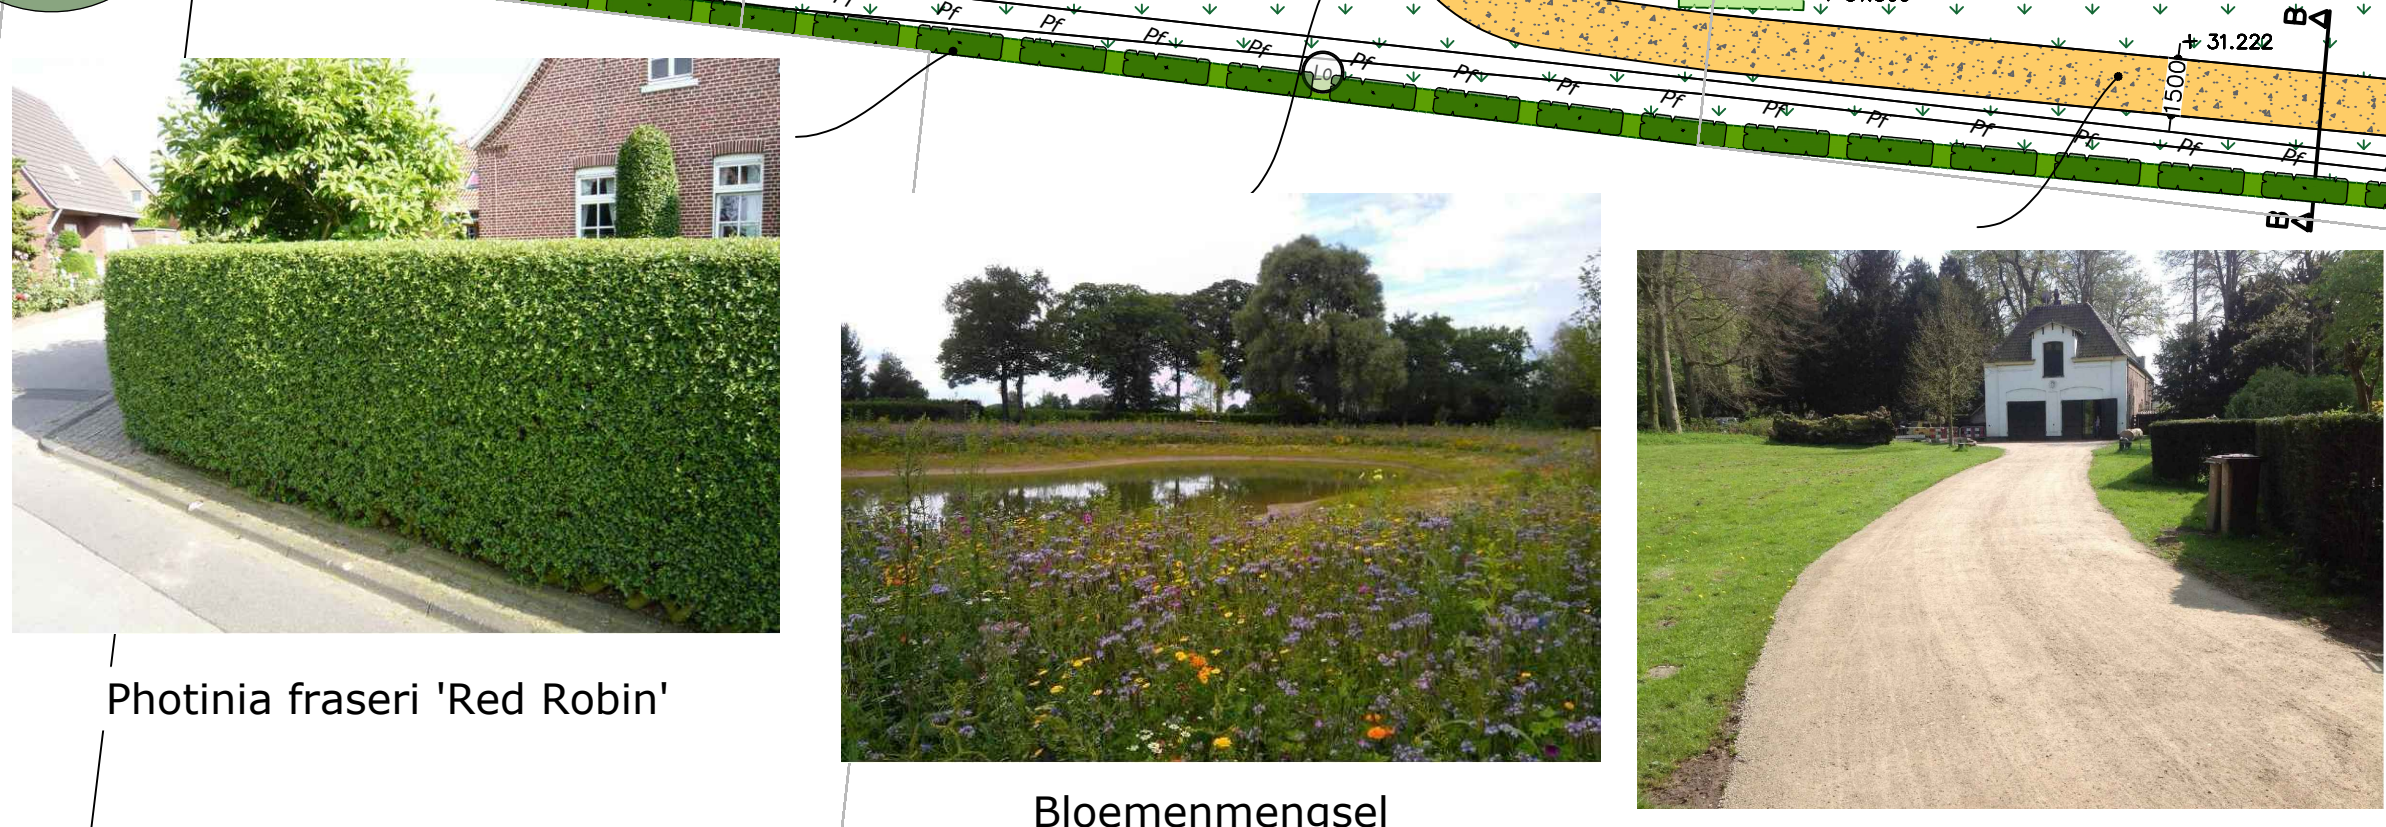

- LEGENDA**
- OPSLUITBAND 60x200 mm
 - OPSLUITBAND 100x200 mm
 - TROTTOIRBAND 180/200 mm
 - KOKOWALL STANDAARD GELUIDSSCHERM h=2000 mm
 - LEICON PERRONBAND
 - DUBBELE STREK
 - GELEIDETEGELS (7 golven) 300x300x65mm
 - NOPPETEGELS 300x300x45mm
 - ZWART-WIT MARKERING 300x300x45mm
 - GRAUWACKE 0/12
 - BSS KF KEPERVERBAND KLEUR ANTRACIET MET SCHEIDINGSSTREEP BSS KF KEPERVERBAND KLEUR WIT
 - BSS KF KEPERVERBAND KLEUR GRIJS
 - RIJWEG: VERHARING ASFALT ROOD
 - TROTTOIRTEGELS HALFSTEENSVERBAND DIK 45 mm
 - HUISAANSLUITING DWA MET INLAAT
 - KOLKAANSLUITING RWA MET INLAAT
 - STRAATKOLK MOLGOOT
 - TROTTOIRKOLK
 - NIEUW TE LEGGEN INFILTRATIEKOFFERS INCLUSIEF CONTROLEPUT
 - LOOP POORT 3 METER BREED
 - VERLOOPBAND 180/200 mm - MAAIVELD
 - IN TE ZAAIEN BERM BLOEMENMENGSEL
 - HAAG 0,8m HOOG Carpinus betulus
 - HAAG 0,8m HOOG Prunus Lusitana Angustifolia
 - HAAG 2m HOOG Ligustrum ovalifolium
 - NIEUWE LEIBOMEN (h.o.h. 3 m, hoogte ca. 4 m)
 - NIEUWE BOOM MET MAAT
Pa Prunus avium
Rp Robinia pseudoacacia 'Appalachia' (hoogte ca. 5-6 m)
Sa Sorbus aria
Tc Tilia cordata 'Greenspire'
 - BESTAANDE BOOM



Oppervlakte parkeerplaatsen:
906 m²
100mm neerslag
100 mm * 906 m² = 90.6 m³ bergen van parkeerplaatsen


Oppervlakte rijweg parkeerplaats:
486.1 m²
100mm neerslag
100 mm * 486.1 m² = 48.61 m³ bergen van de rijweg bij de parkeerplaatsen

Oppervlakte woningen:
770 m² * 2 = 1540 m²
100 mm neerslag
100 mm * 1540 m² = 154 m³ bergen van woningen


Totaal infiltreren :
90.6 m³ + 48.61 m³ + 154 m³ = 293.2 m³

Er moet 293.2 m³ water opgeborgen worden in infiltratiekragen.


Infiltratiekragen:
Te infiltreren water: 293.2 m³
Berekening:
0.8 m * 0.8 m * 0.66 m = 0.422 m³ * 95% holle ruimte
-> netto 0.40m³
293.2 m³ / 0.40 m³ = 733 kragen
Kragten in lengte: 73 kragen
Kragten in breedte: 10 kragen
Kragten in hoogte: 1 kragen
Totaal aantal kragen -> 730 kragen

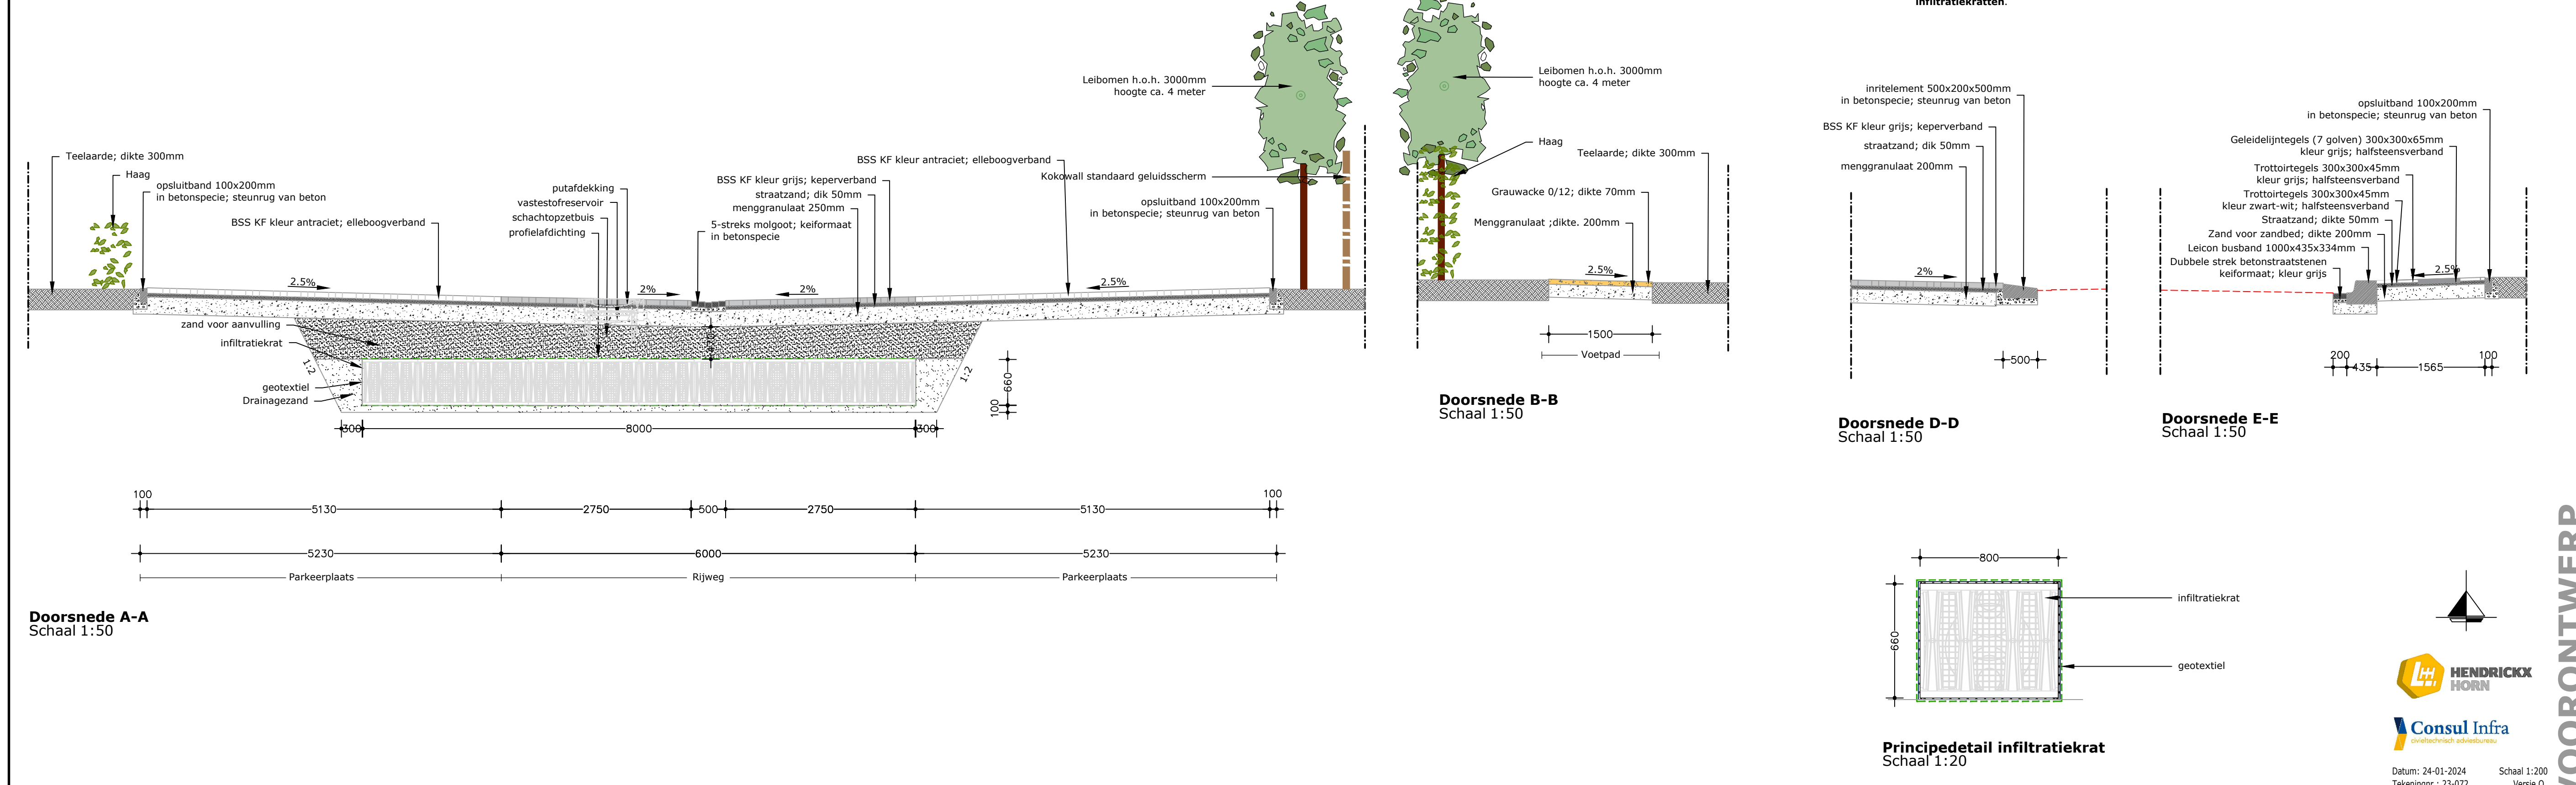

MEMO materialisering / beeldkwaliteit nieuwbouw tromplaan.
dd. 08-11-2023

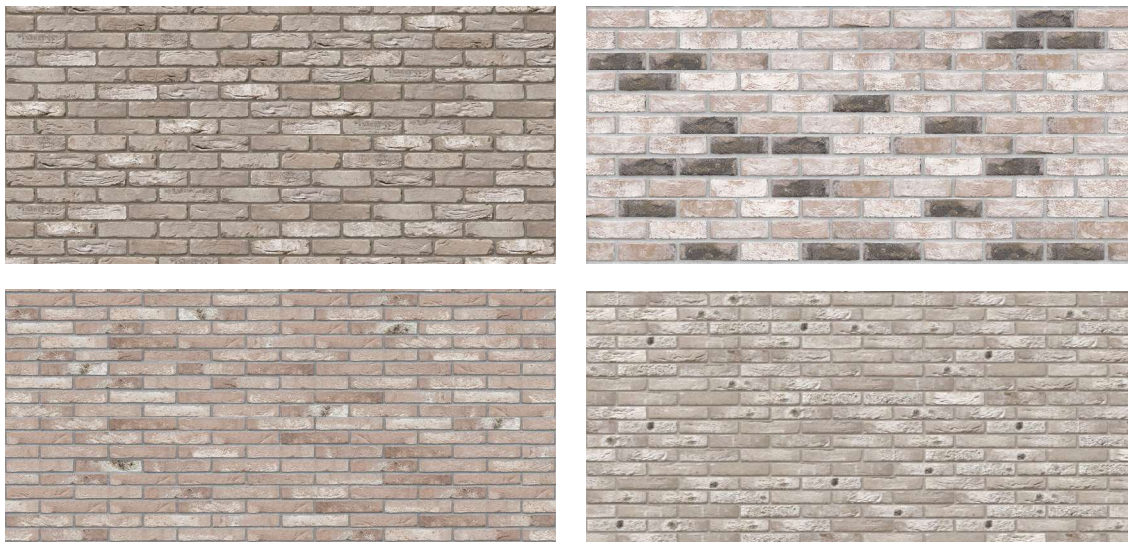

Referentiebeeld gevelstenen grijs witte (evt. genuanceerde steen) grijs gevoegd.

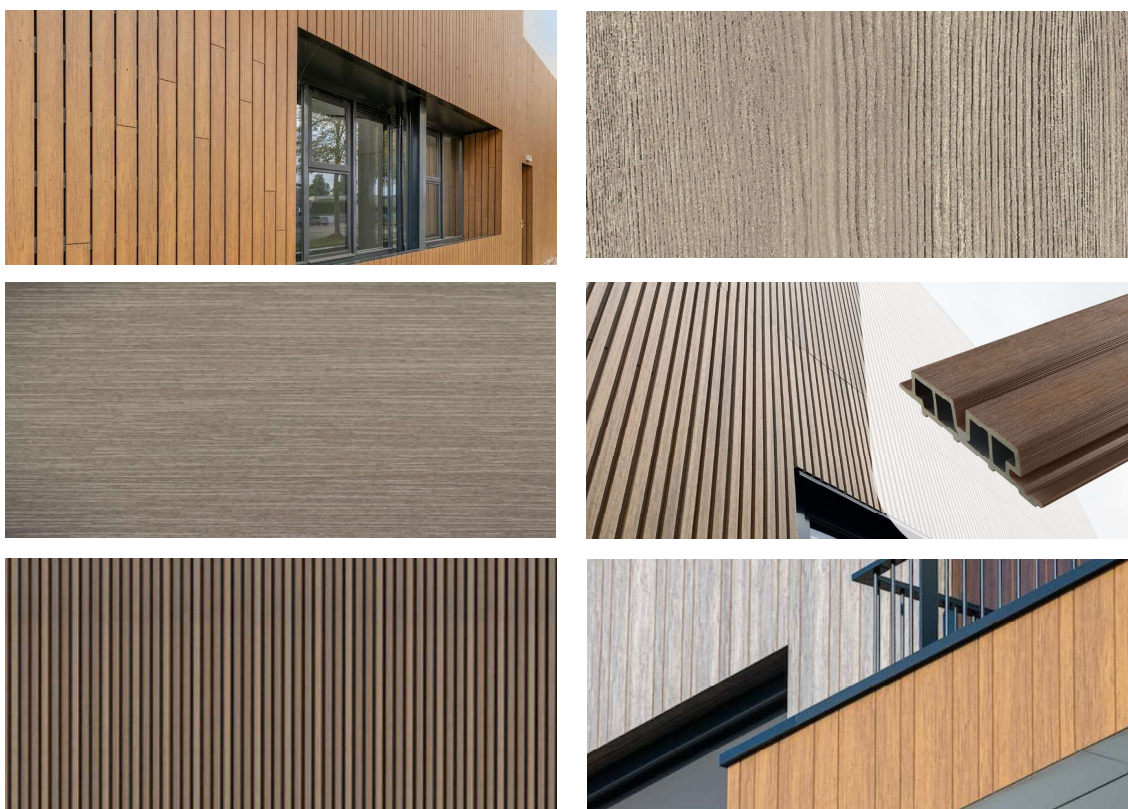

Referentiebeeld kleuren en systemen gevelbekleding in hout/ composiet



Referentie (RAL-) kleuren houten gevelkozijnen en balustrades



Sfeerimpressies samenhang en materialisering