



ACHTERGEVEL WS-12



RECHTERGEVEL WS-12




3D IMPRESSIES



SITUATIE 1:500

Gemeente Weert  
Sectie O  
Nummer 2312

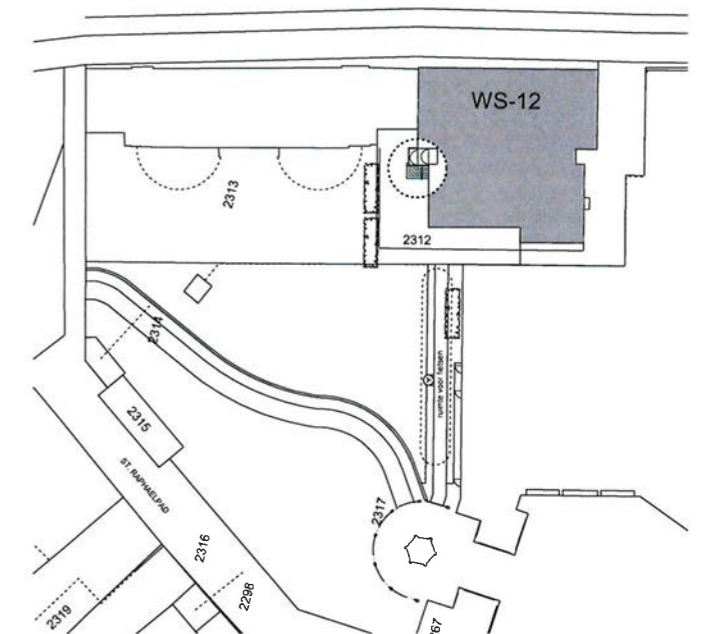


bestektekening

buro voor architectuur ruimtelijke vormgeving en interieur  
**andré van de goor b.v.** architect avb. bna.  
 ermsingel 8n tel: 0495 - 521 695  
 6501 bc weert fax: 0495 - 543 747  
 email: info@andrevandegoorbv.nl

tek.	nr.
<b>B</b>	<b>10</b>
werk	401712
schaal	1:100
gelekend	VvdG
datum	26.04.2016
gewijzigd	

Bouwtekening nieuwe tweede entree  
 RICK in gebouw WS-12  
 Wilhelminasingel 12 6001 GT Weert



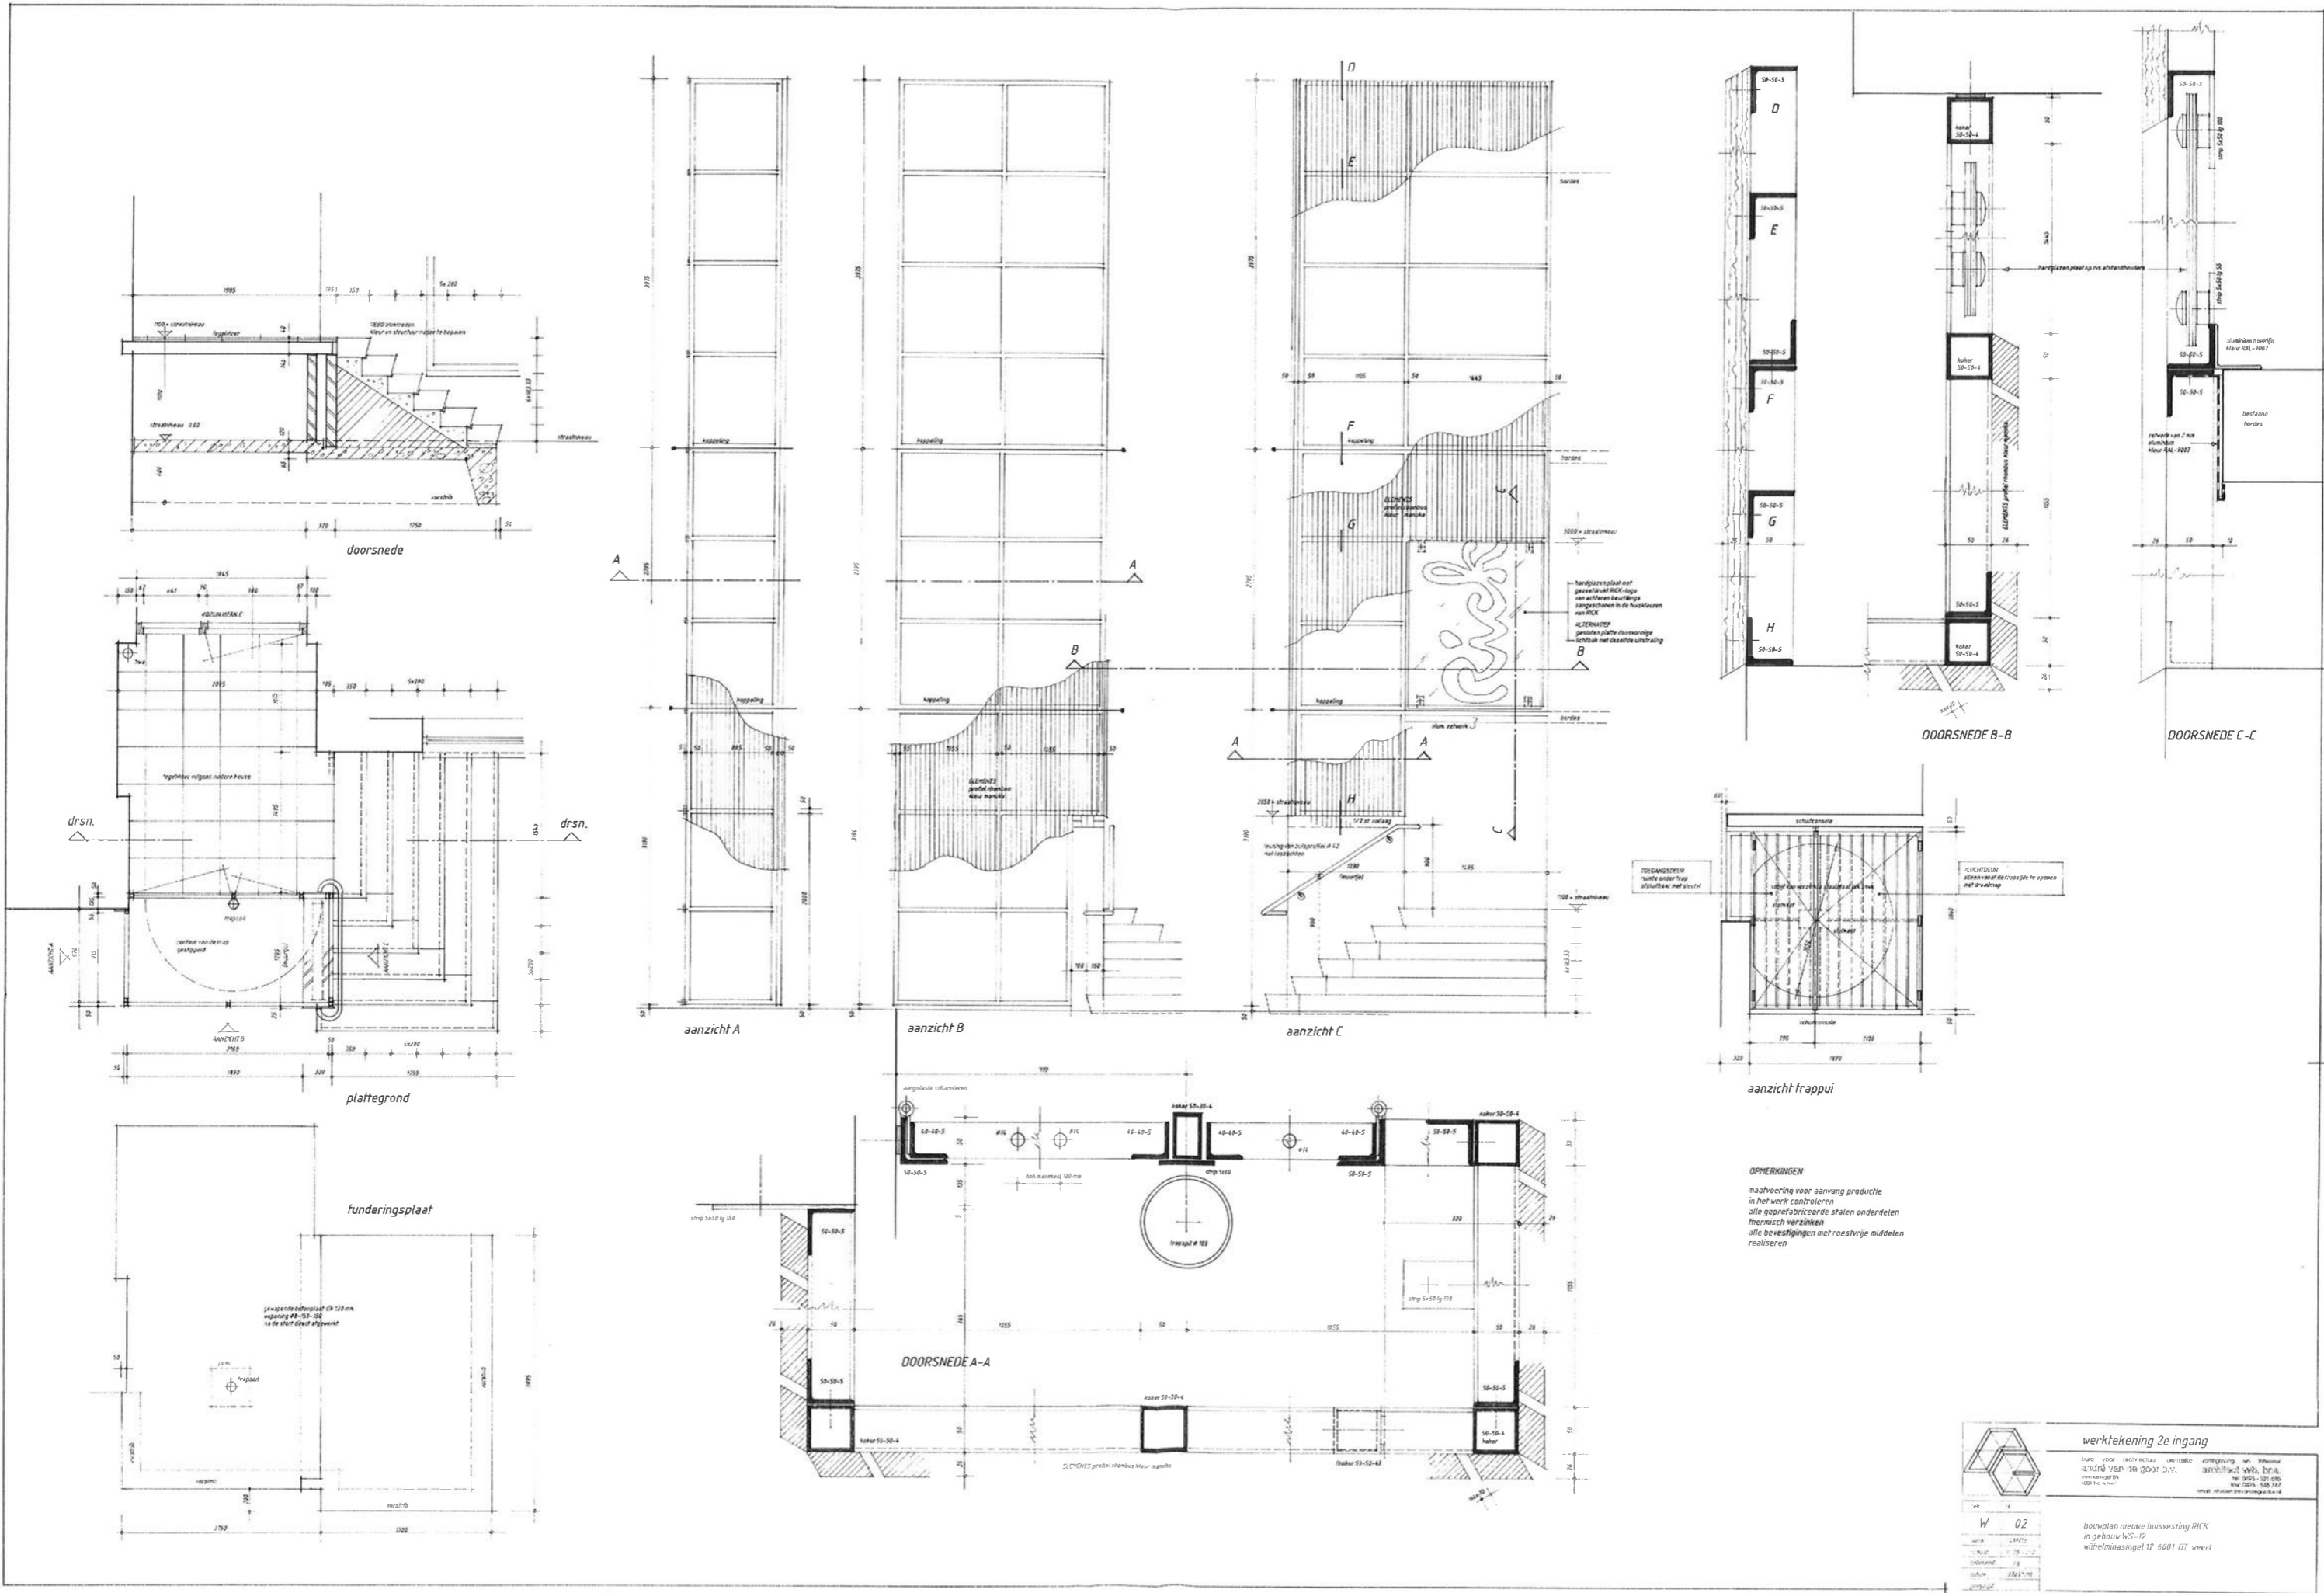

werktekening 2e ingang


W	02

in gebouw WS-12  
Wilhelminasingel 12 5001 GI weert