


- BESTAANDE BEBOUWING
- BESTAANDE INRIT
- KADASTRALE GRENS
- BESTAAND FIETSPAD - ASFALT
- FIETSPAD - ASFALT
- TROTTOIR - STRAATBAKSTENEN OF KLEUR PAARS IN HALFSTEENSVERBAND
- SCHANSKORVEN
- AFSCHEMDE VOORZIENING MOLENAKKERDREEF
- GROEN - GAZON/BERM
- GROEN - BLOEMENMENGSEL
- GROEN - HOUTWAL
- NIEUWE BOOM
- BESTAANDE TE HANDHAVEN BOOM

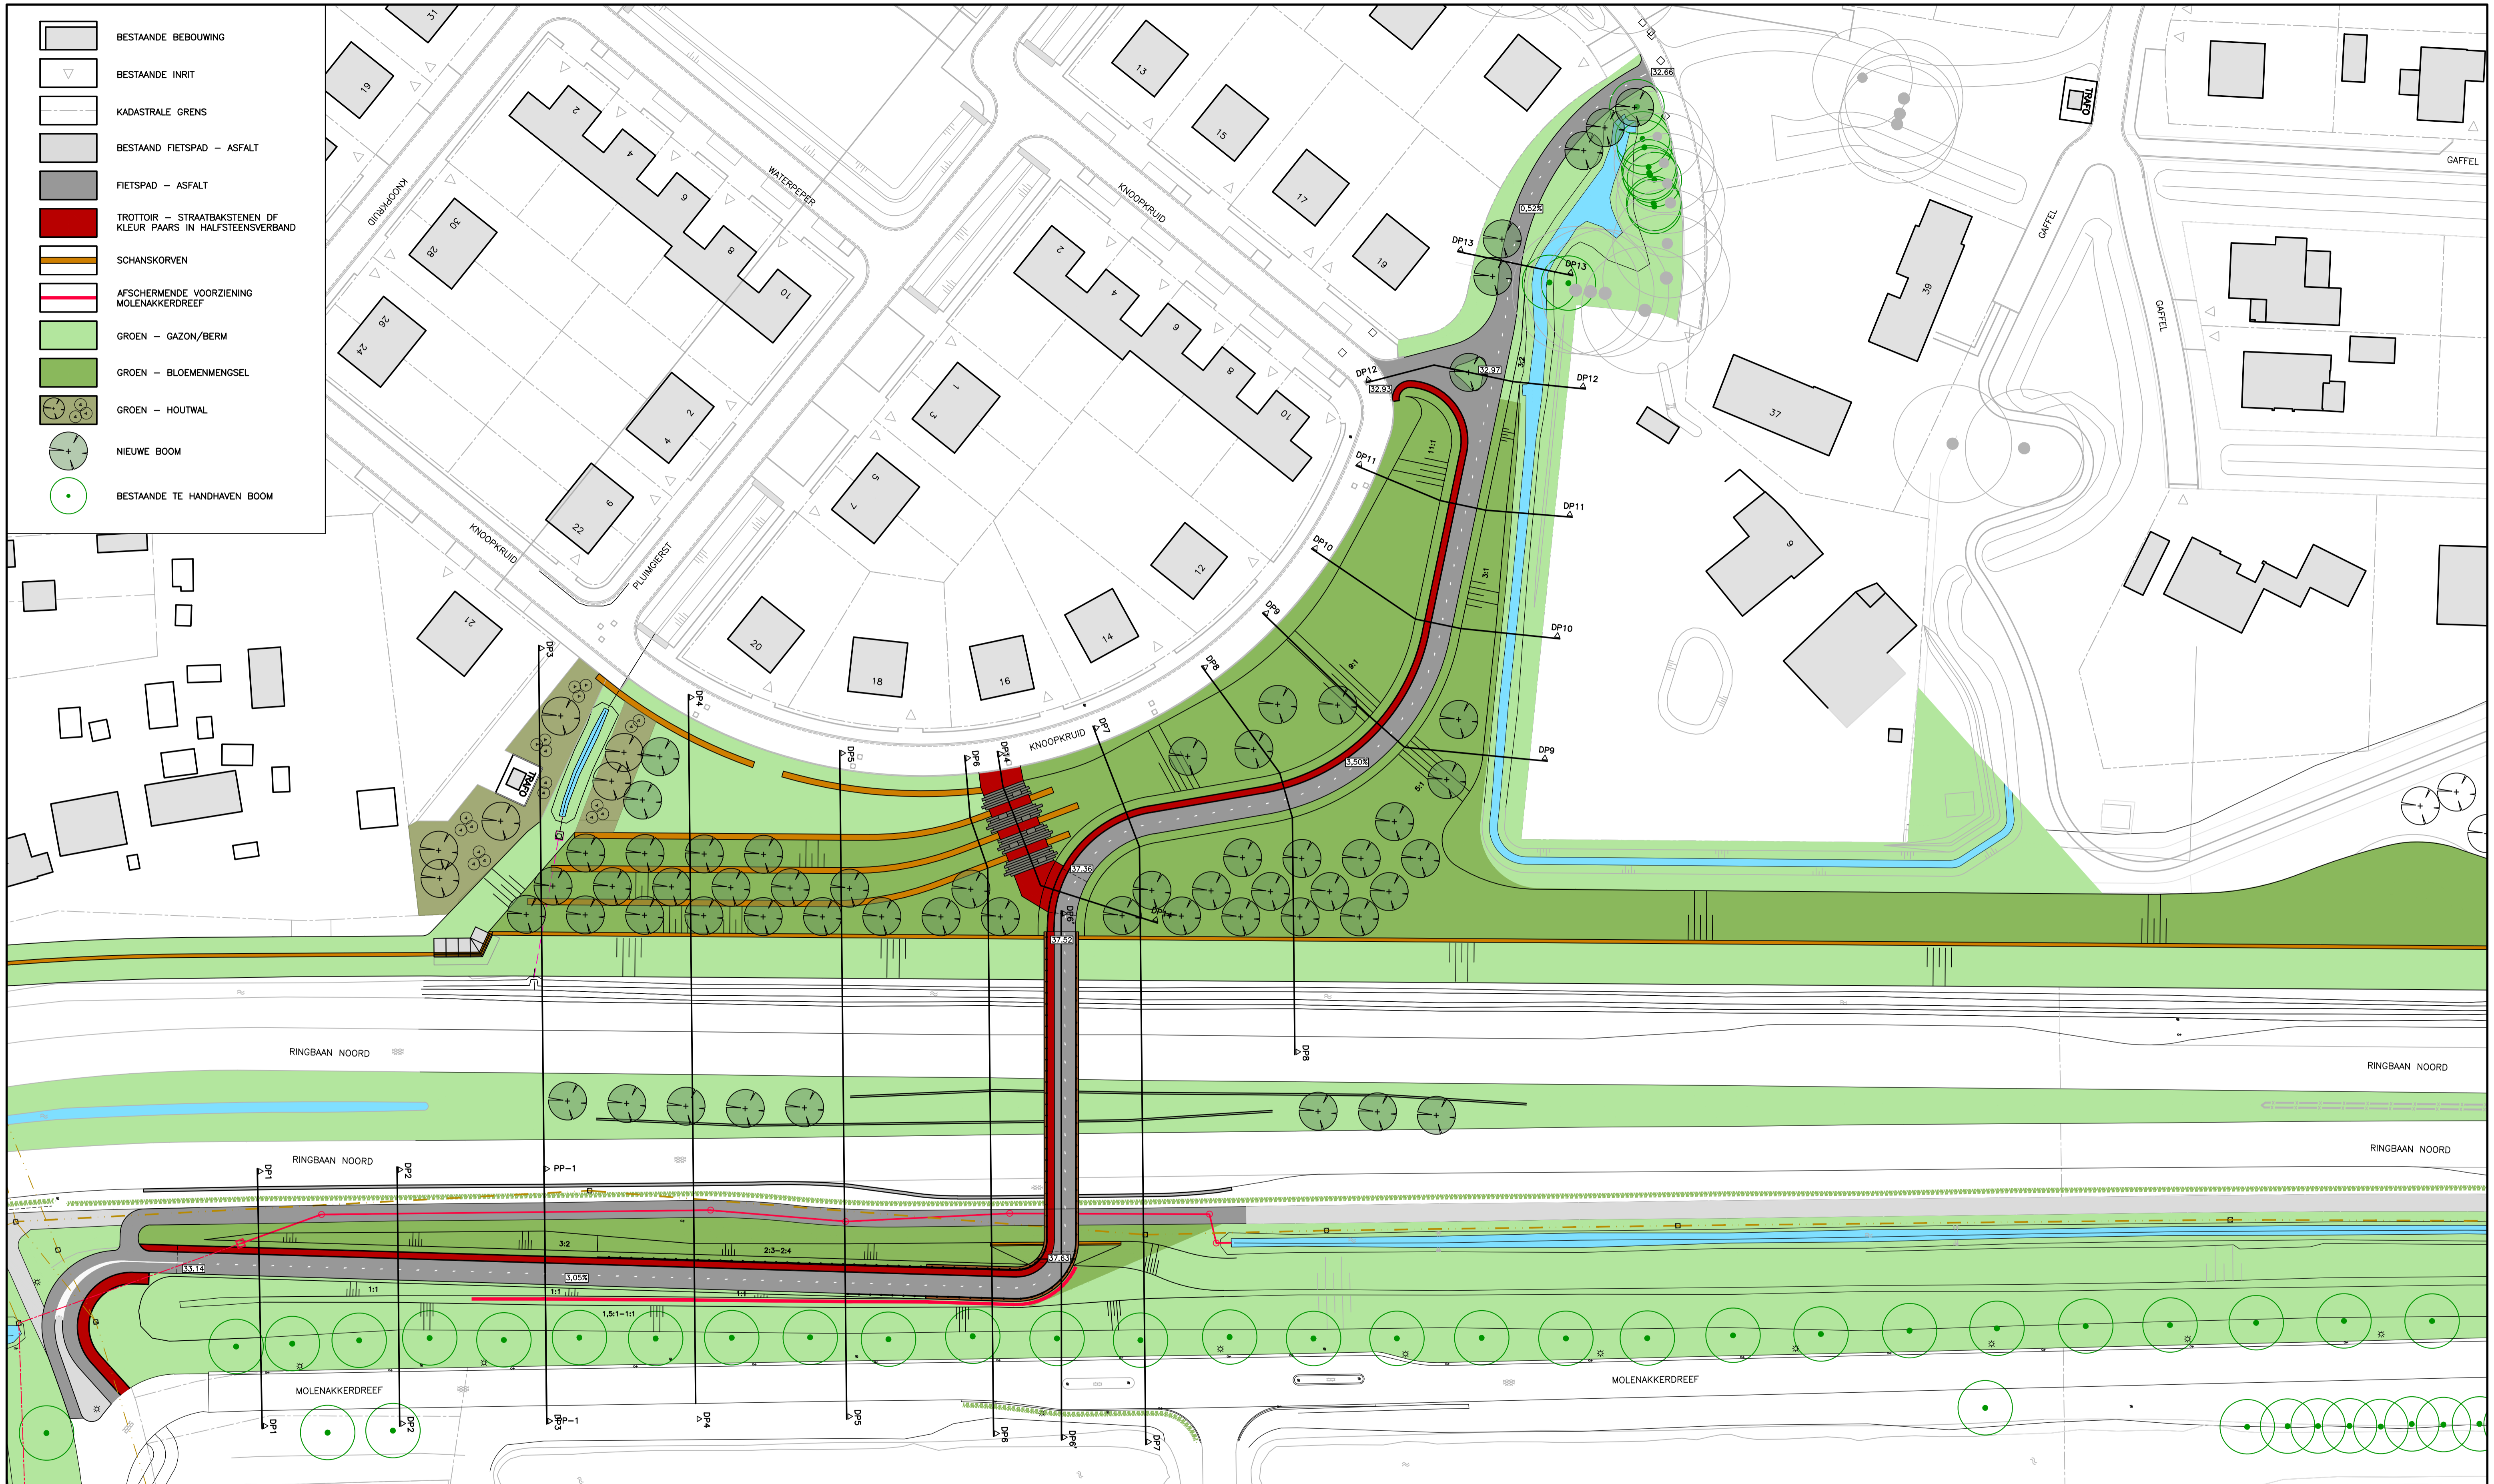

| | | | |
|--|----------------------|--------|---------|
| DEFINITIEF ONTWERP | | | |
| PLANGROEP HEGGÉN B.V. | | | |
| project | : FIETSPAD LAARVELD | 19.062 | |
| opdrachtgever | : GEMEENTE WEERT | blad | |
| onderdeel | : DEFINITIEF ONTWERP | DO.01 | |
| getekend | : LS | schaal | : 1:500 |
| datum | : 20 MAART 2020 | | |
| <small> CAD-bestand : G:\2019\19.062 - Fietspad Laarveld\Ontwerp\DO\Definitief Ontwerp 200320\19.062 - DO.01.dwg Parkweg 1A Postbus 44 6120 AA Born tel: (046) 458 22 22 fax: (046) 458 02 88 internet: www.plangroep-heggen.nl e-mail: info@plangroep-heggen.nl </small> | | | |