




DWARSPROFIEL 01  
SCHAAL 1:100

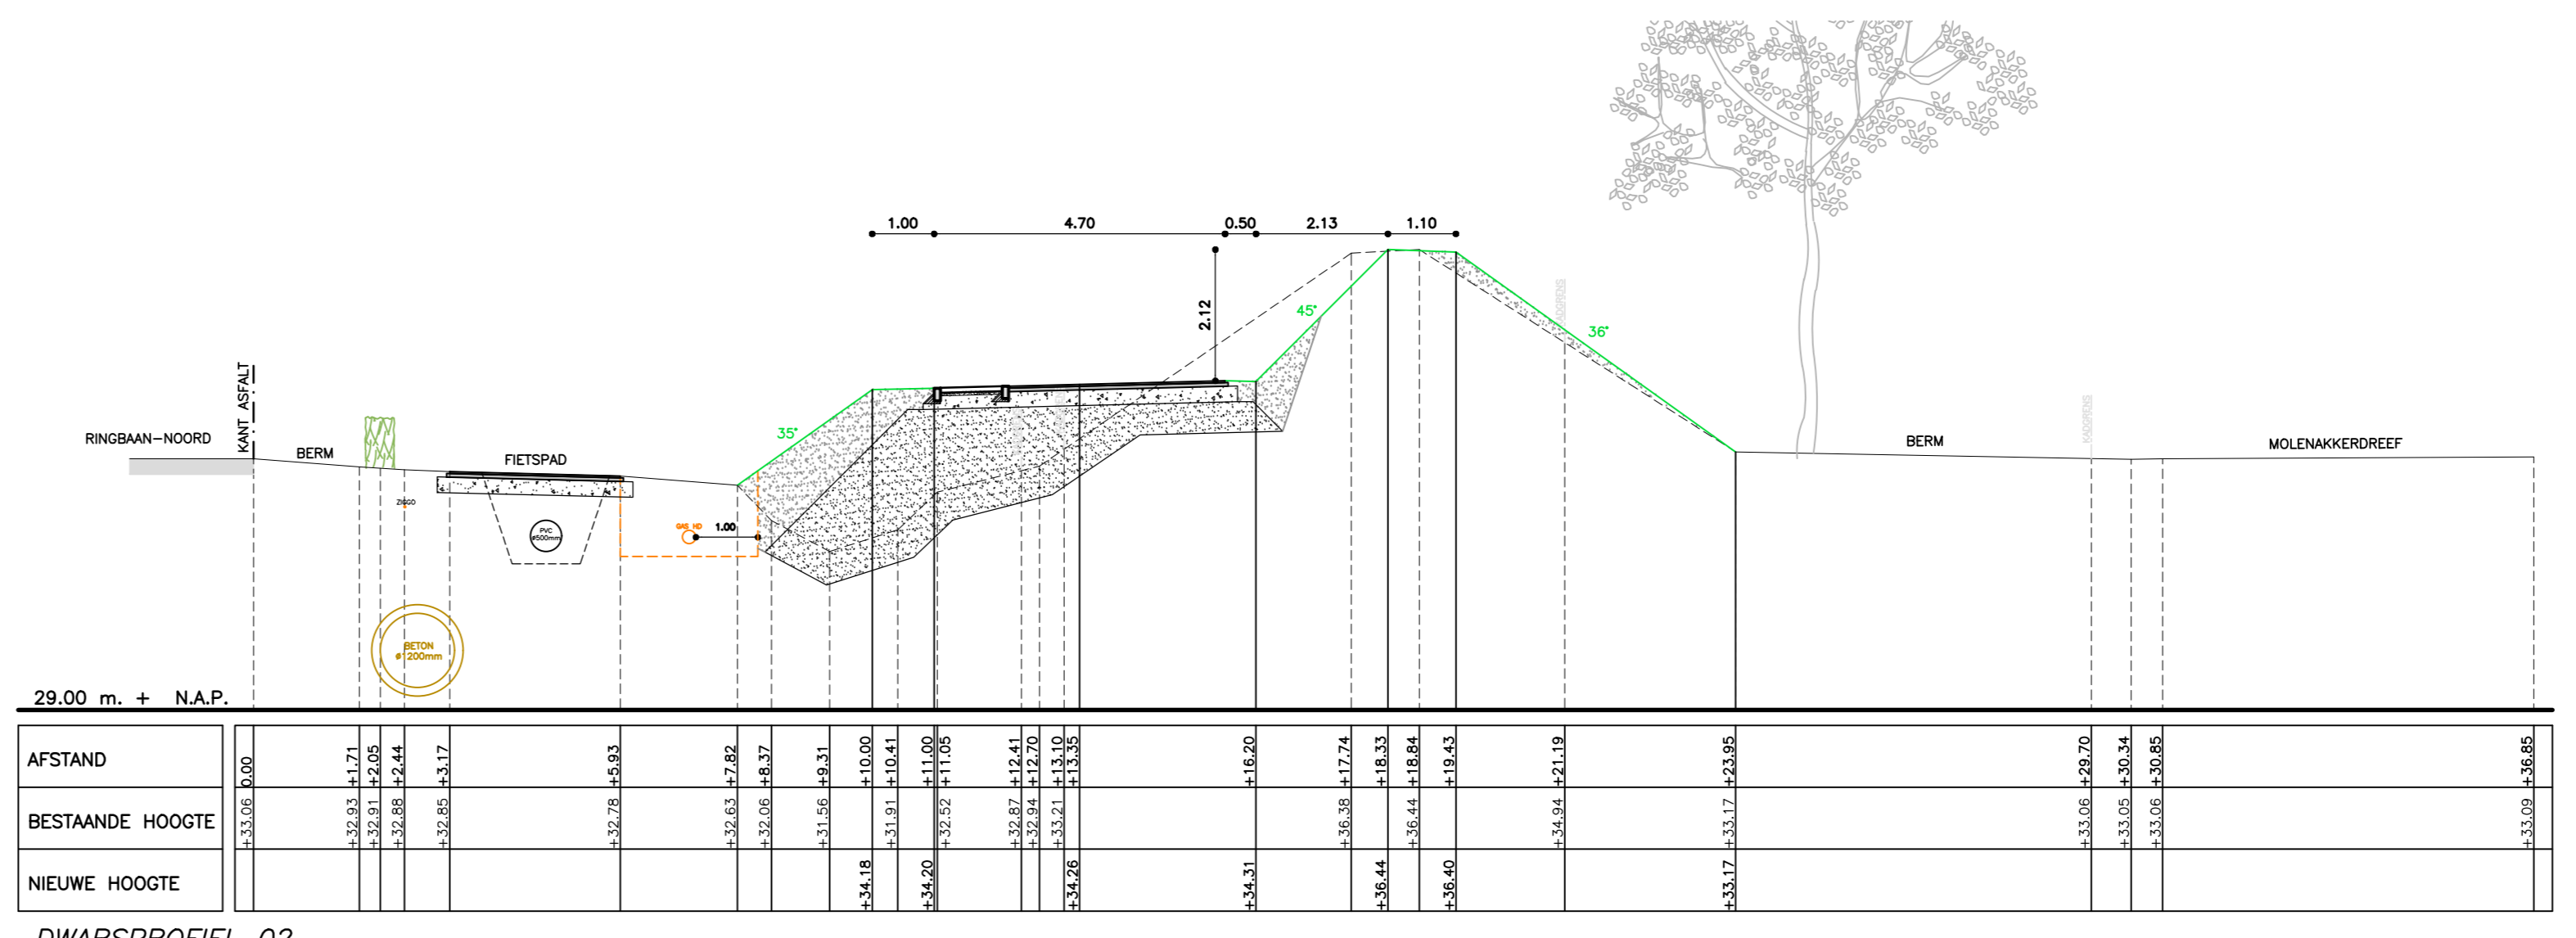


DWARSPROFIEL 02  
SCHAAL 1:100

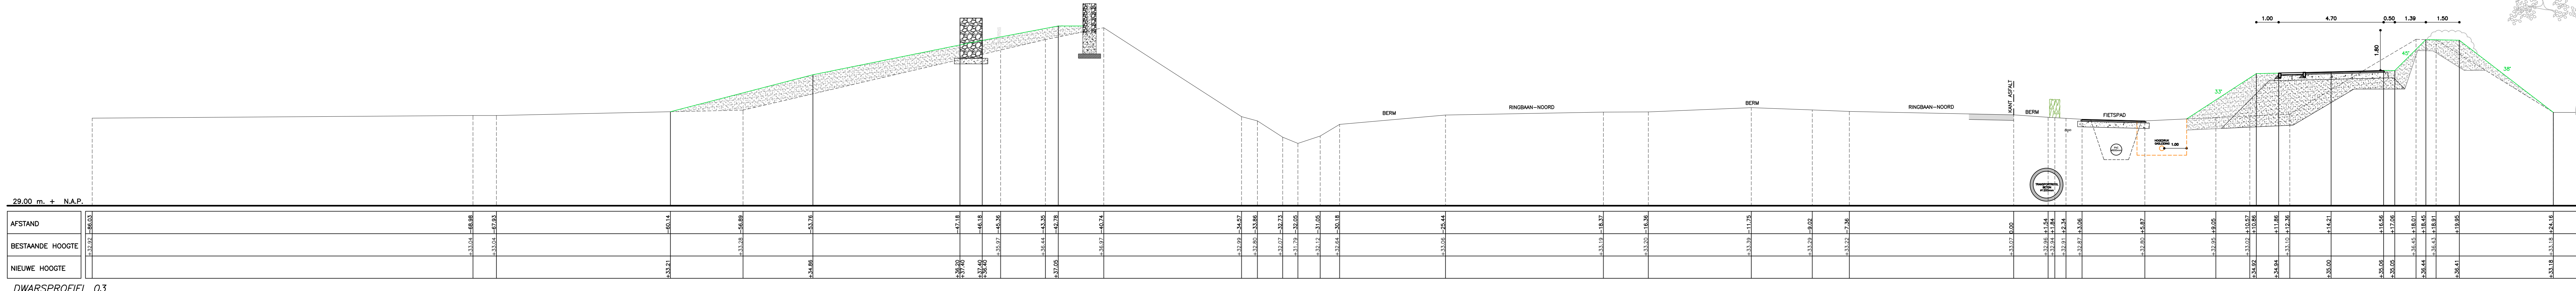


DWARSPROFIEL 03  
SCHAAL 1:100

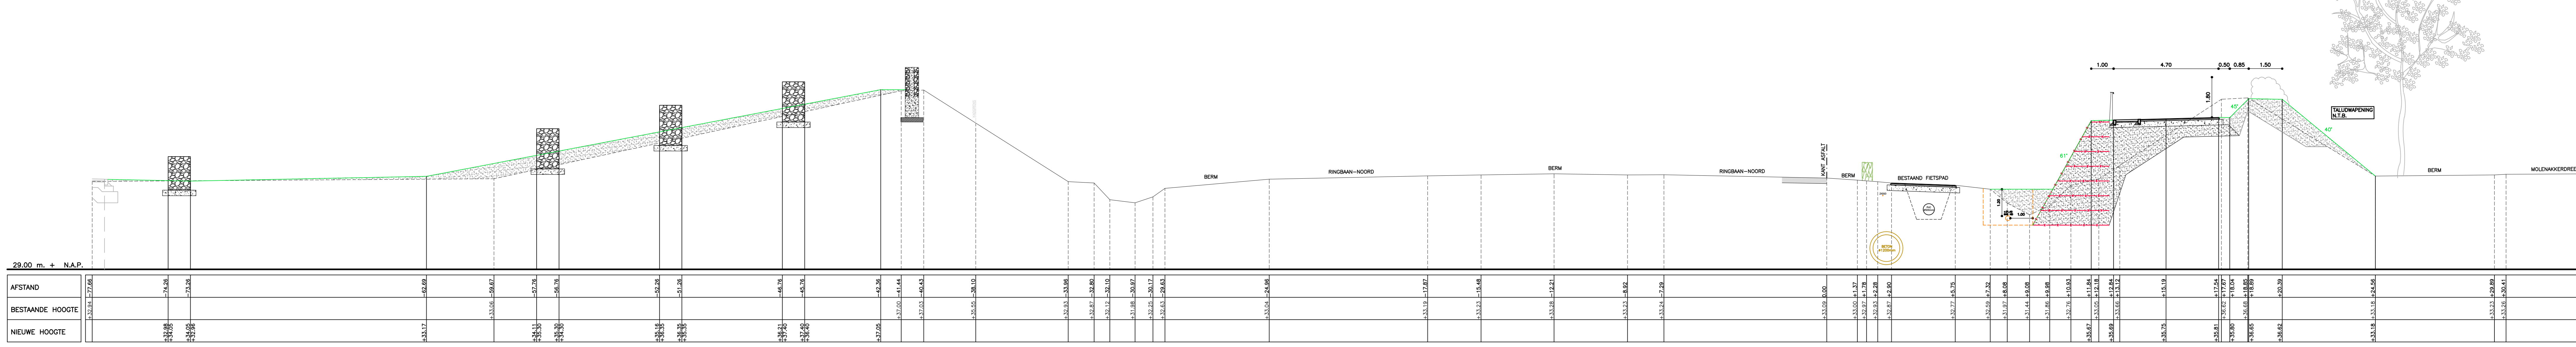

DWARSPROFIEL 04  
SCHAAL 1:100

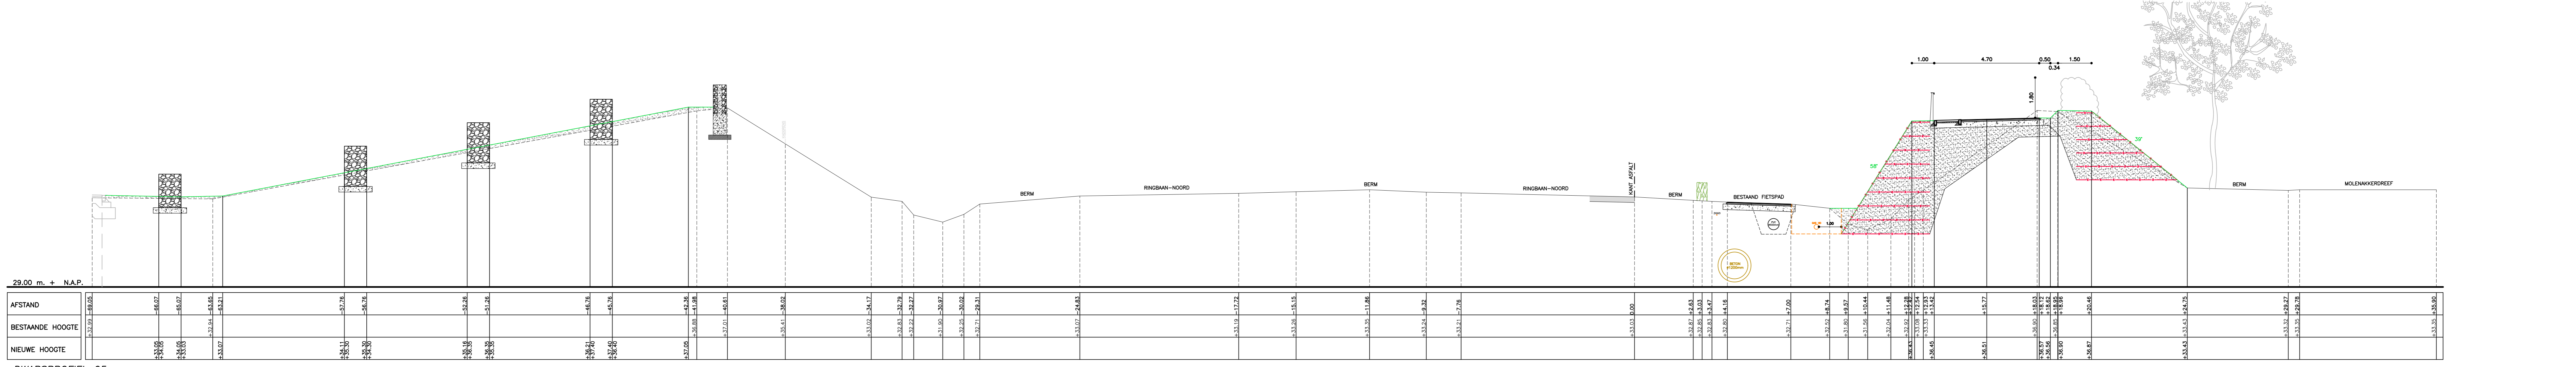

DWARSPROFIEL 05  
SCHAAL 1:100

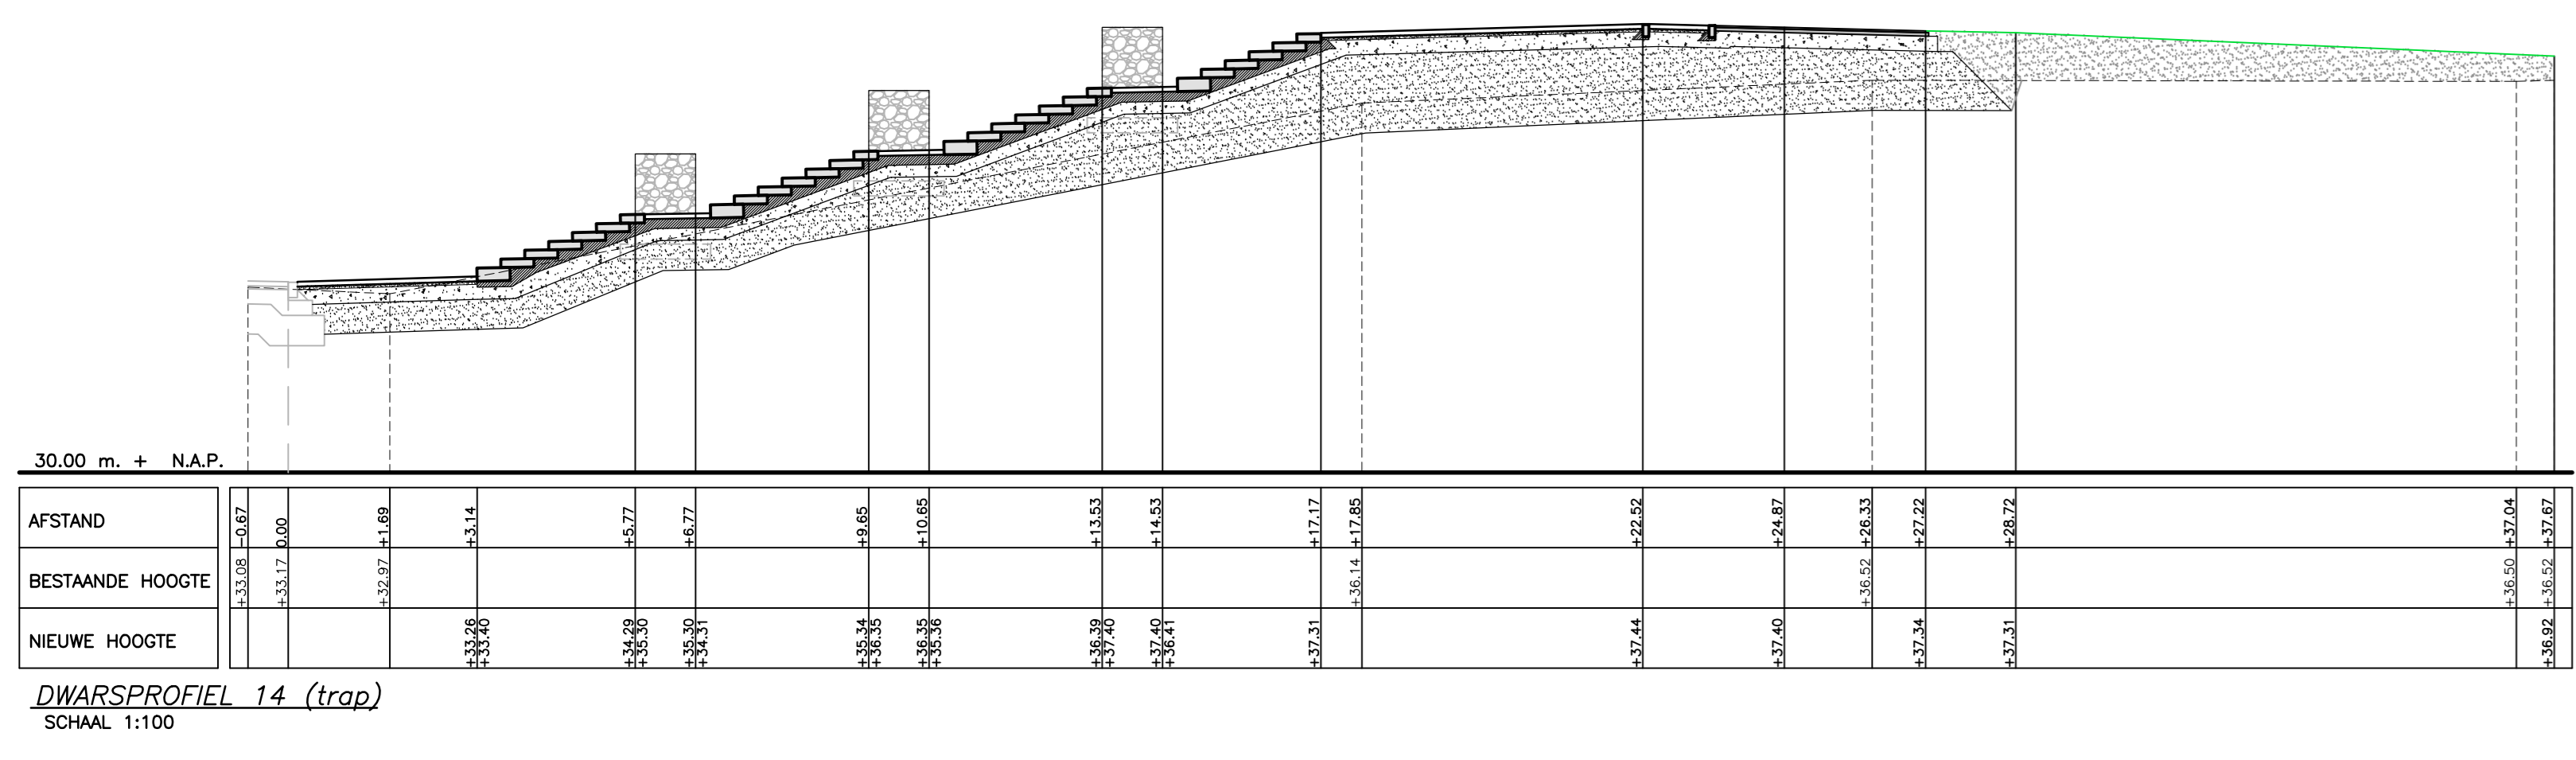

DWARSPROFIEL 14 (trap)  
SCHAAL 1:100

LET OP:  
DE TALUDWAPENING IS INDICATIEF INGETEKEND.  
EXACTE LOCATIES EN MAATVOERING NADER TE  
BEPALLEN I.O.M. LEVERANCIER.

**DEFINITIEF ONTWERP**

PLANGROEP HEGGEN B.V.

project : FIETSRUG LAARVELD

opdrachtgever : GEMEENTE WEERT

onderdeel : DWARSPROFIELEN

getekend : LS schaal : 1:100 datum : 20 MAART 2020

getekend : [Signature]

DO-nummer : G:\2019\19.062 - Fietsbrug Laarveld\Ontwerp\DO\Definitief\Ontwerp\_200320\19.062 - DPROF.dwg

• Ploeg 14 Postbus 44 6120 AA Bomm tel: (043) 458 22 22 fax: (043) 458 02 88 internet: www.plangroep-heggen.nl e-mail: info@plangroep-heggen.nl

19.062 DO.02