

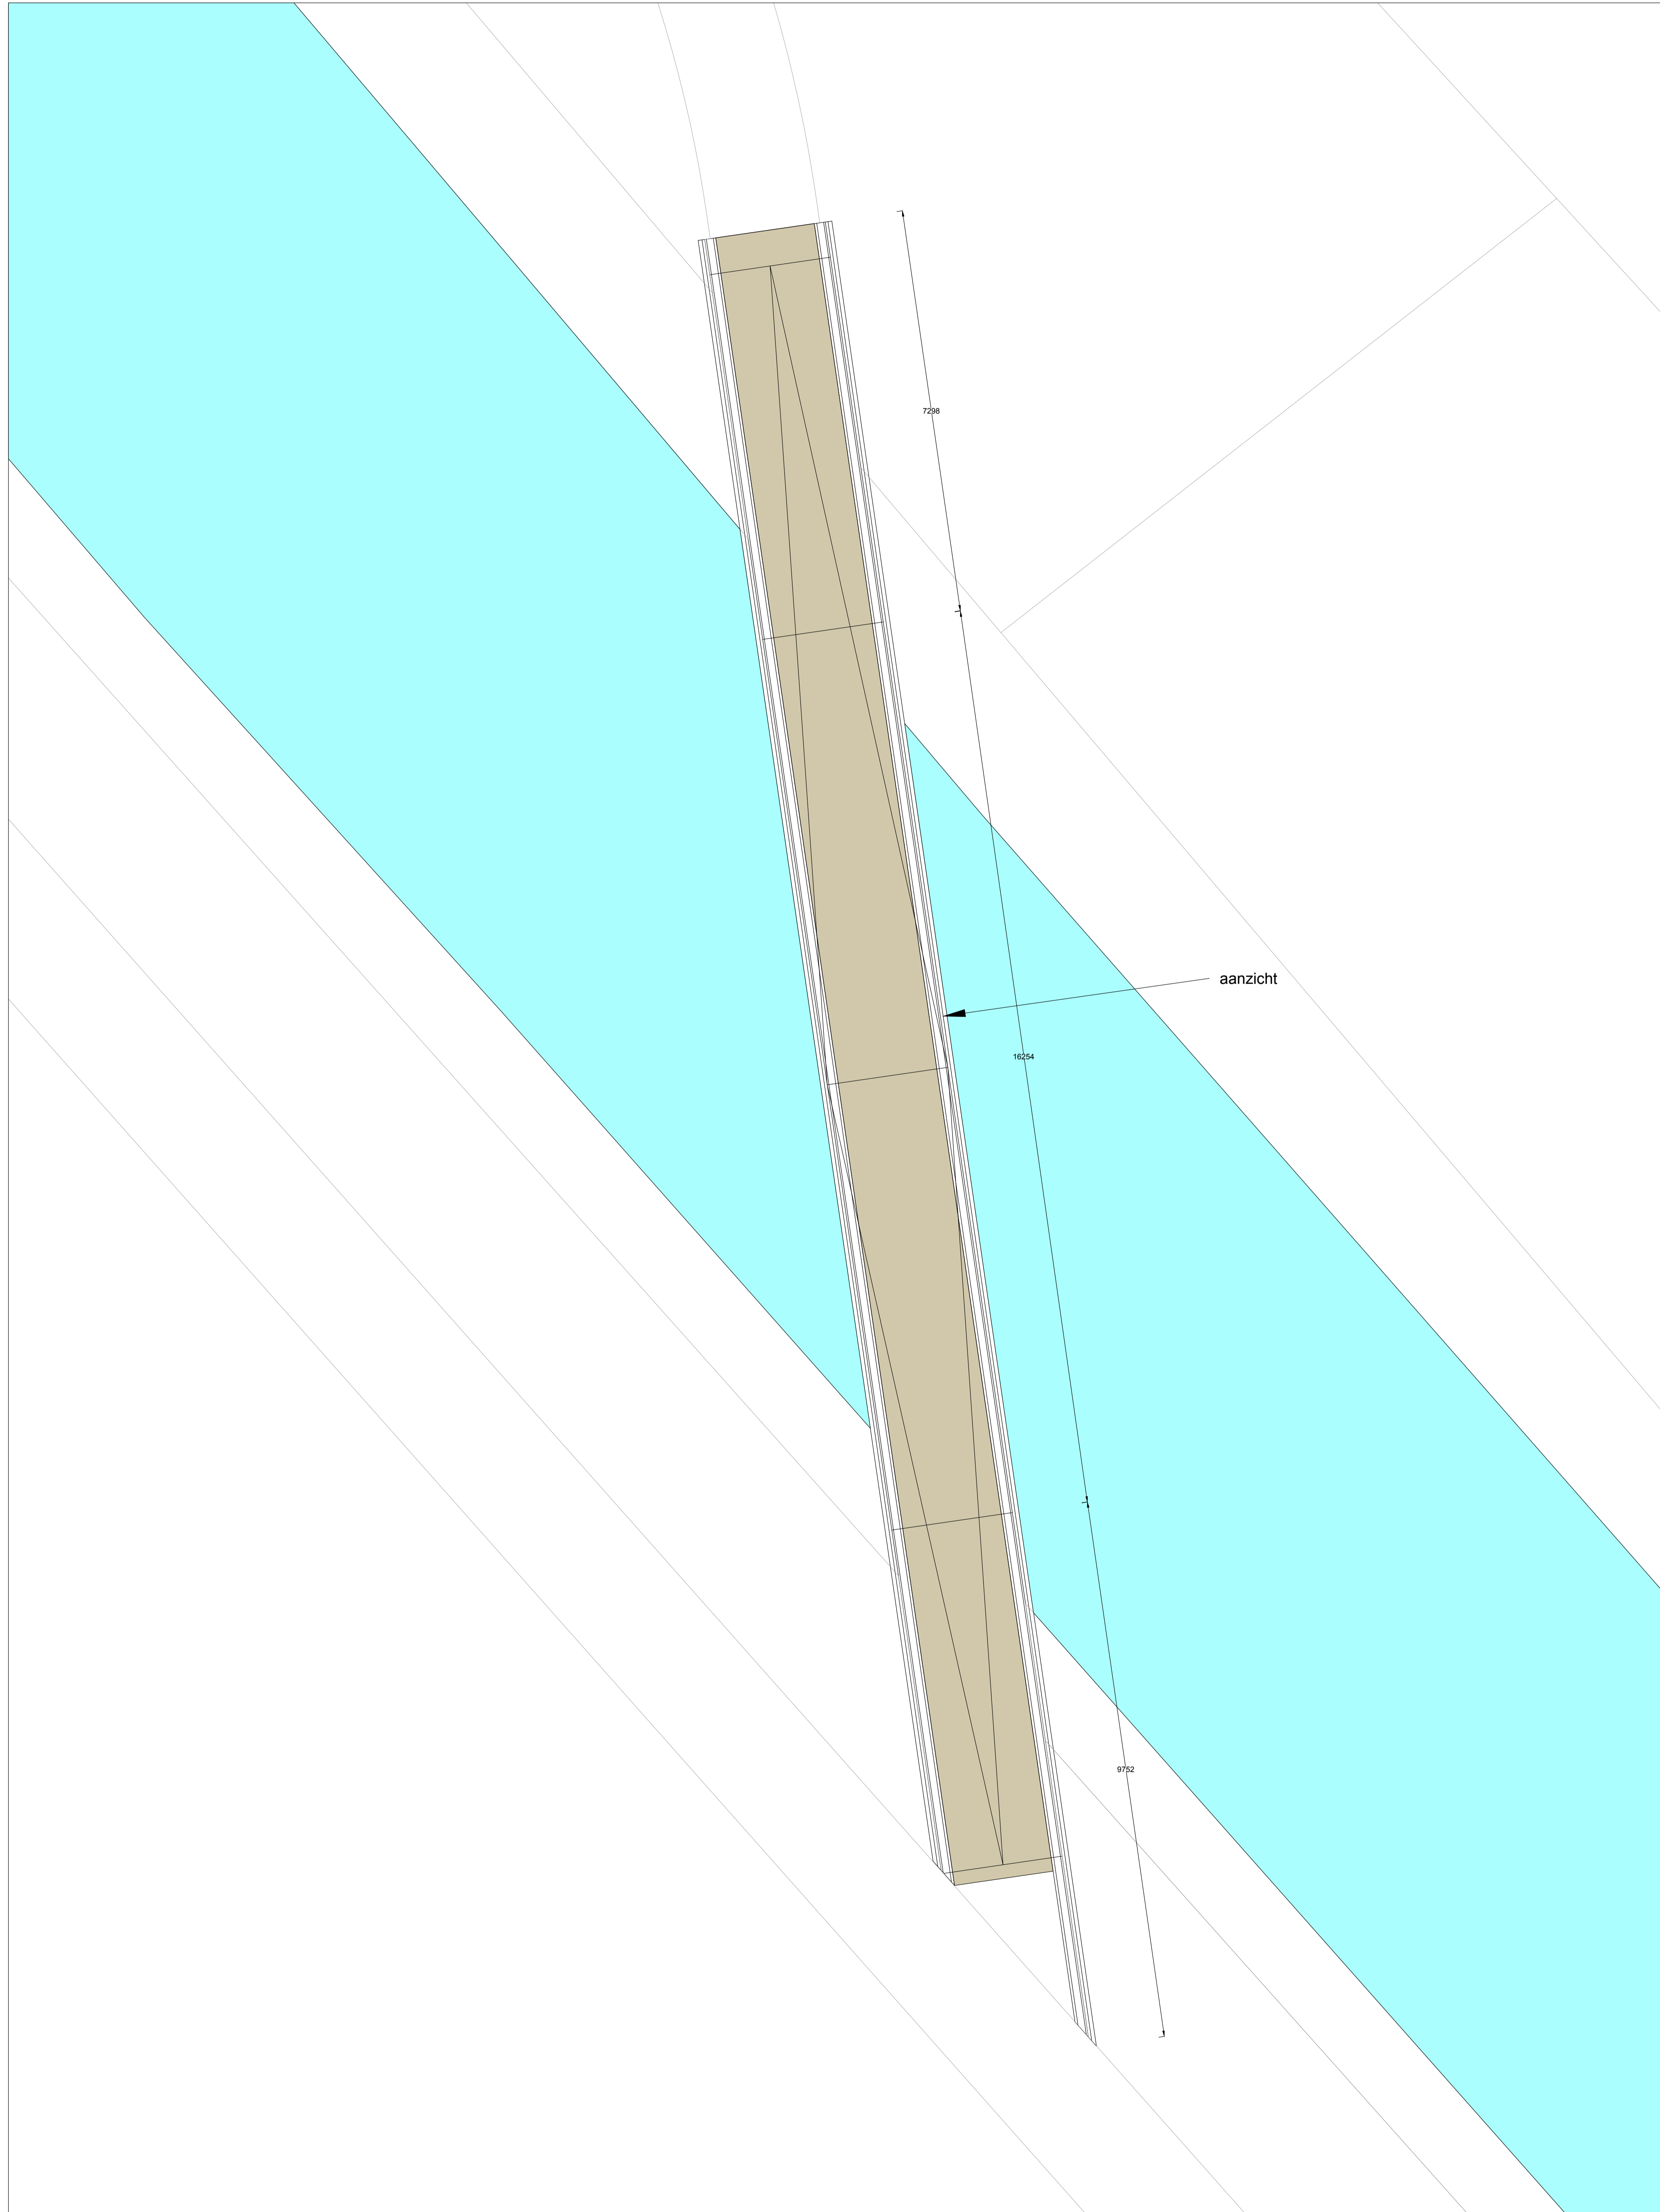


# Singelbrug


Zij-aanzicht brug

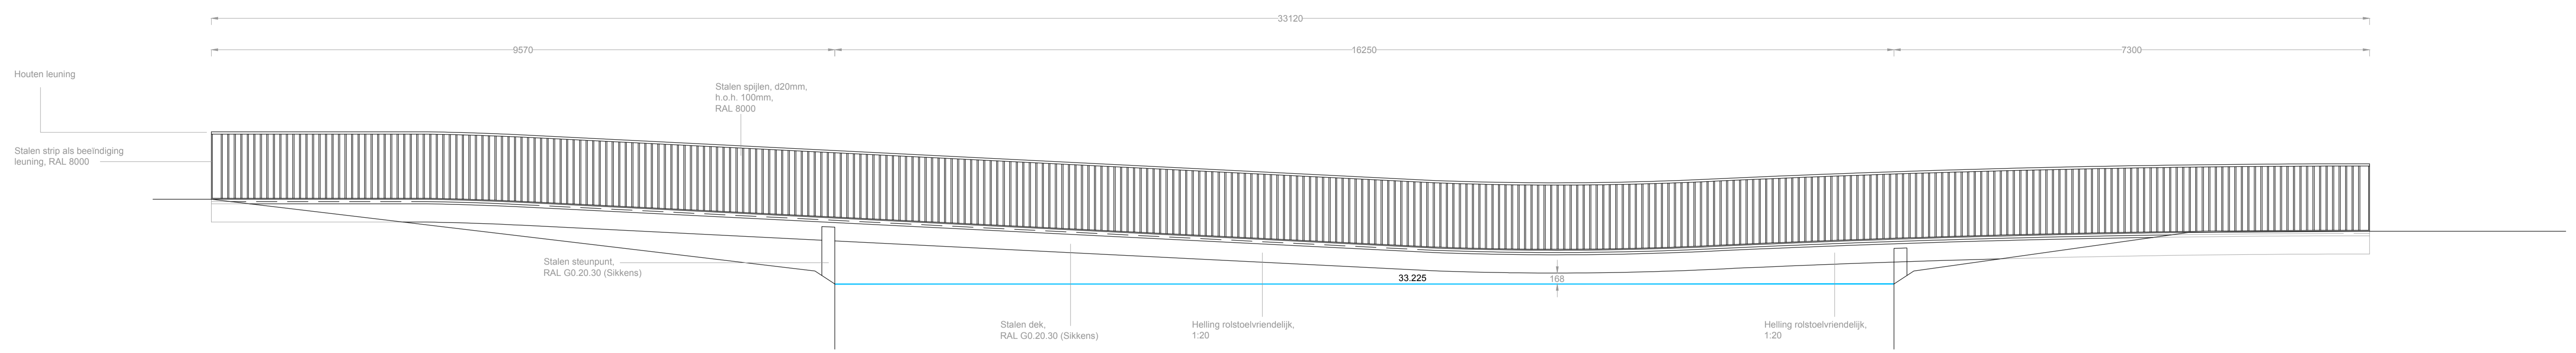

Aanzicht uiteinde brug en beëindiging leuning

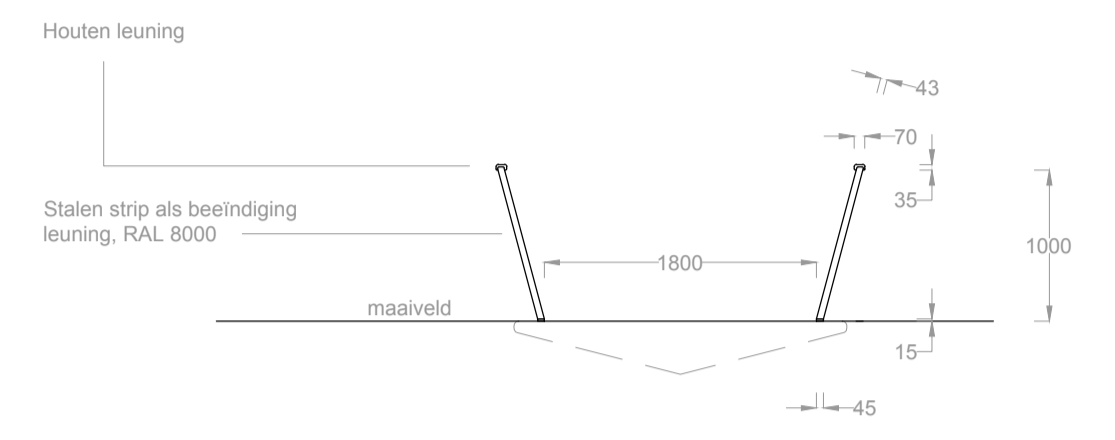


Doorsnede profiel brug met steunpunt

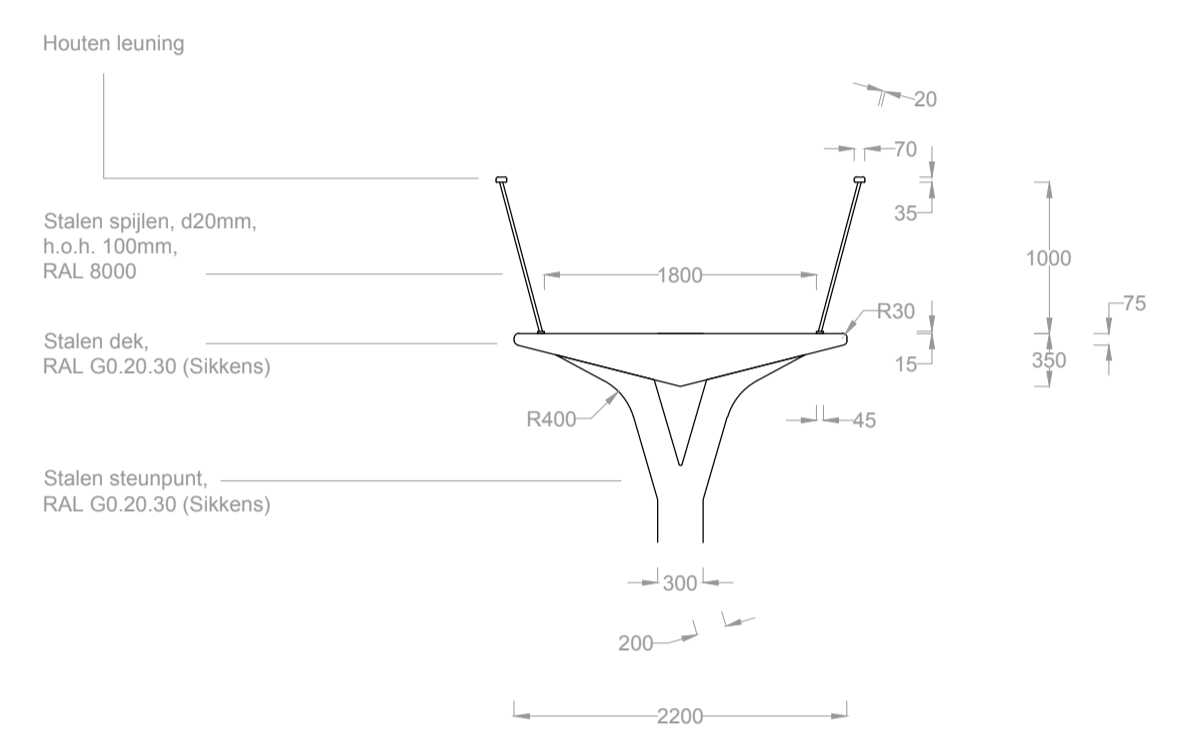

Esthetisch DO, geen civieltechnisch ontwerp, bestek, constructieve onderbouwing of werktekening. Alle maten controleren in het werk. Uitvoeringstekening, bestek en werktekeningen ter controle architect.

2019098 Weert Stadspark - bruggen

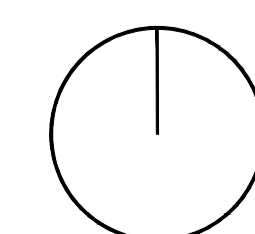

bekeringnummer:	status:	schaal:
4	DO	1:50
datum:	formaat:	blad:
25-11-2019	A0	1 van 3

**NOHNIK**  
ARCHITECTURE & LANDSCAPES

Vestiging Utrecht  
Weeringse Westzijde 33a  
3513 RC, Utrecht  
www.nohnik.nl

Vestiging Enschede  
Vestingstraat 18a  
7511 GH Enschede  
info@nohnik.nl