

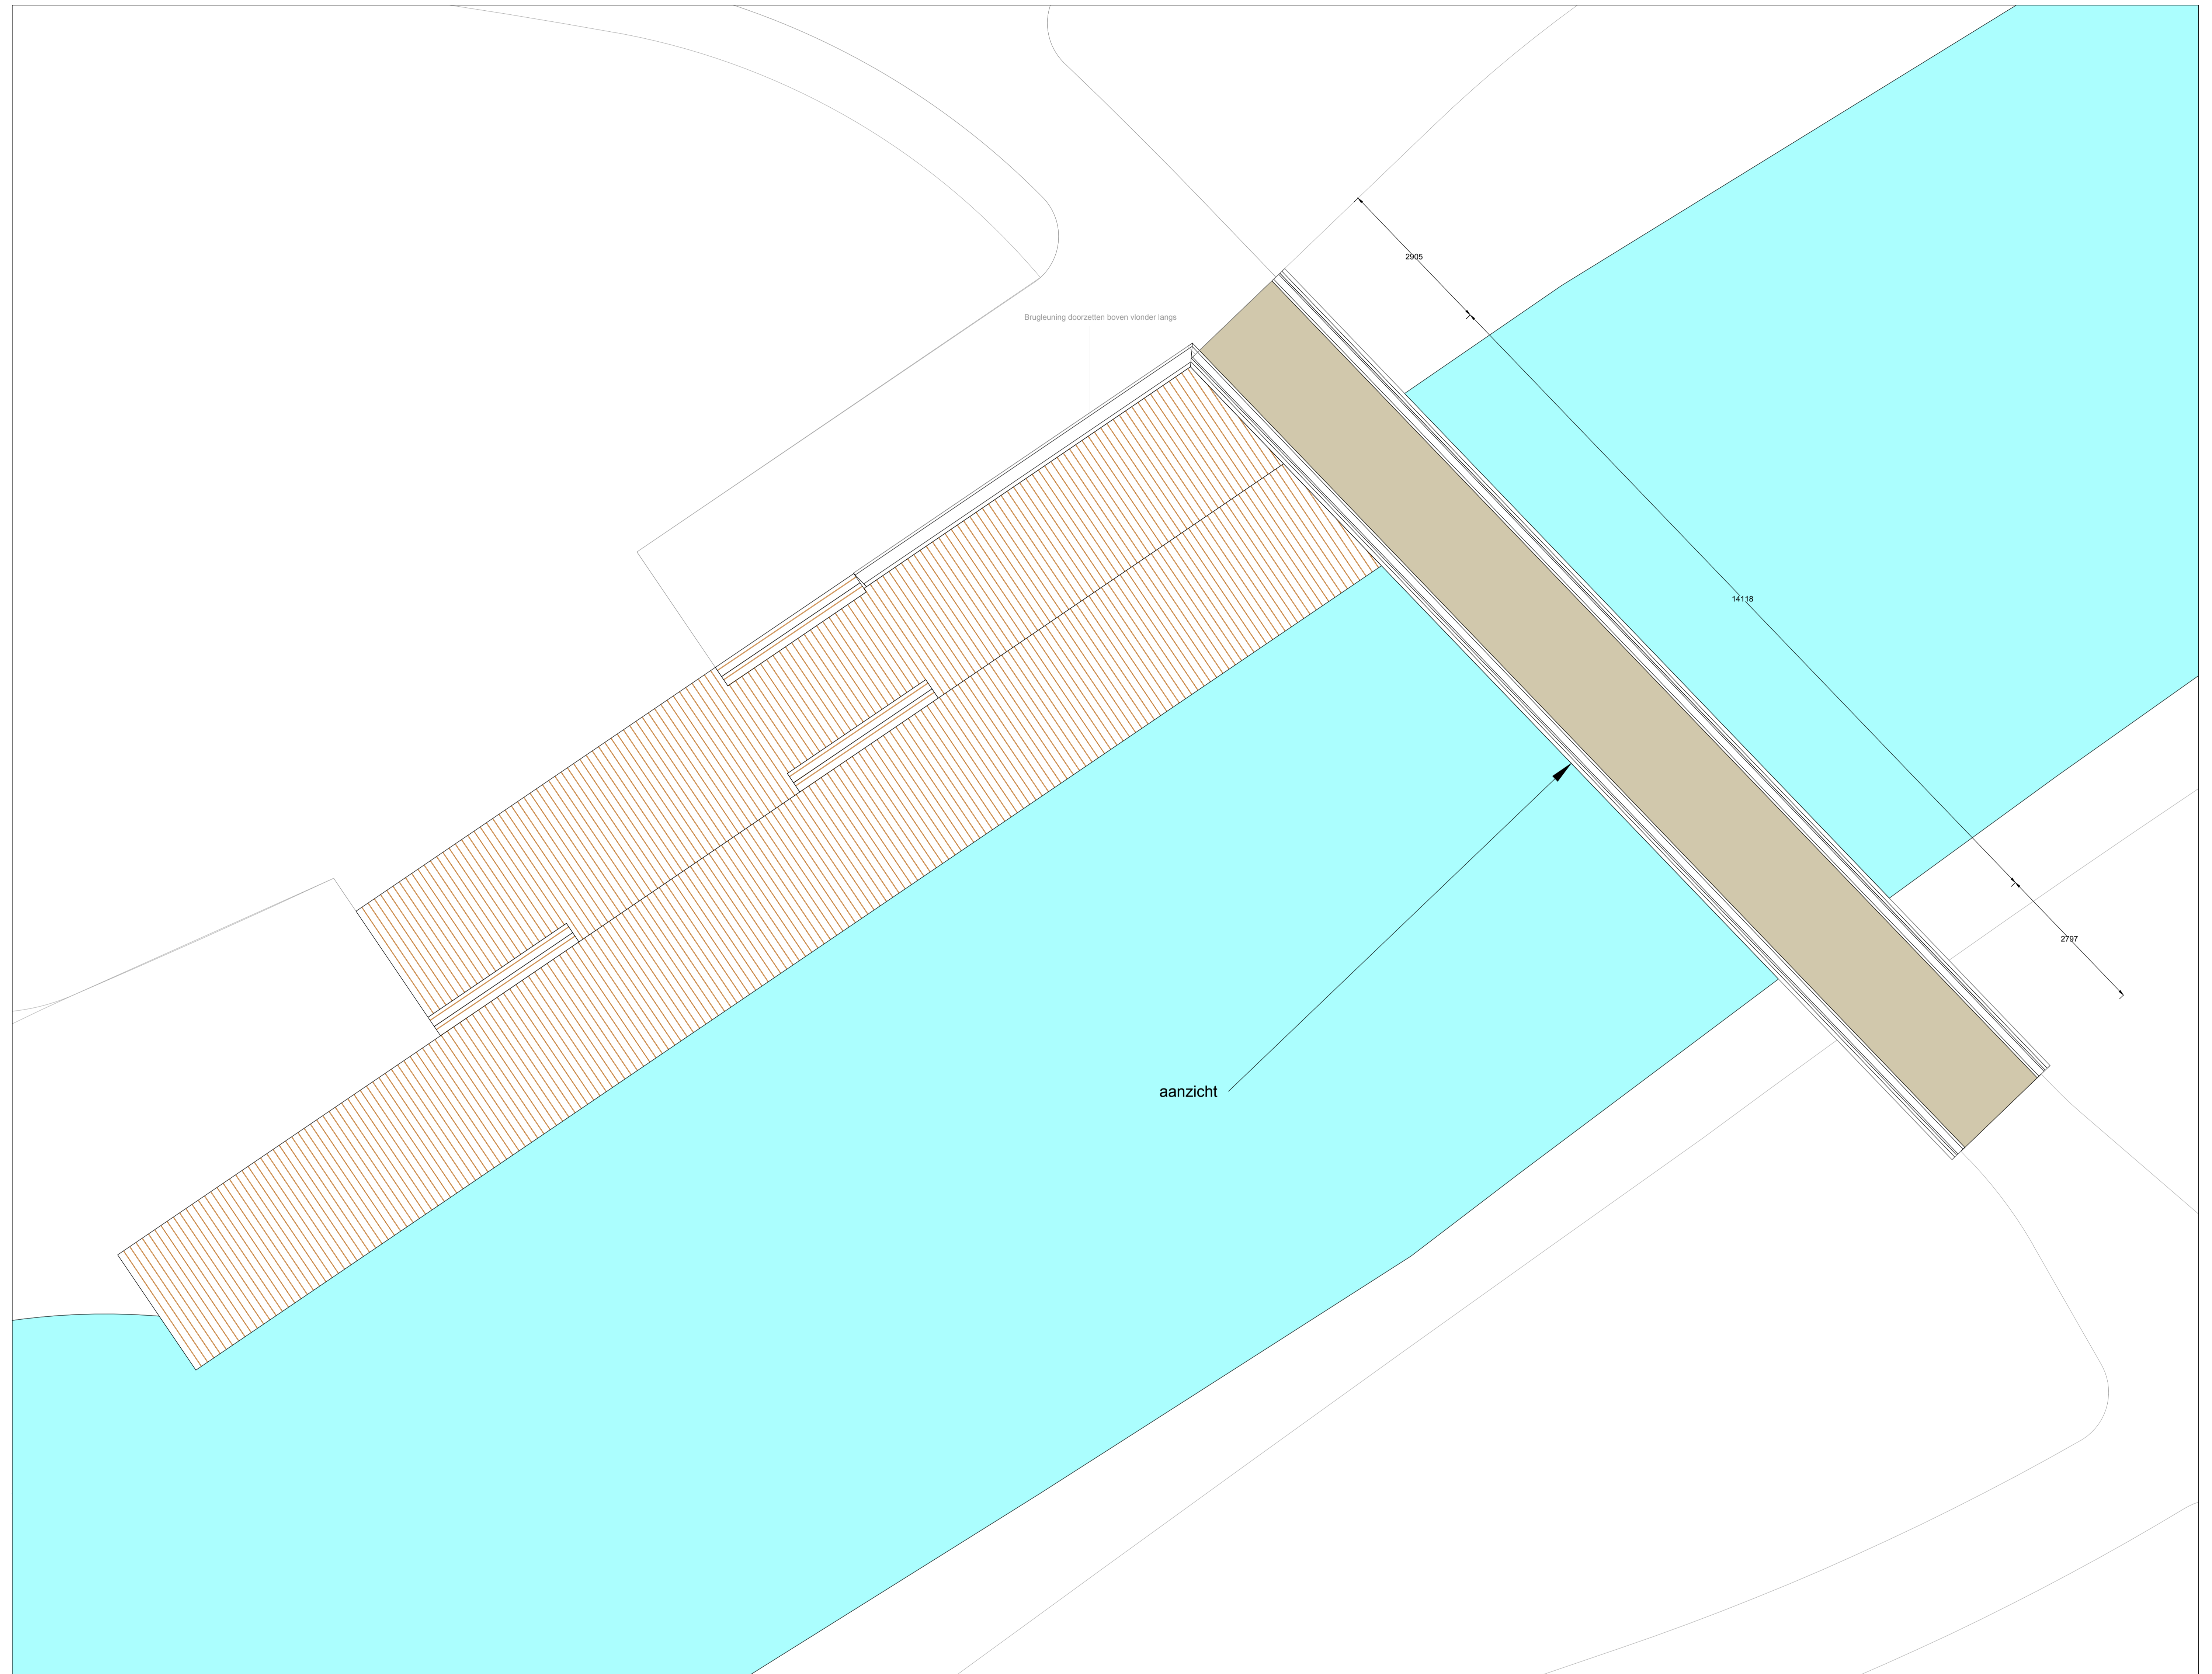


Voorhofbrug


Zij-aanzicht brug en aansluiting vlinder

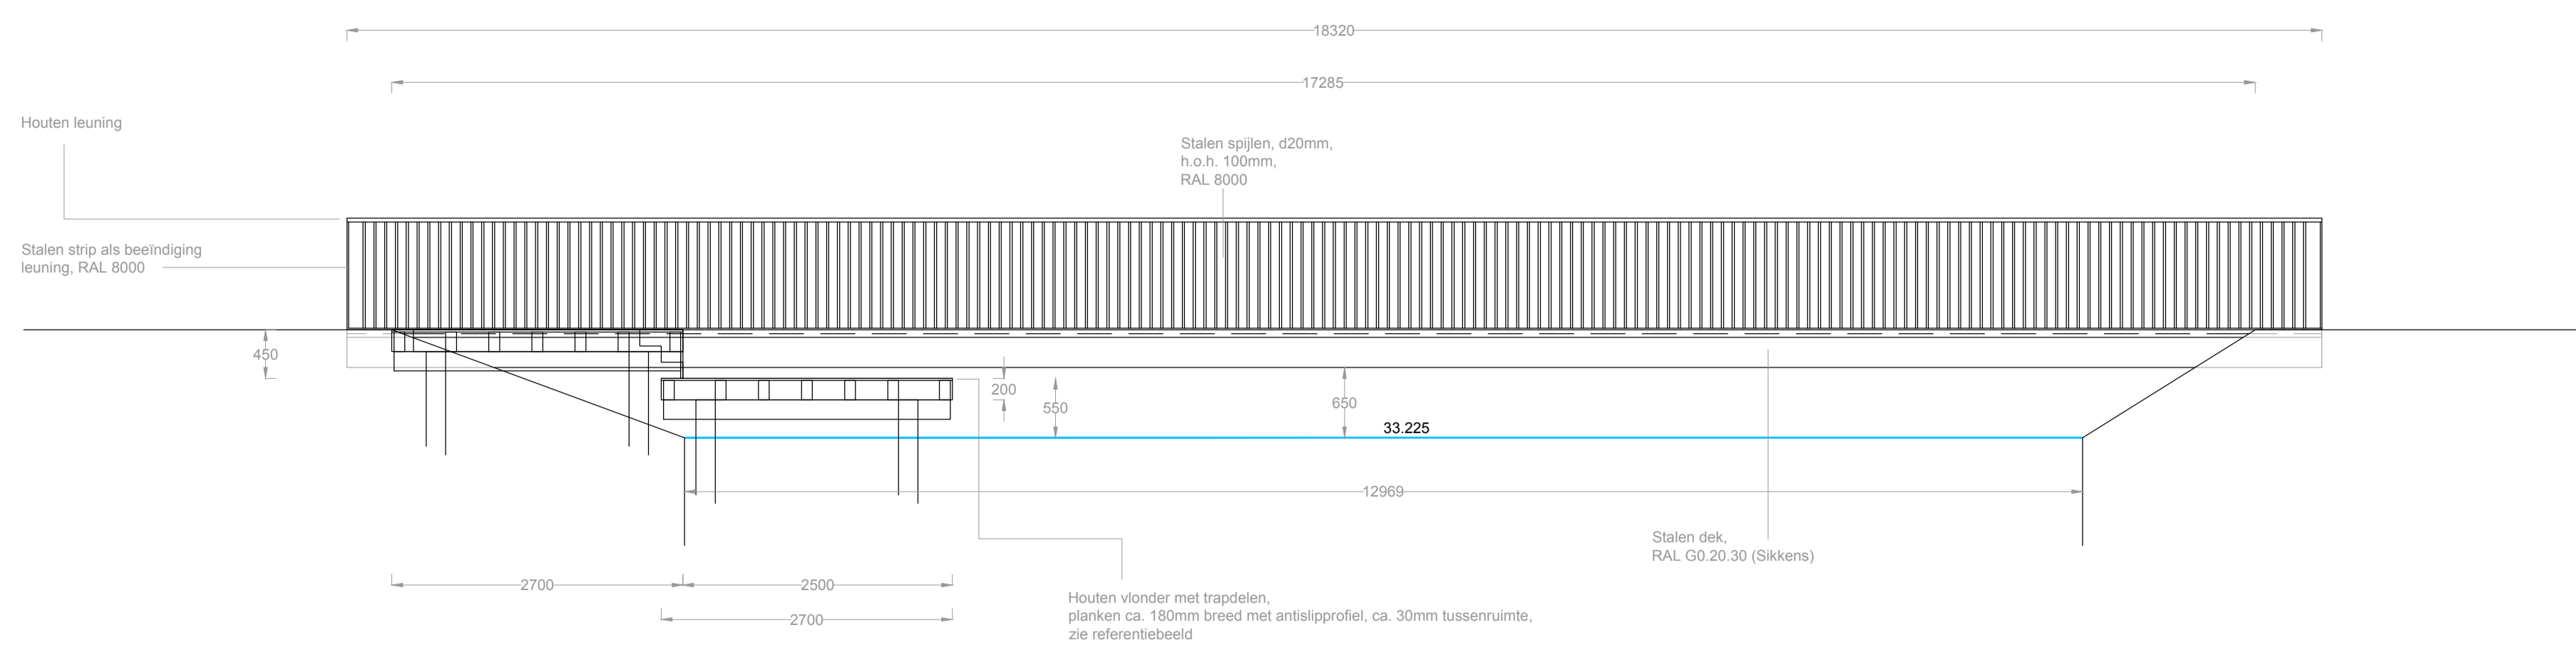

Aanzicht uiteinde brug en beëindiging leuning

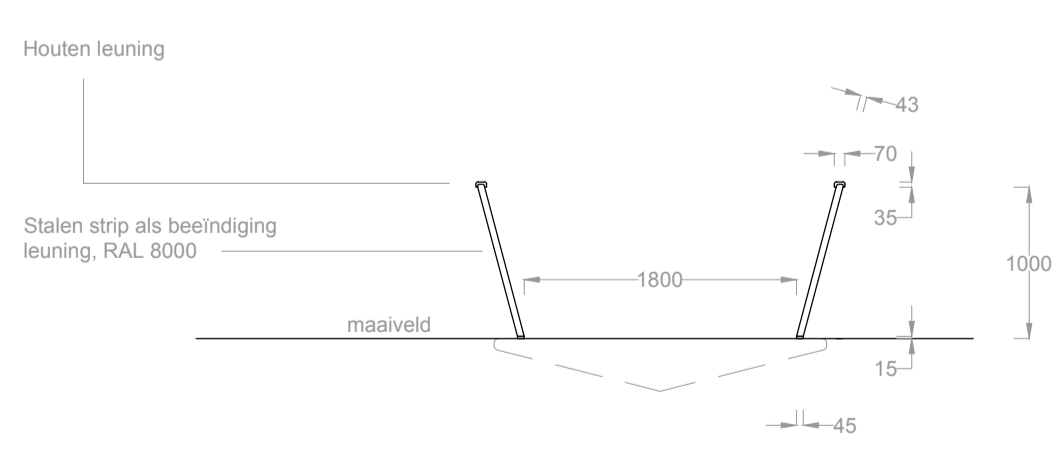


Doorsnede profiel brug, geen steunpunt

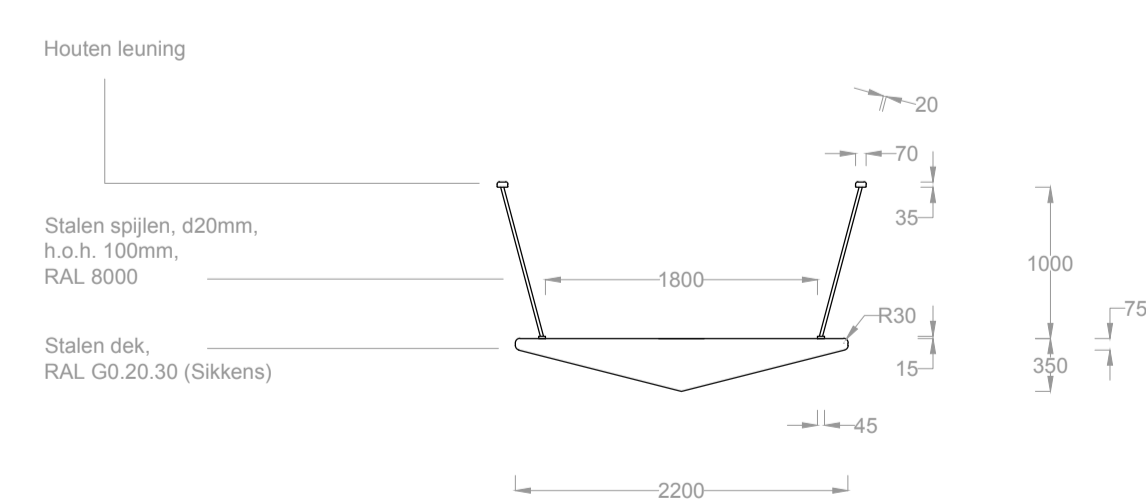

Esthetisch DO, geen civieltechnisch ontwerp, bestek, constructieve onderbouwing of werktekening. Alle maten controleren in het werk. Uitvoeringstekening, bestek en werktekeningen ter controle architect.

2019098 Weert Stadspark - bruggen

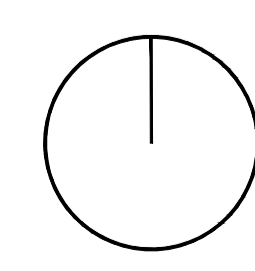

bekenningsnummer:	status:	schaal:
4	DO	1:50
datum:	formaat:	blad:
25-11-2019	A0	2 van 3

NOHNIK
ARCHITECTURE & LANDSCAPES

Vestiging Utrecht
Weerburgwal Westzijde 33a
3513 GC, Utrecht
www.nohnik.nl

Vestiging Enschede
Waalstraat 18a
7511 GH Enschede
info@nohnik.nl