


Maximaal aantal fietsen: 300 st. bij een h.o.h. afstand van 0,375 m  
Maximaal aantal brommerparkeerplaatsen: 8 st bij een h.o.h. afstand van 0,50 m

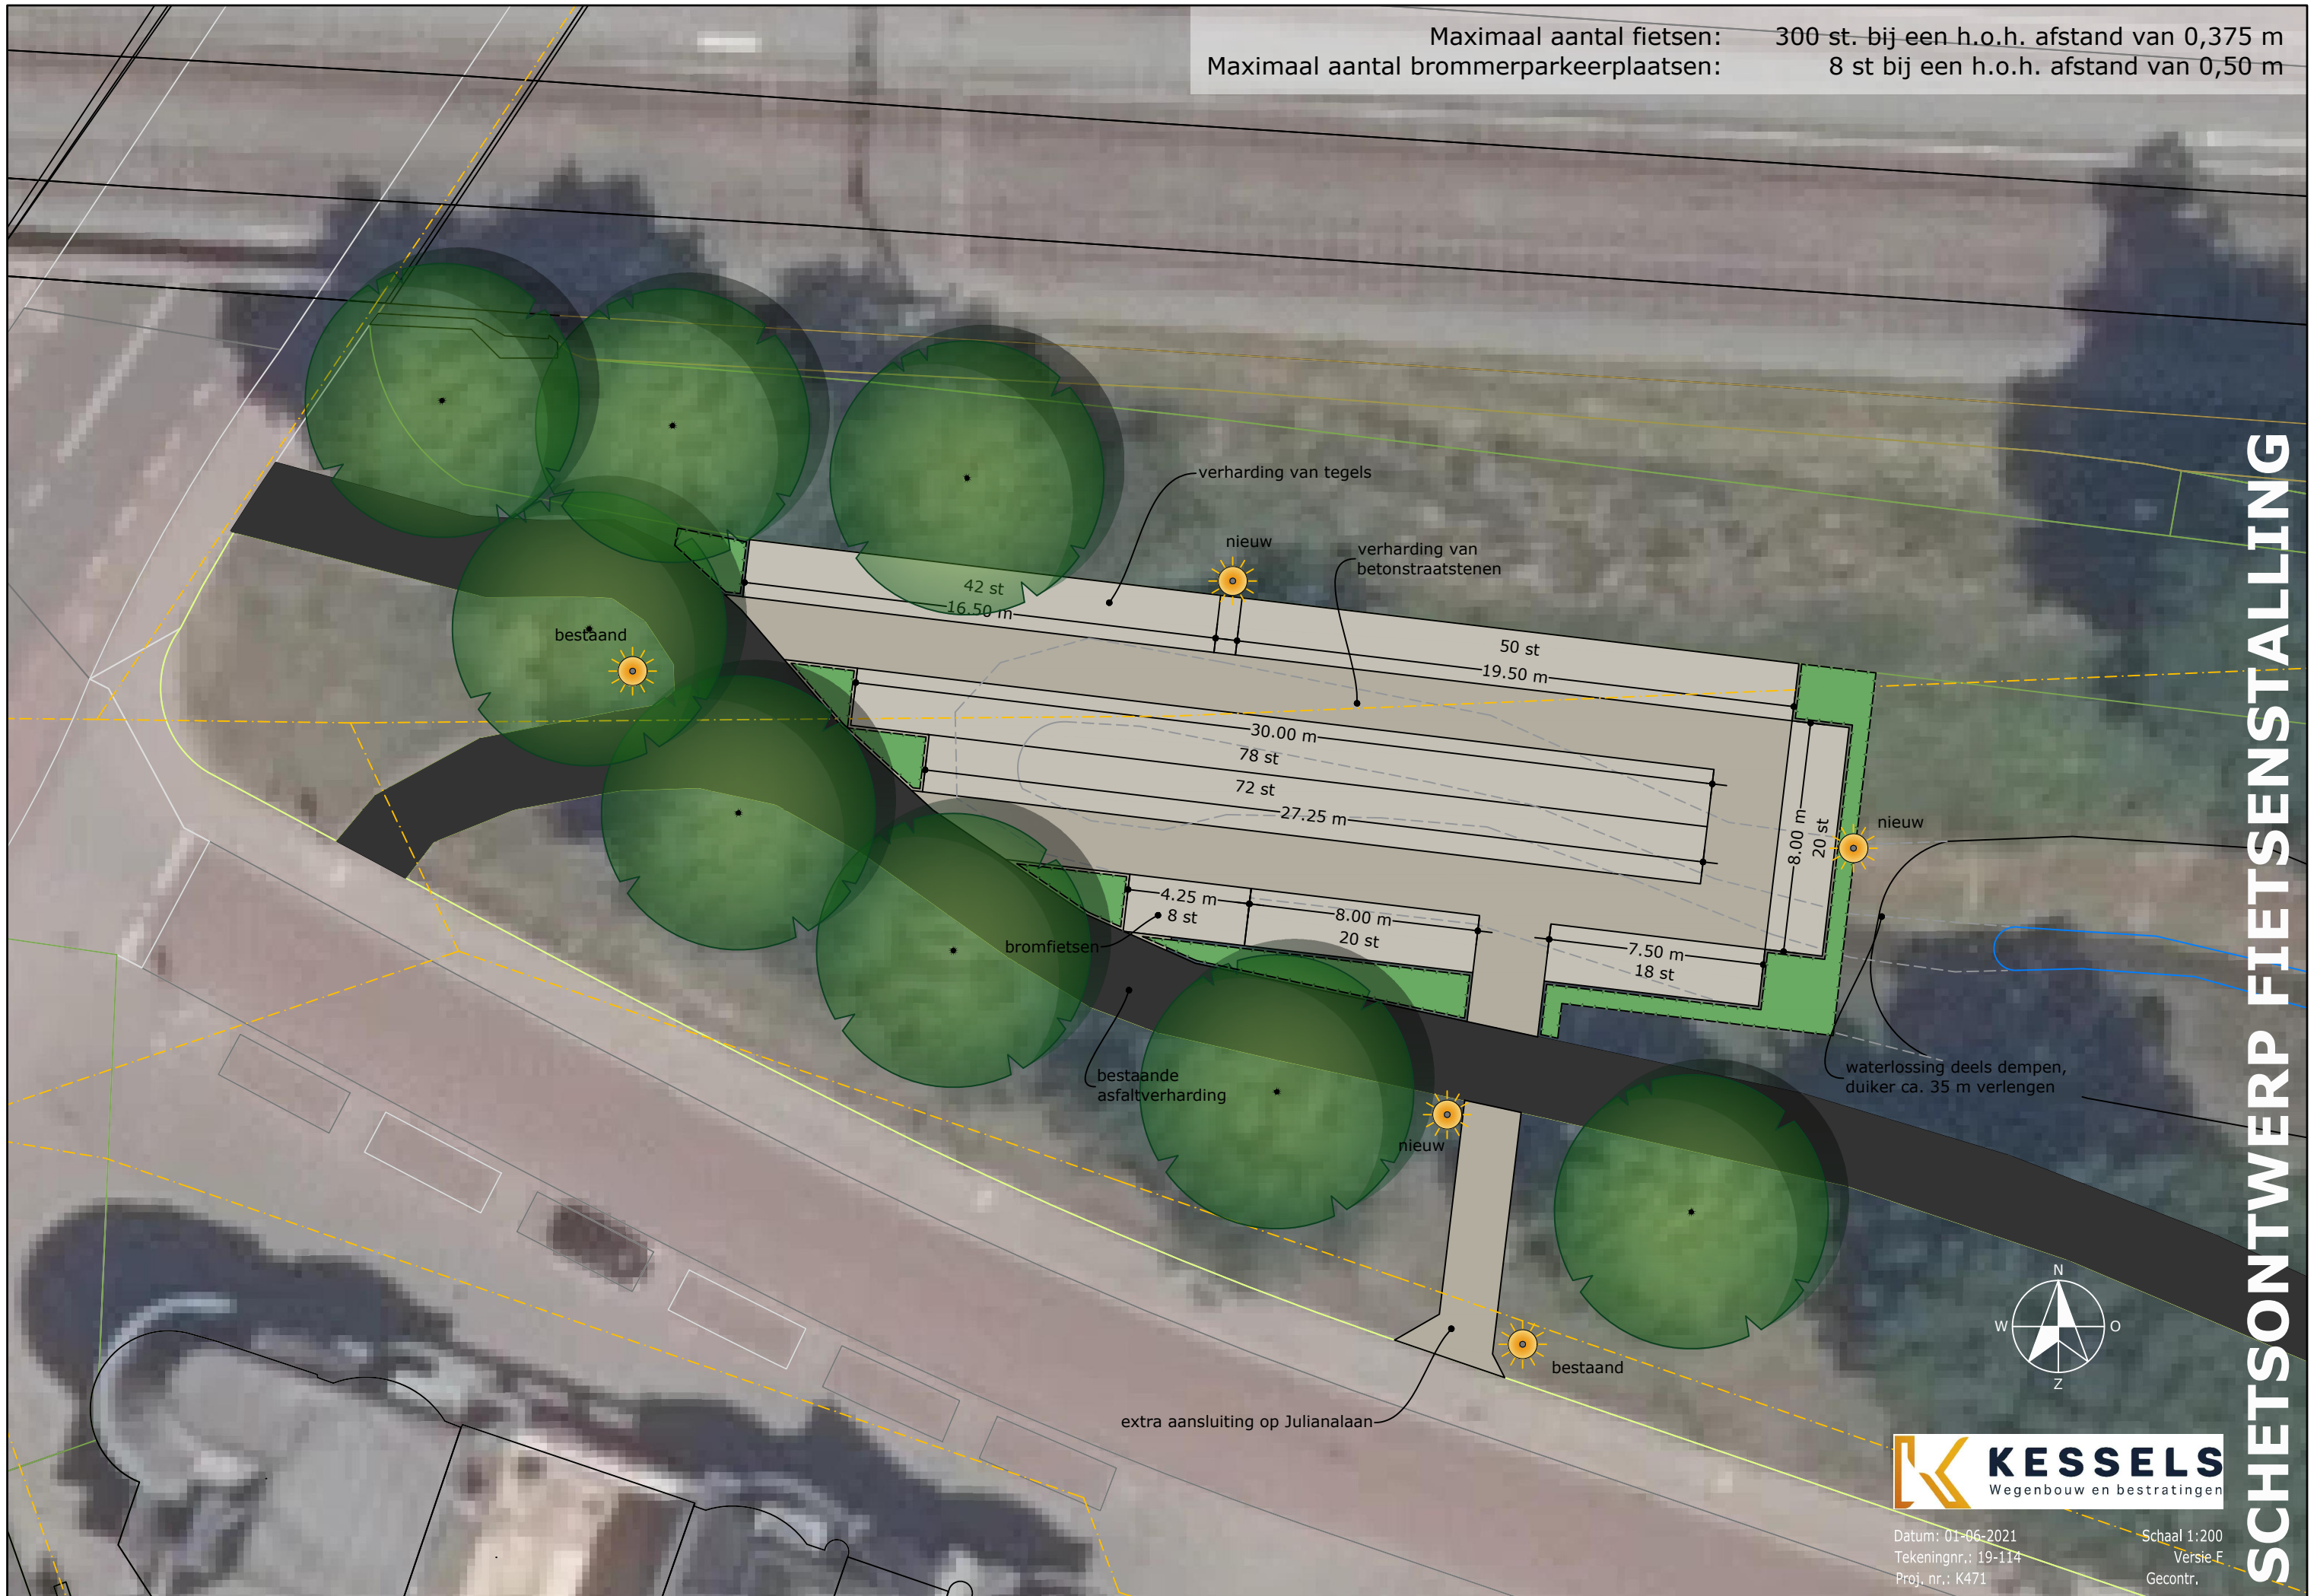

SCHETSONTWERP FIETSENSTALLING



Datum: 01-06-2021  
Tekeningnr.: 19-114  
Proj. nr.: K471

Schaal 1:200  
Versie F  
Gecontr.