



TROMPLAAN WEERT

INITIATIEFPLAN 16-09-2022

Weert tromplaan
initiatiefplan



Vestiging Oosterhout
Beneluxweg 125
Postbus 40
4900 AA Oosterhout
+31 (0) 162 487 500

info@cb5.nl

Vestiging Maastricht
Wim Duisenbergplantsoen 21
Postbus 959
6200 AZ Maastricht
+31 (0) 43 325 32 23

www.cb5.nl



CRE-DEVELOPMENT
Schoutlaan 22a
6002 EA Weert
+31 (0) 495 204 901

info@cre-development.nl

VRIJGAVE

Opsteller(s):



Goedkeuring:




MW




SITUATIE 1:10.000



CB5




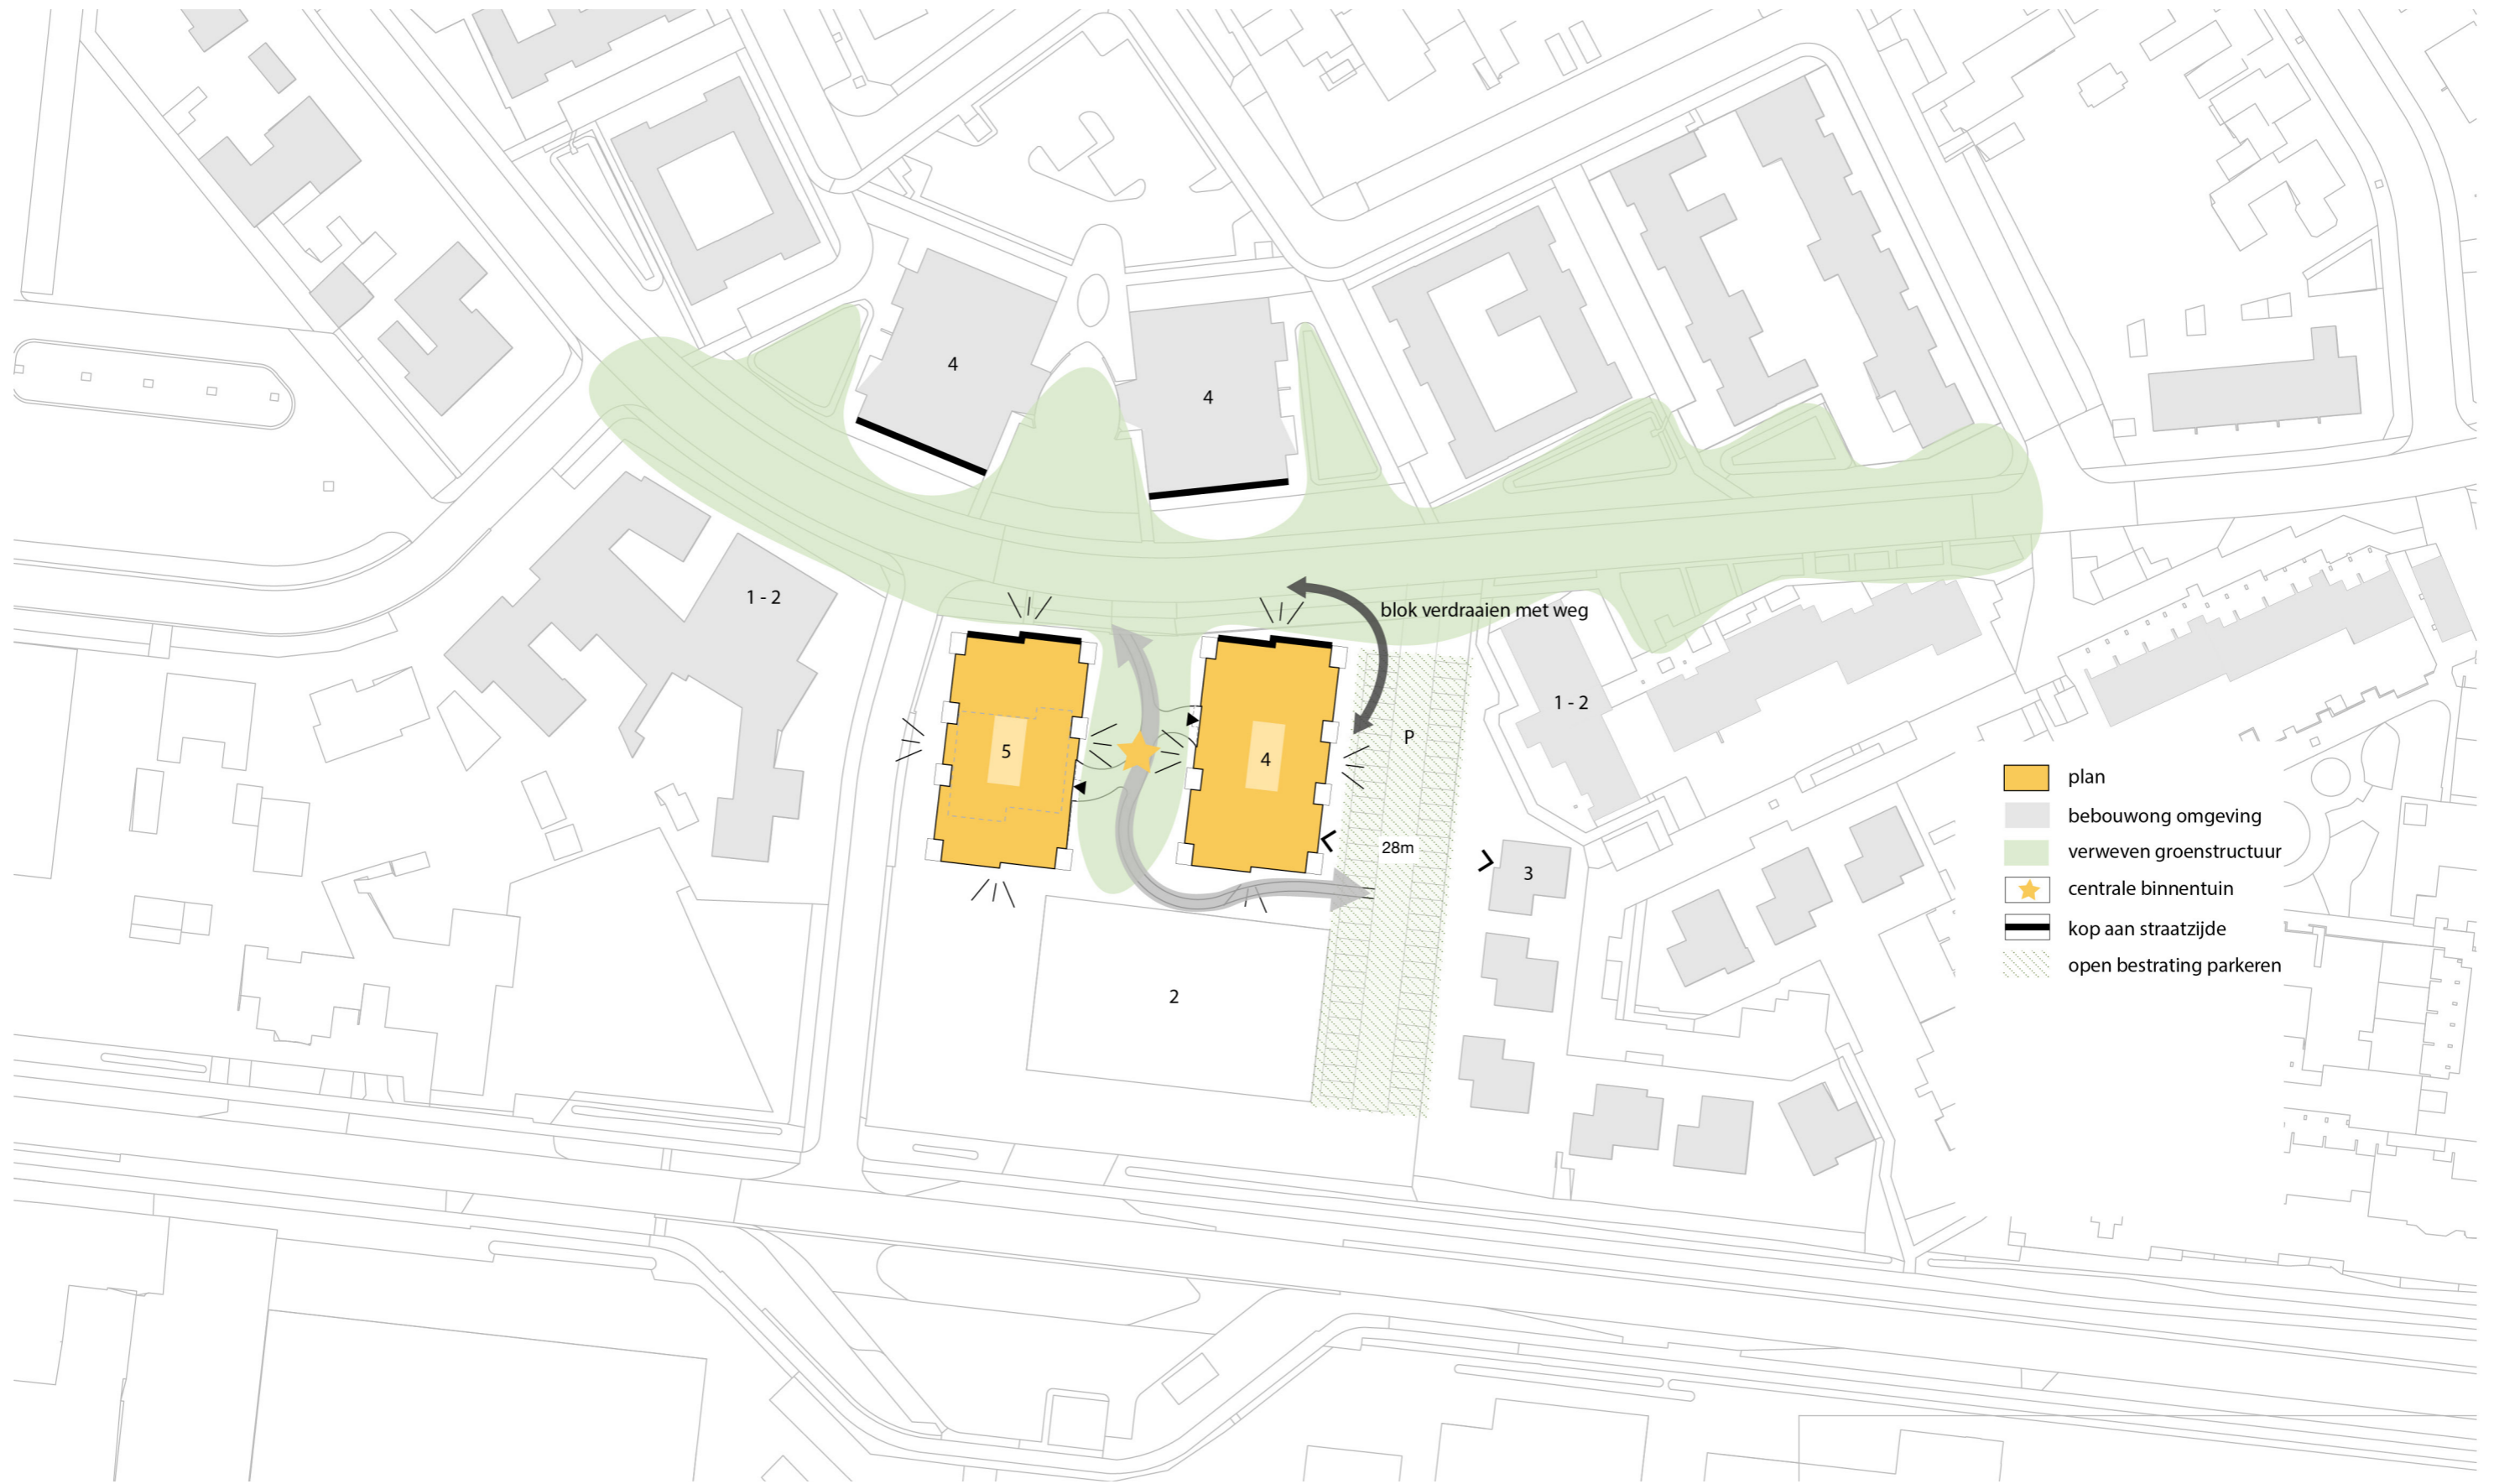





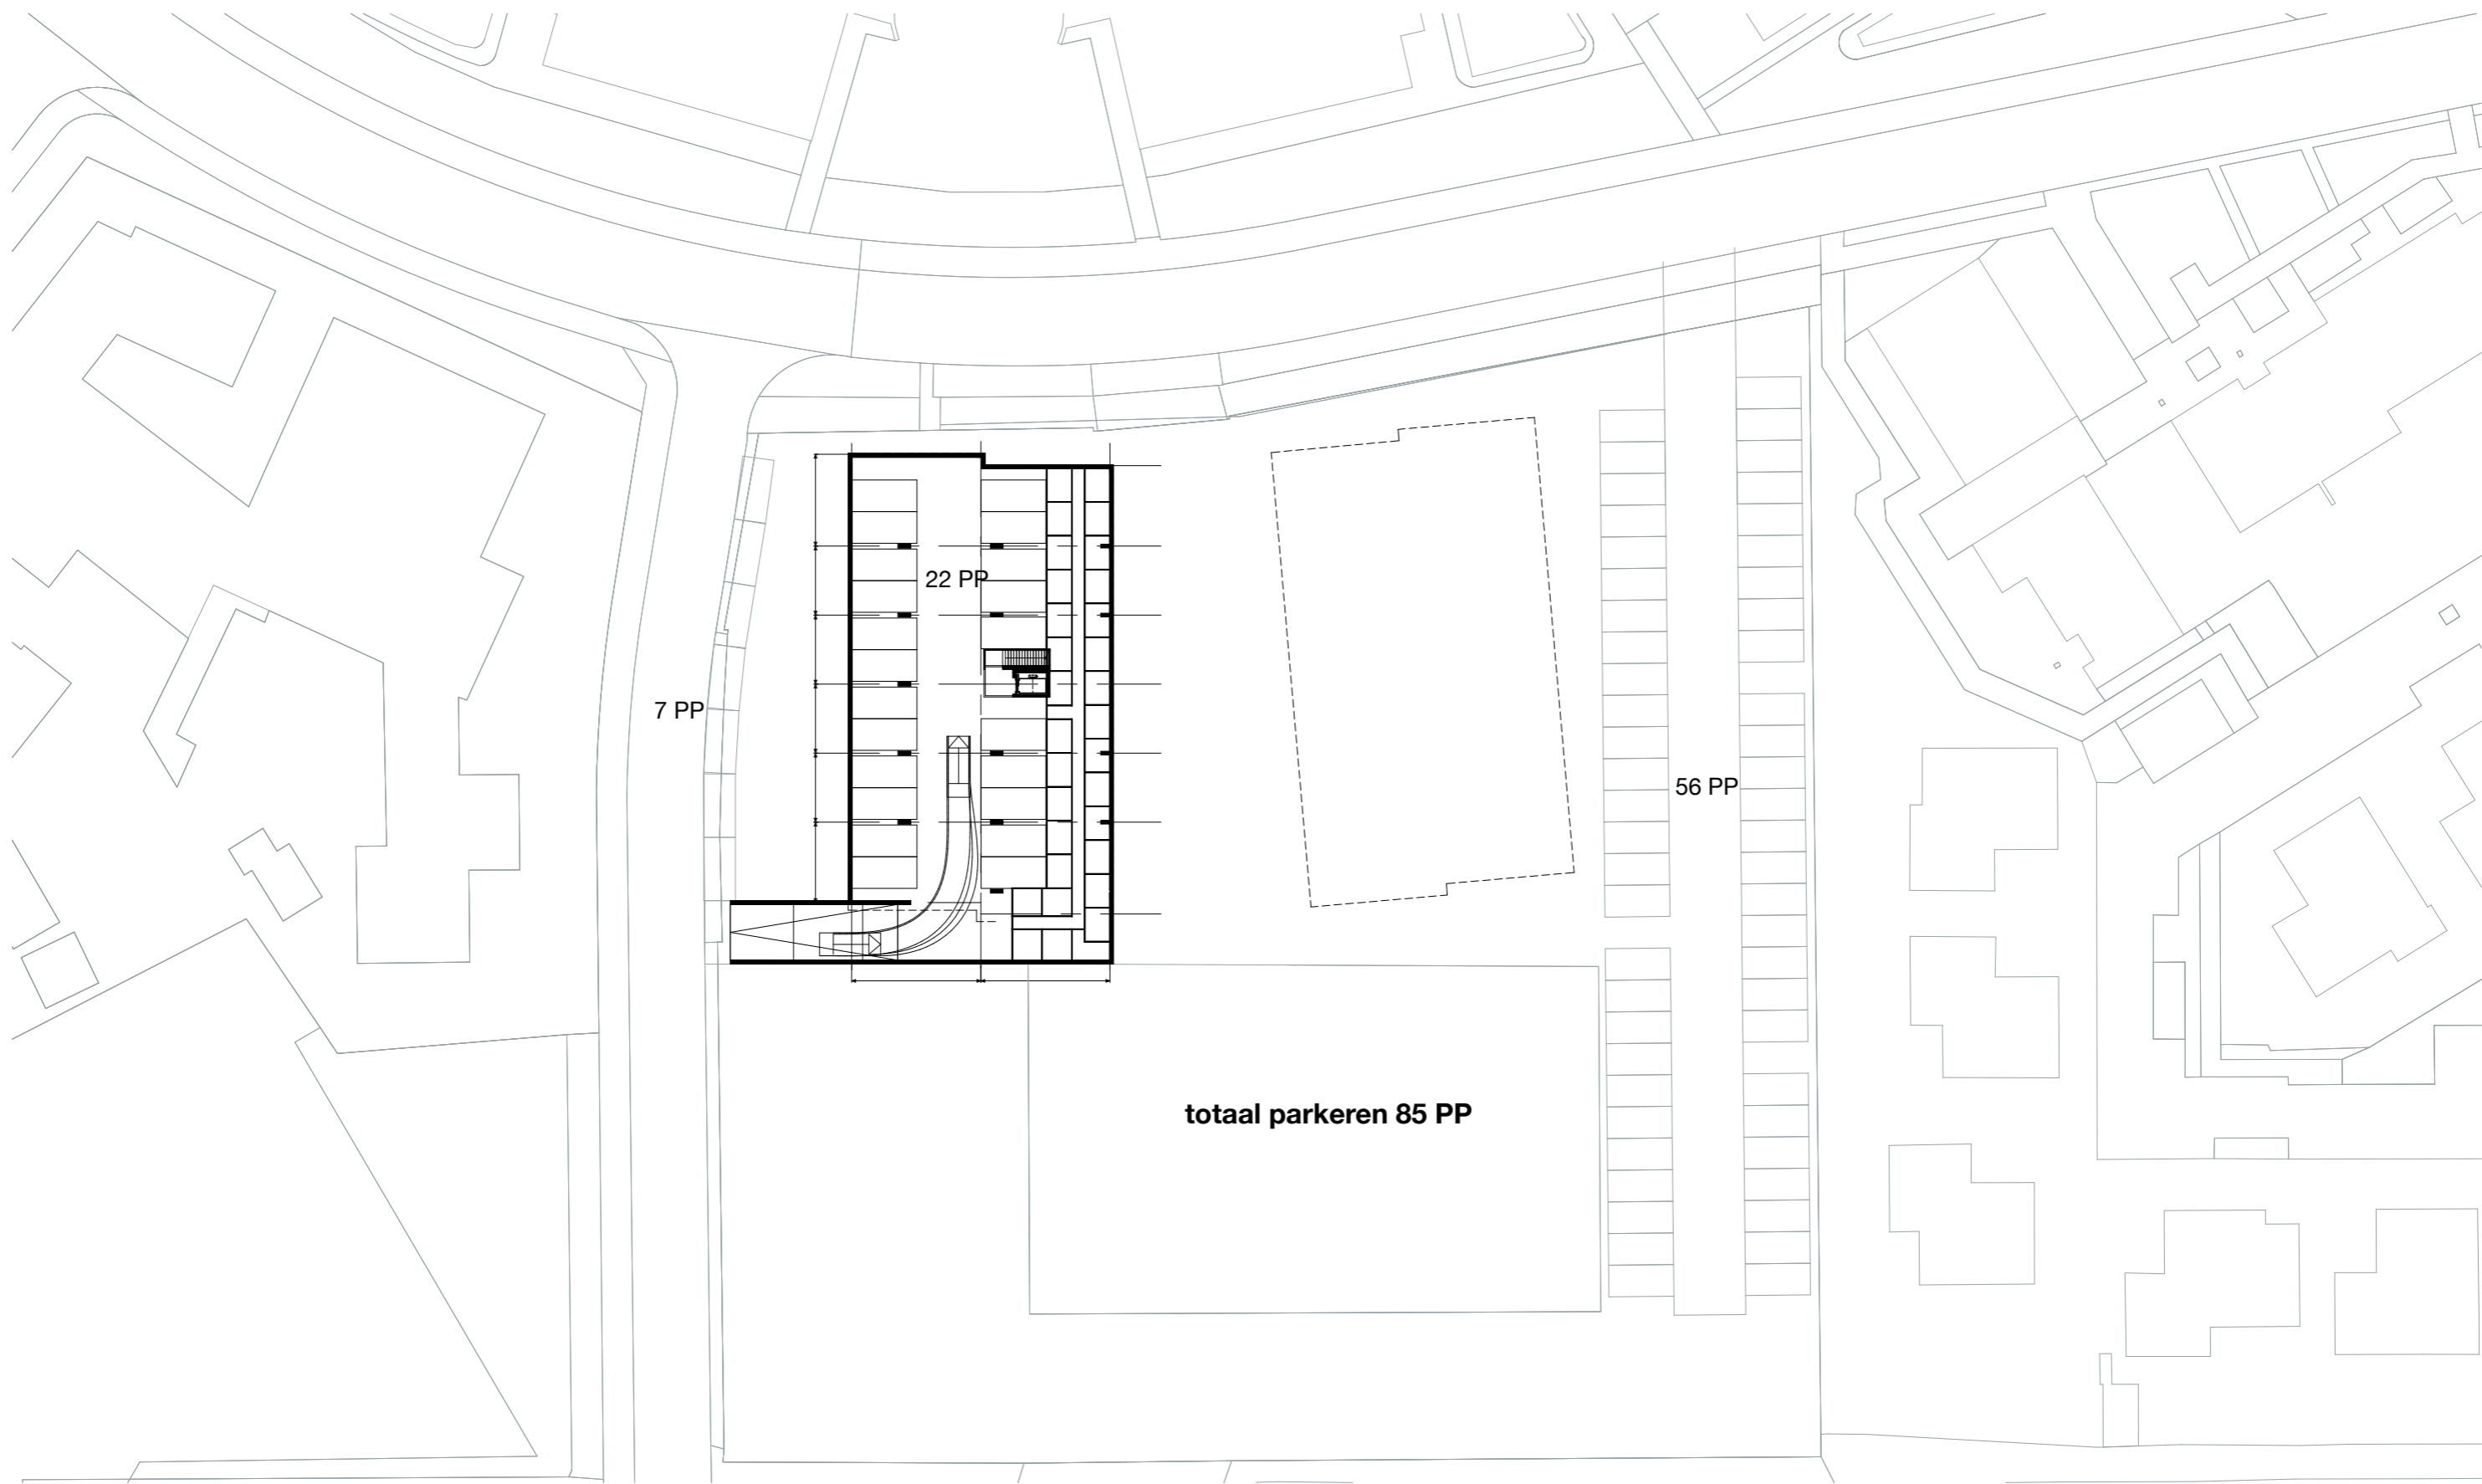


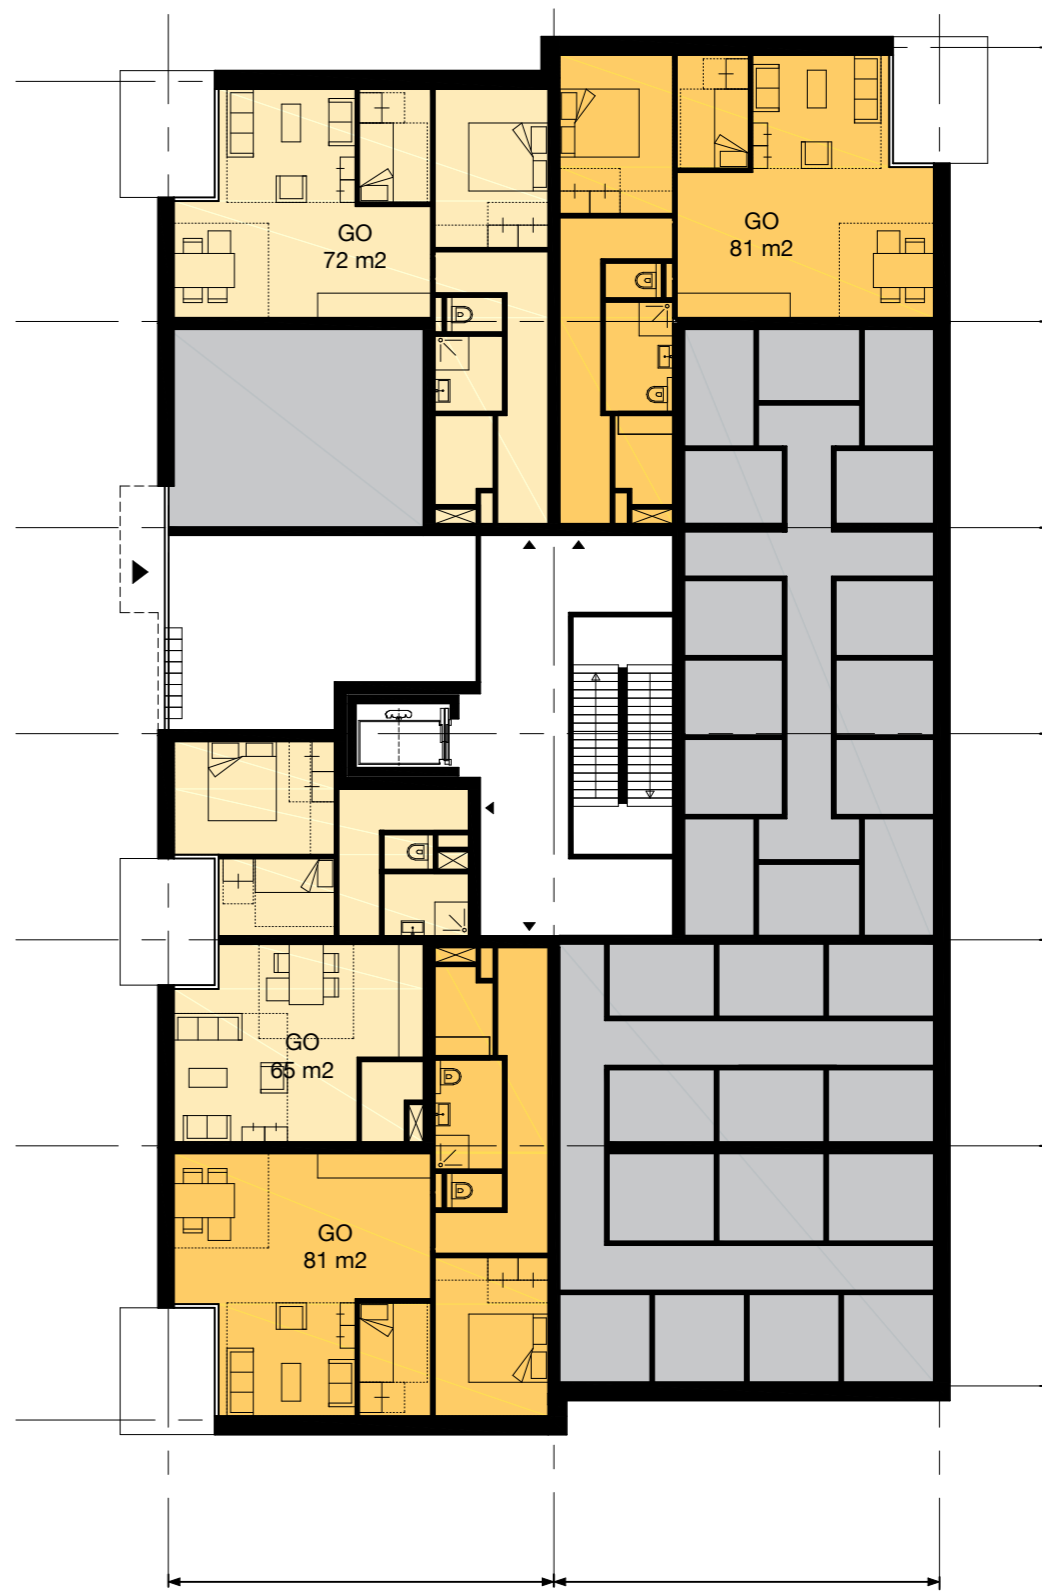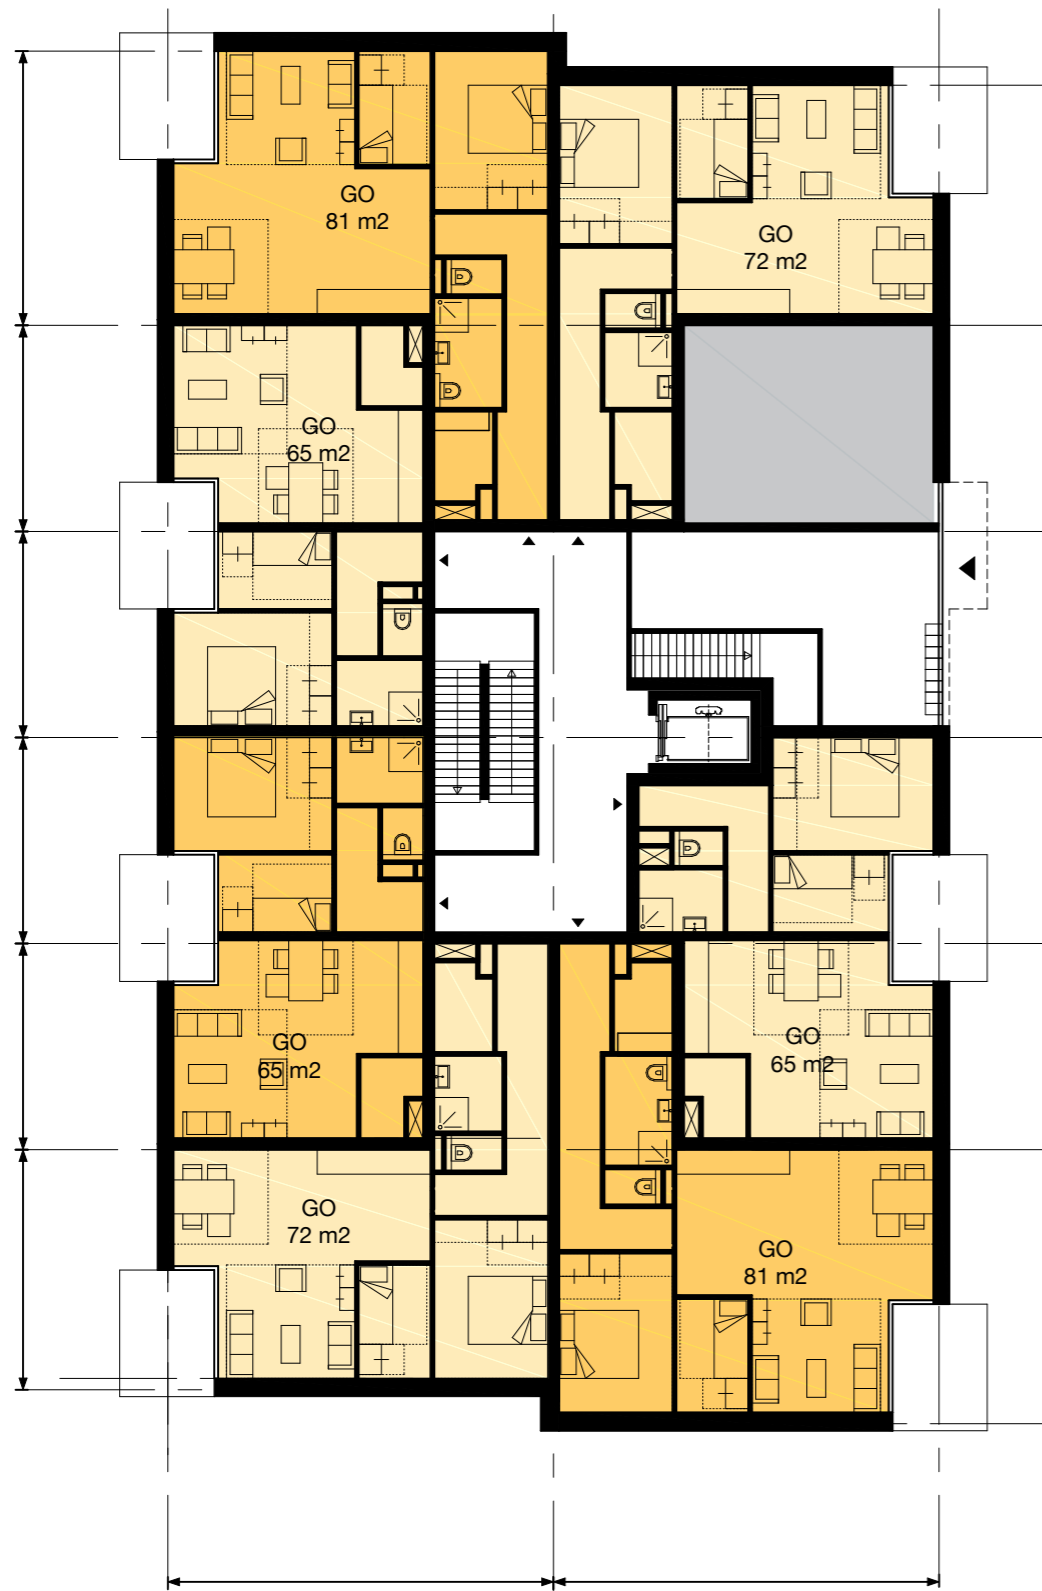



BEGANE GROND BLOK A EN B

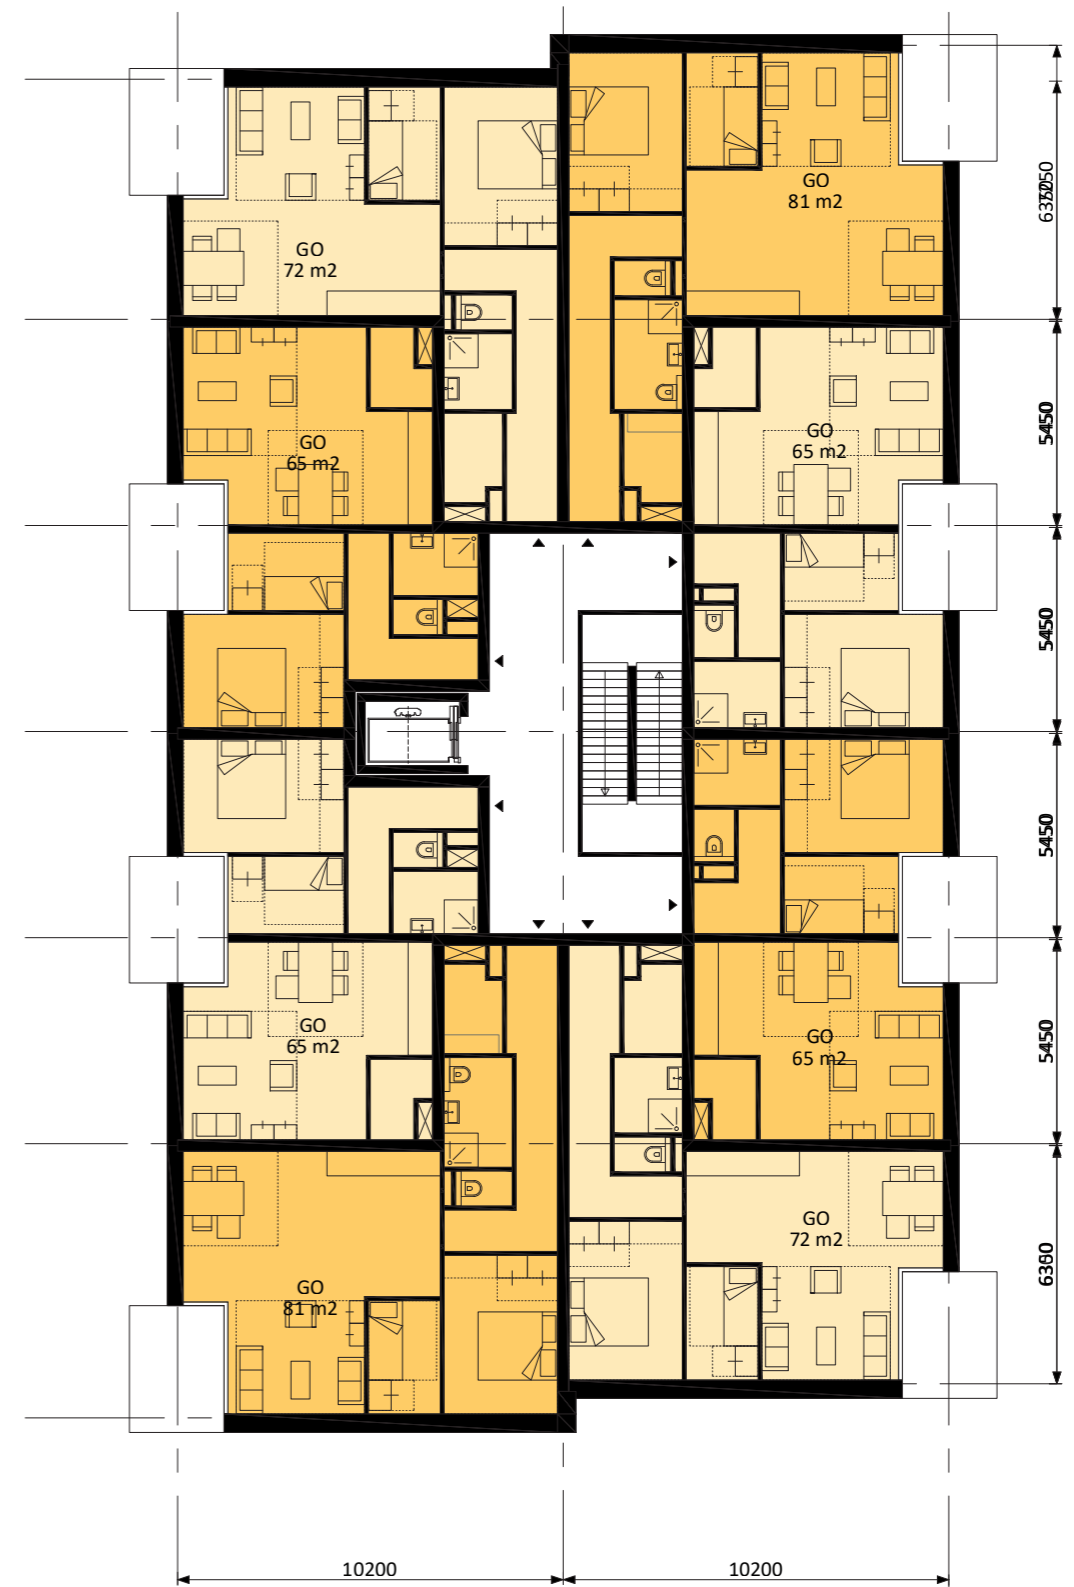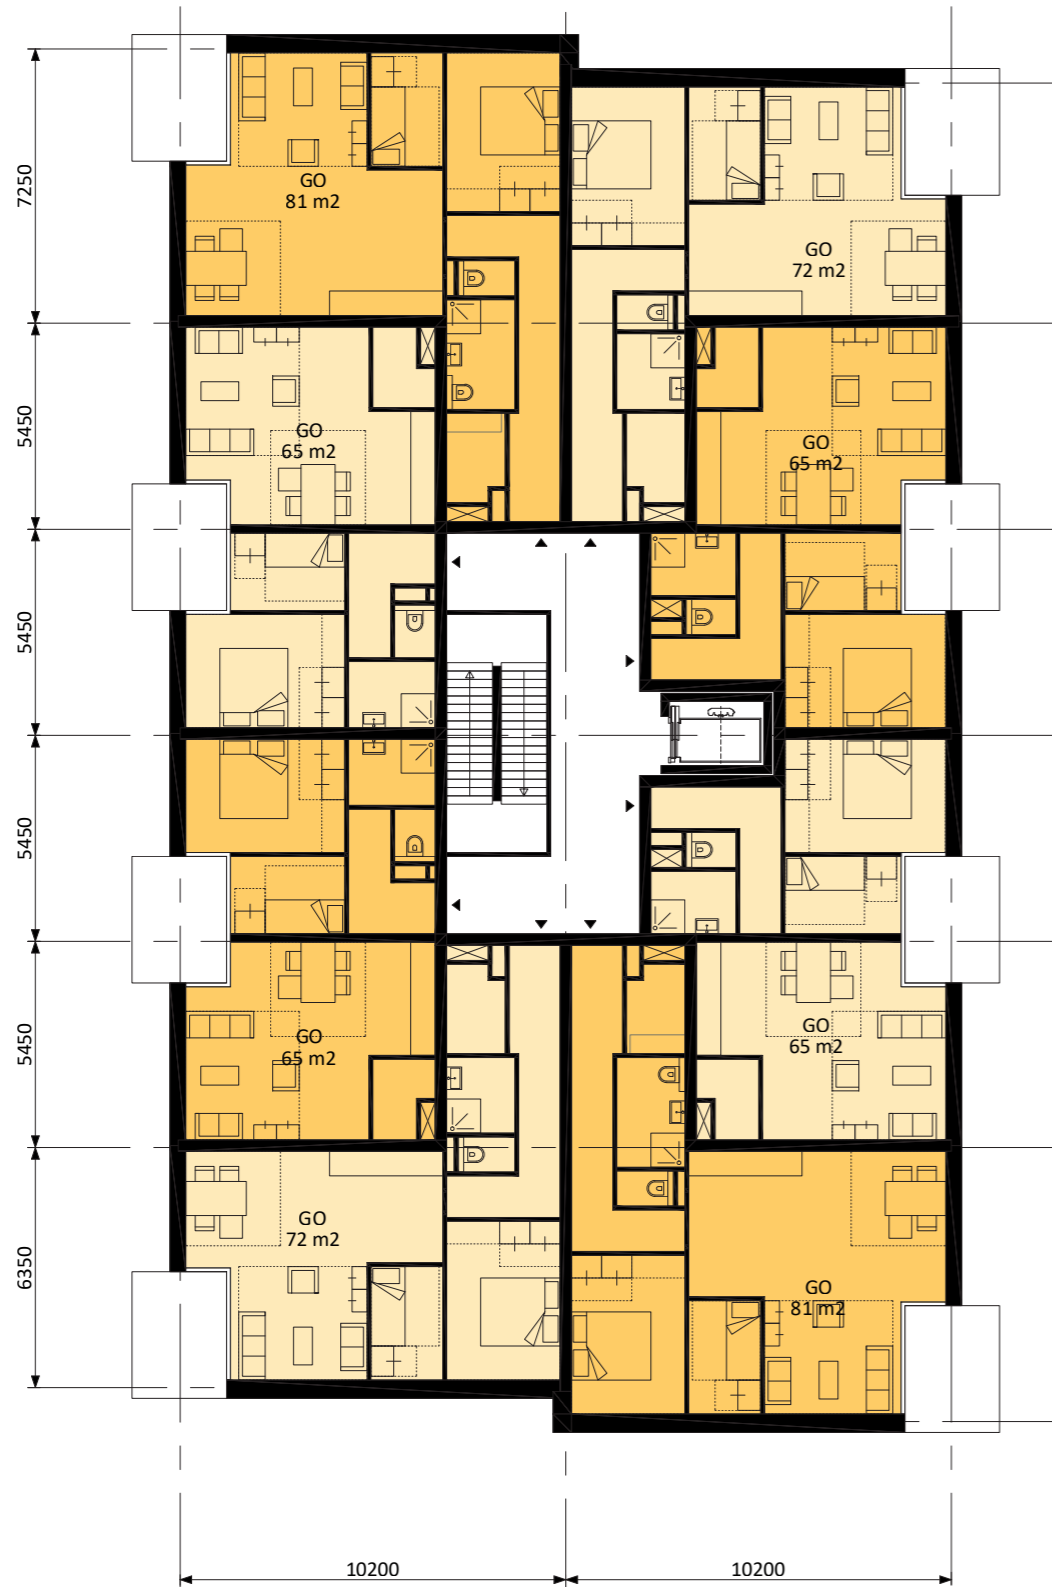






EERSTE EN TWEDE VERDIEPING BLOK A & B

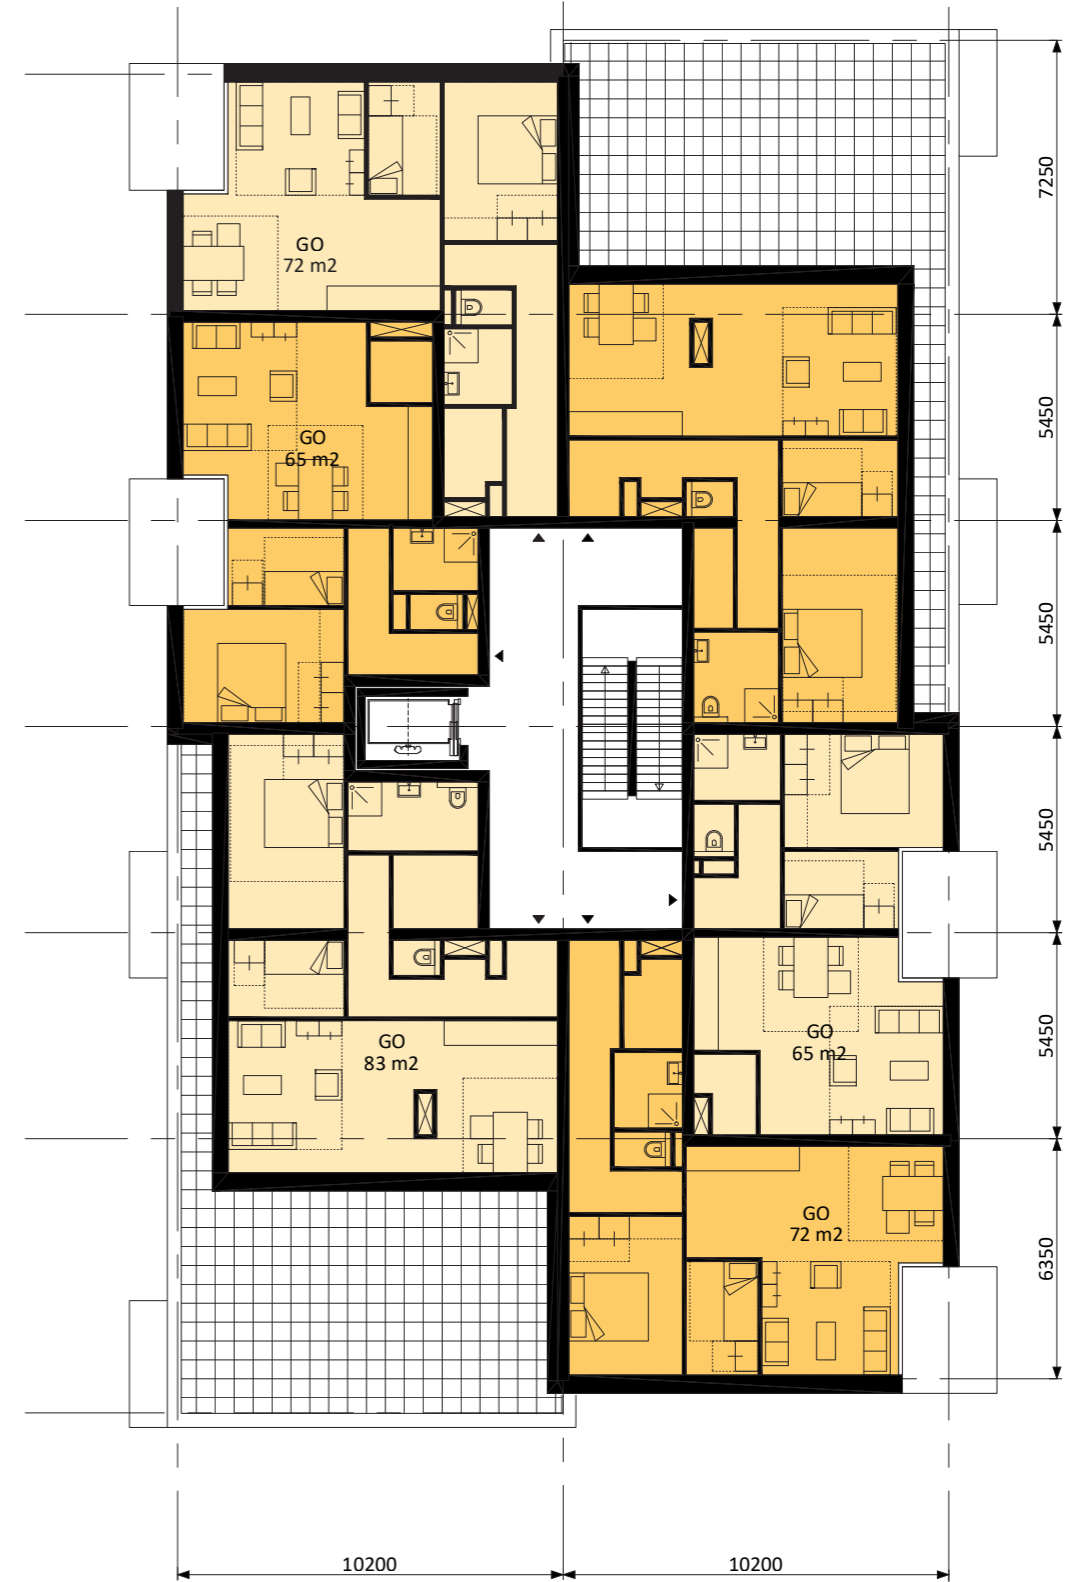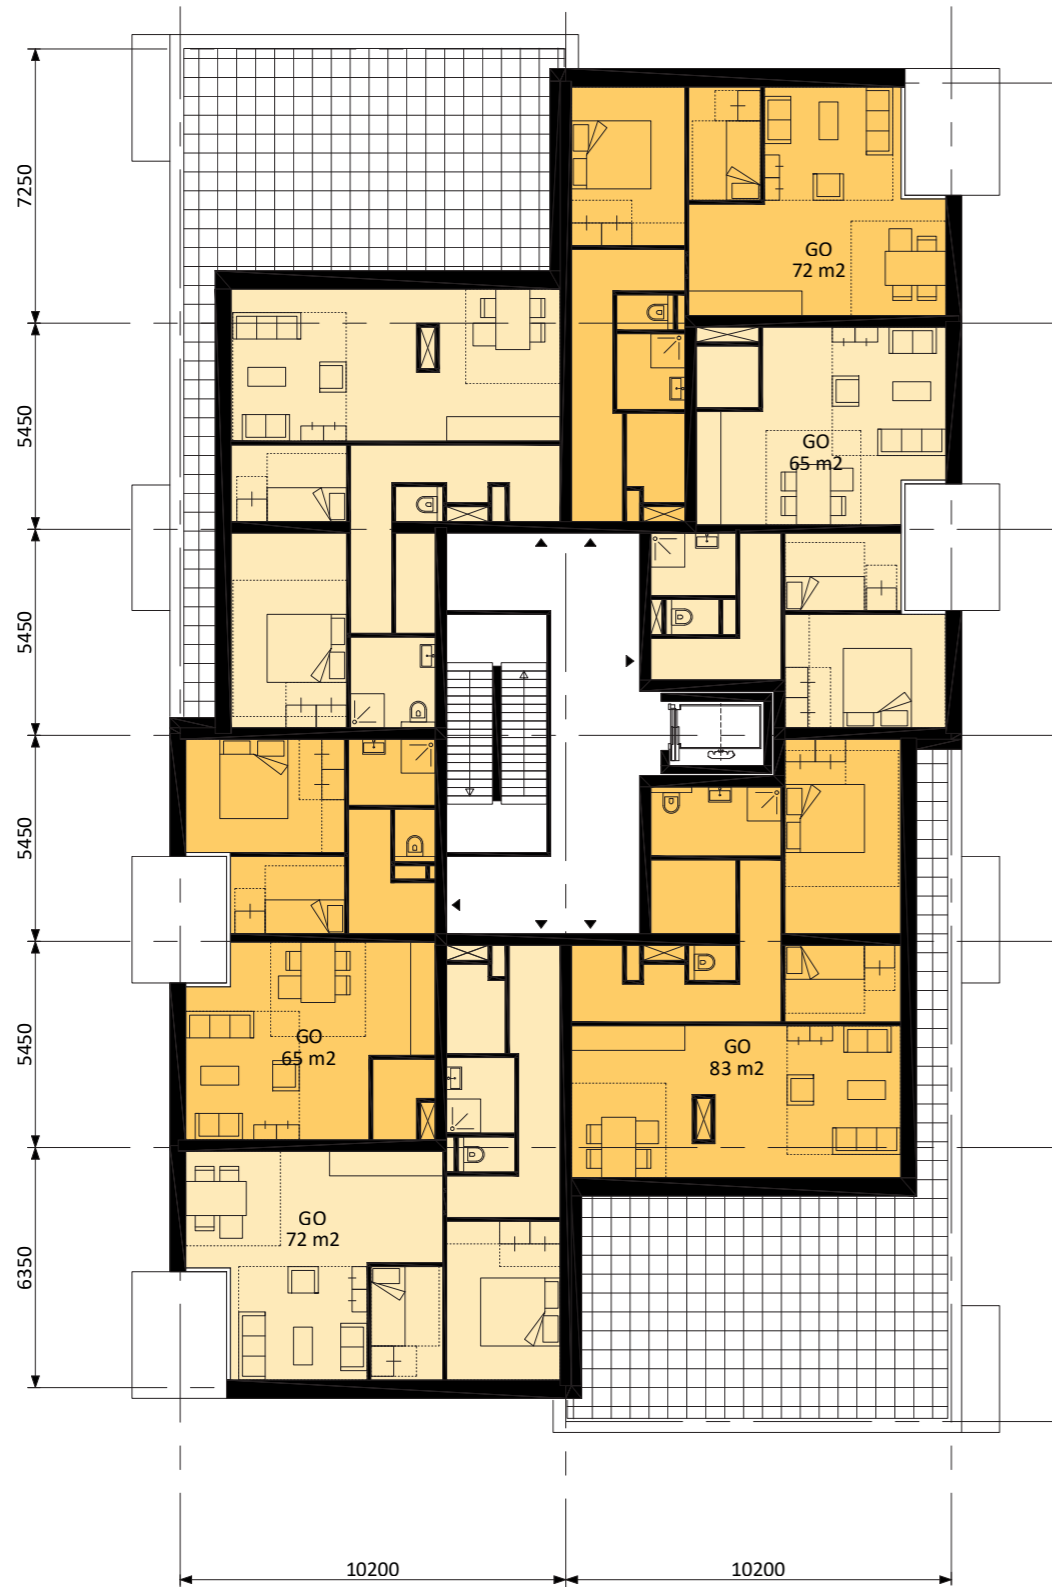

DERDE VERDIEPING

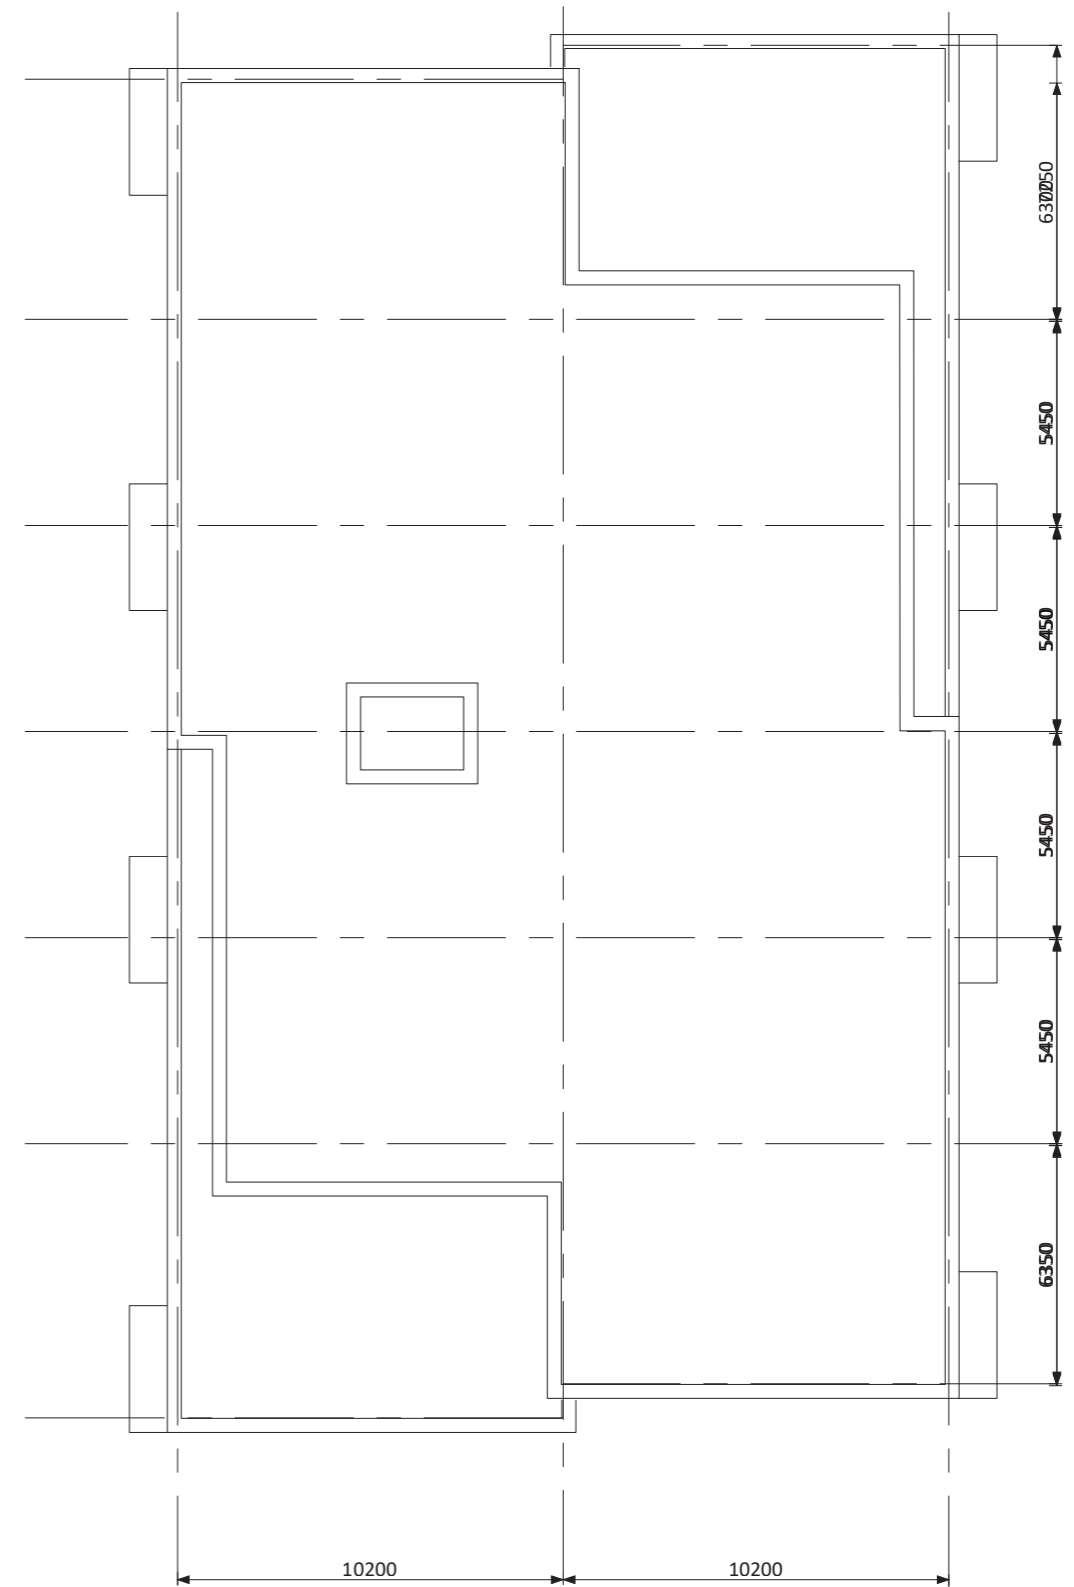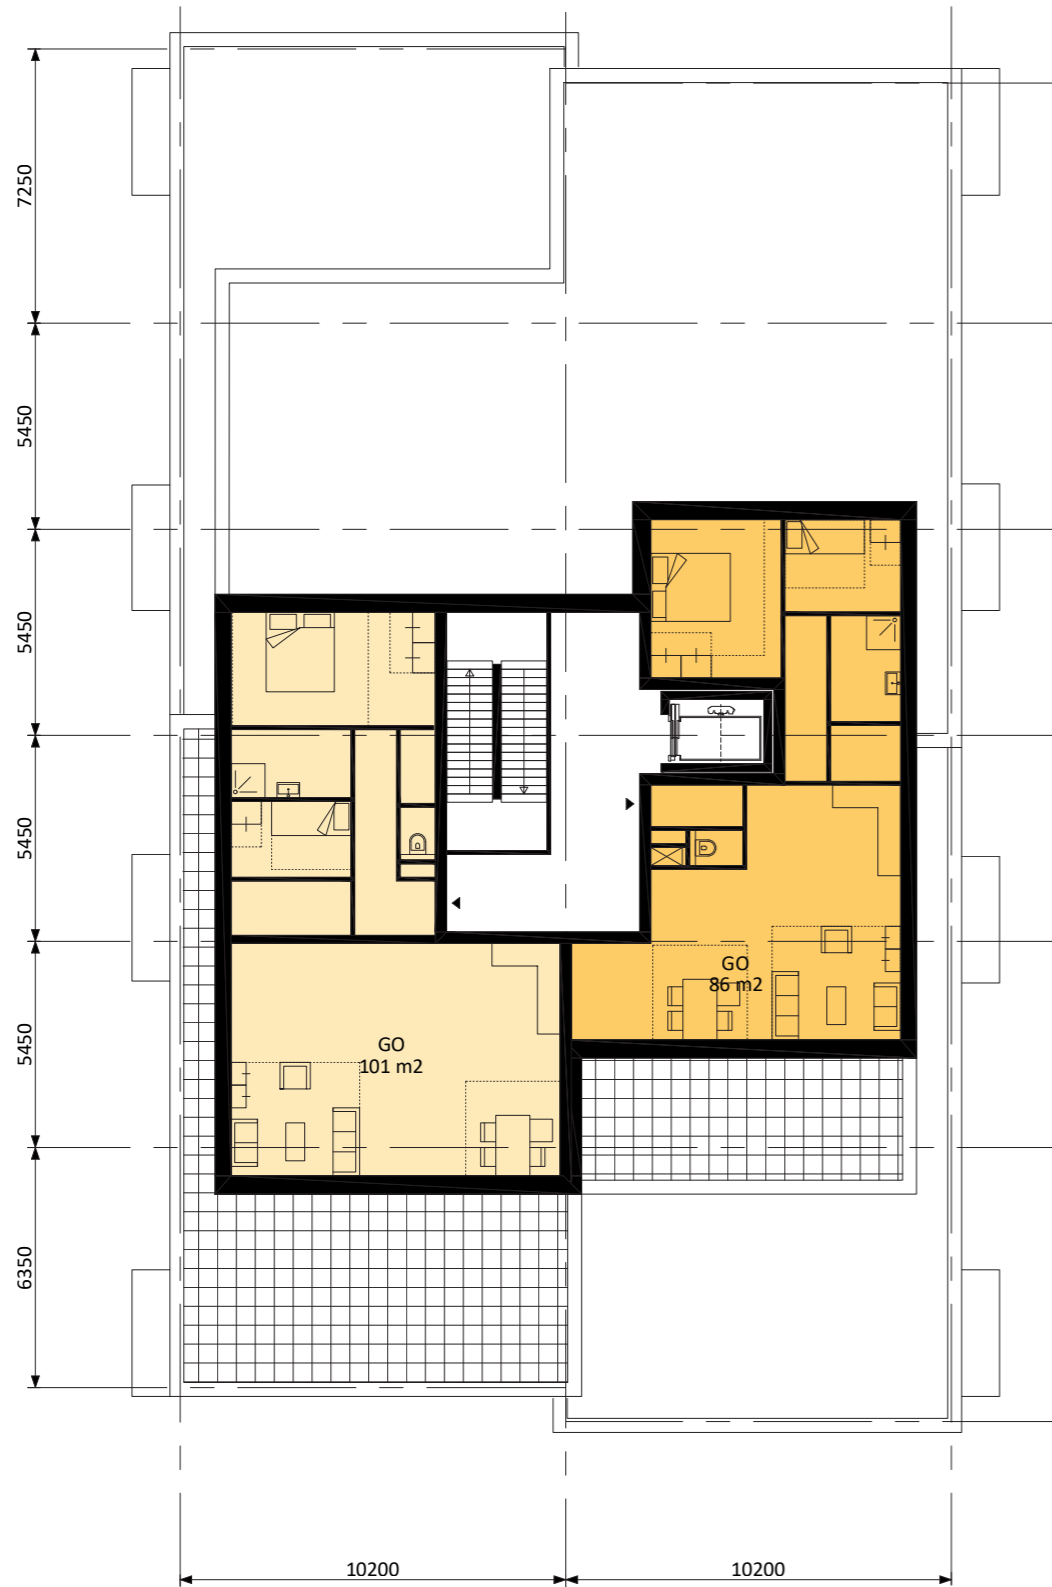

VIERDE VERDIEPING

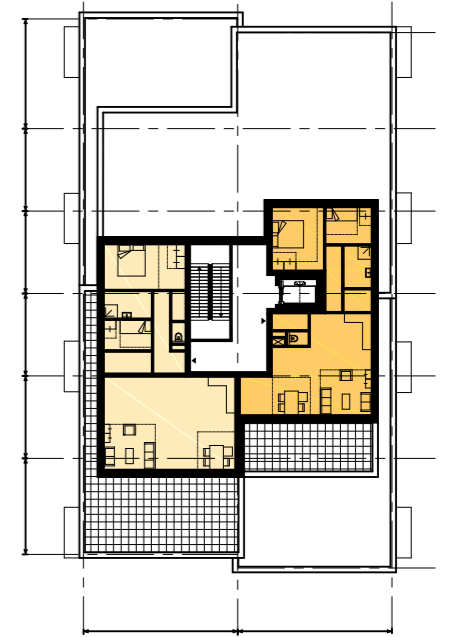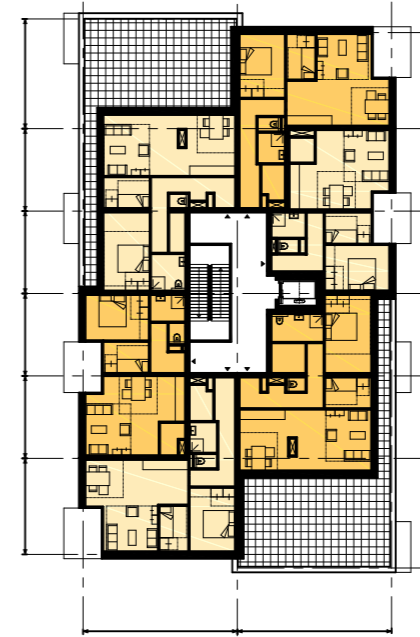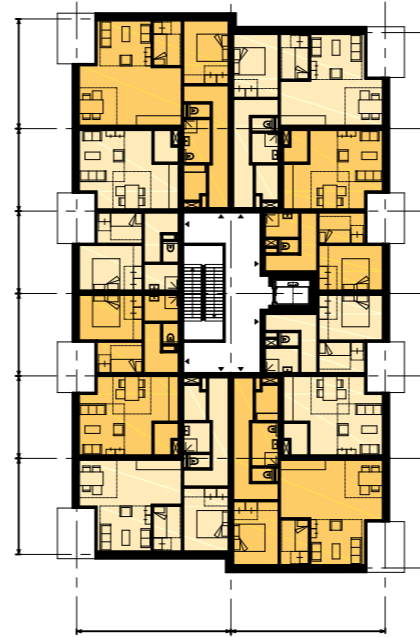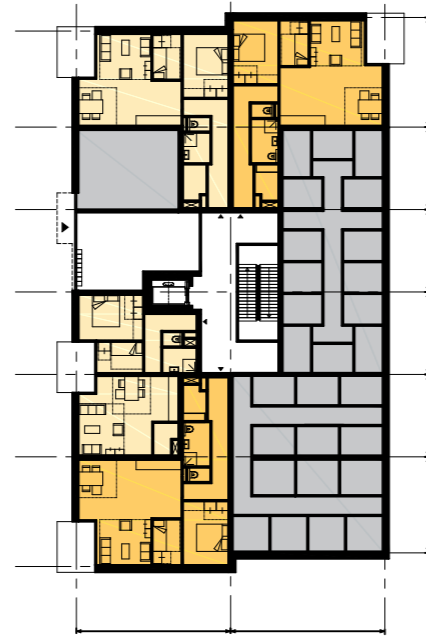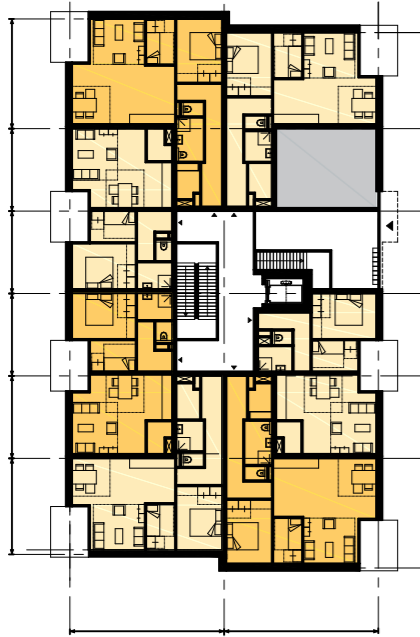

BEGANEGROUND

BLOK A	7
BLOK B	4
TOTAAL	11

EERSTE & TWEEDE VERDIEPING

BLOK A	8 + 8
BLOK B	8 + 8
TOTAAL	32

DERDE VERDIEPIG

BLOK A	6
BLOK B	6
TOTAAL	12

OPTIE VIERDE VERDIEPING

BLOK A	2
BLOK B	0
TOTAAL	2

TOTAAL 57










- geleding massa, door middel:
- massa opouw grote buitenruimtes
 - verspringing gevel
 - materiaal gebruik



vergroenen parkeerterrein
halfopen bestrating

alzijdig bouwblok

locatie groen afgezoomd

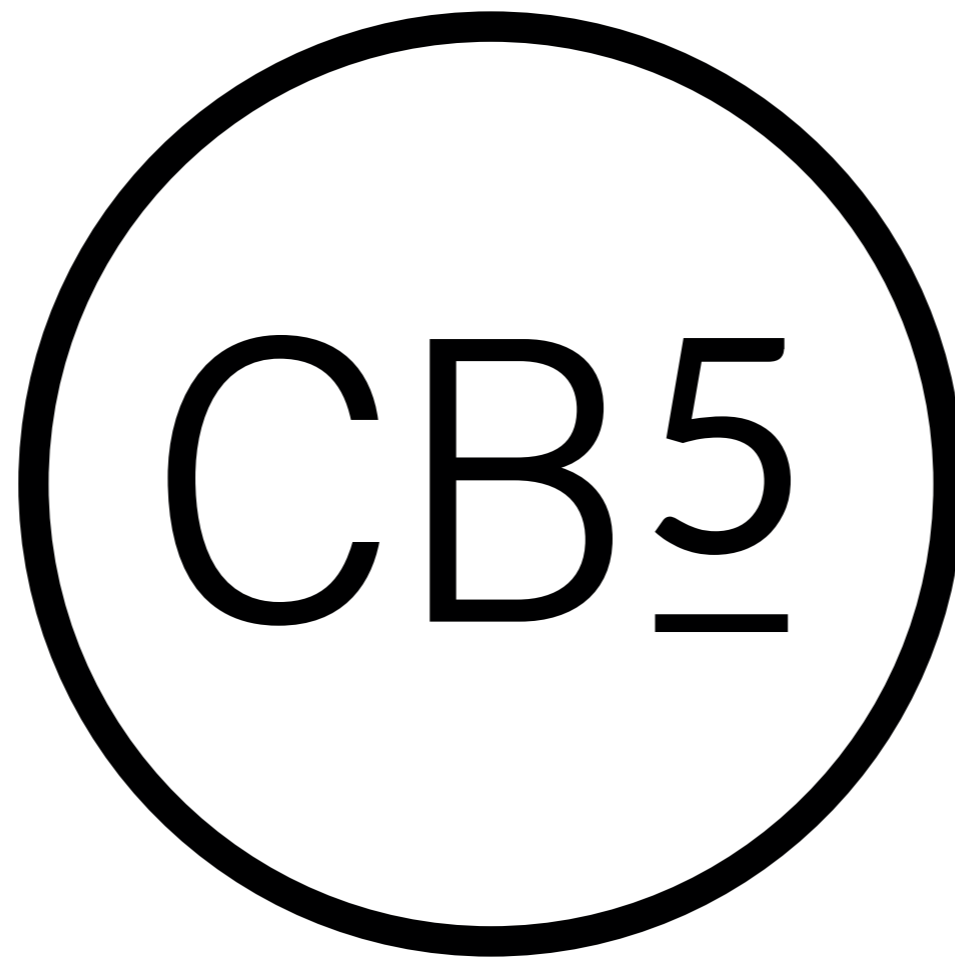

Vestiging Oosterhout

Beneluxweg 125
Postbus 40
4900 AA Oosterhout
+31 (0) 162 487 500

info@cb5.nl

Vestiging Maastricht

Wim Duisenbergplantsoen 21
Postbus 959
6200 AZ Maastricht
+31 (0) 43 325 32 23

www.cb5.nl