



Nieuwbouwplan Roermondseweg-Achterstestraat te Weert

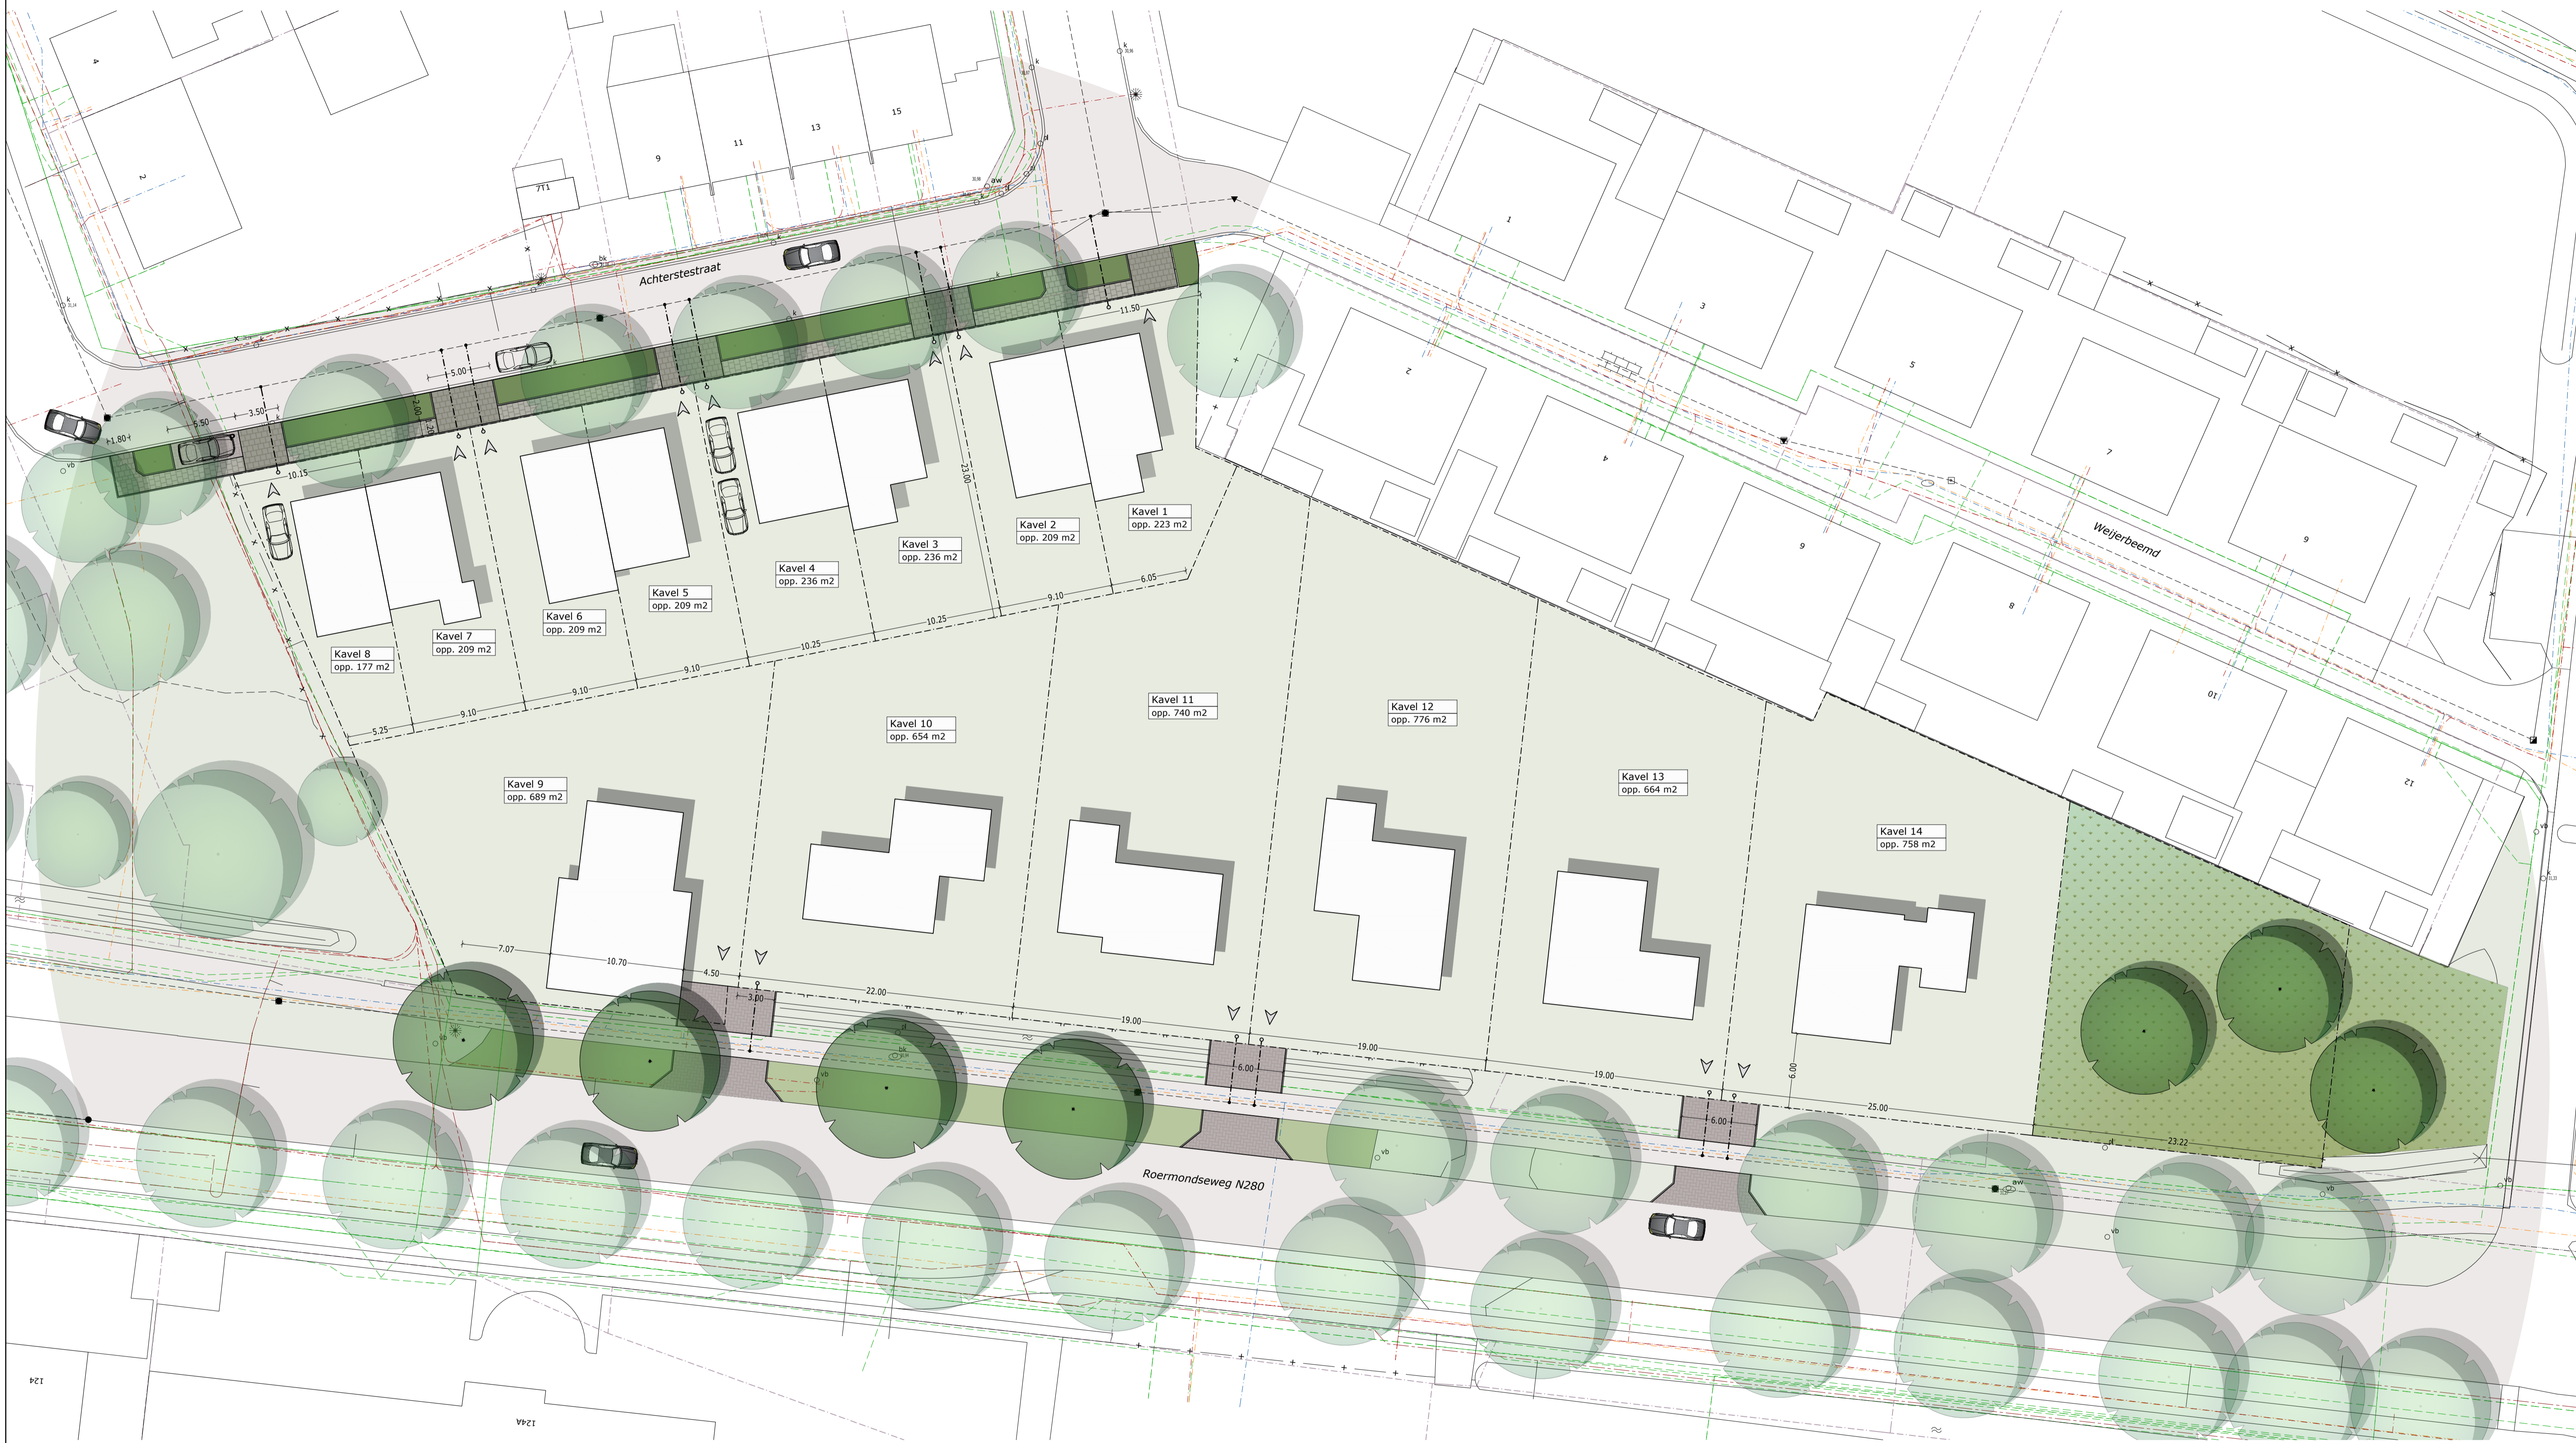

Legenda

	Kadastrale perceelsgrens		Betontegels		Natuurlijk groen
	Nieuwe kavelgrens		Betontegels t.p.v. inrit		Plantvak
	Kavelnummer Kaveloppervlakte		Betonstraatstenen keelmaat		Boom bestaand
	Bestaand gemengd riool		Bestaande verharding		Boom nieuw
	Nieuwe huisaansluiting		Bestaand groenvoorziening		
	Kavel		Gras/gazon		

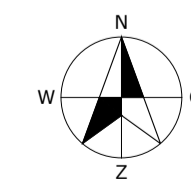

MANSVELT
Infra-ontwikkeling en Management
Datum: 08-09-2022
Tekeningnr.: 22.79901
Proj. nr.: M318

Inrichtingsplan

Schaal 1:250
Versie G
Gecontr.