




**Voorgevel Maaspoort**  
Herstellen in oorspronkelijke staat.


**Zijgevel nieuwbouw**  
Aan d'n plaats

**Kopgevel nieuwbouw**  
Rechts


**Achtergevel nieuwbouw**

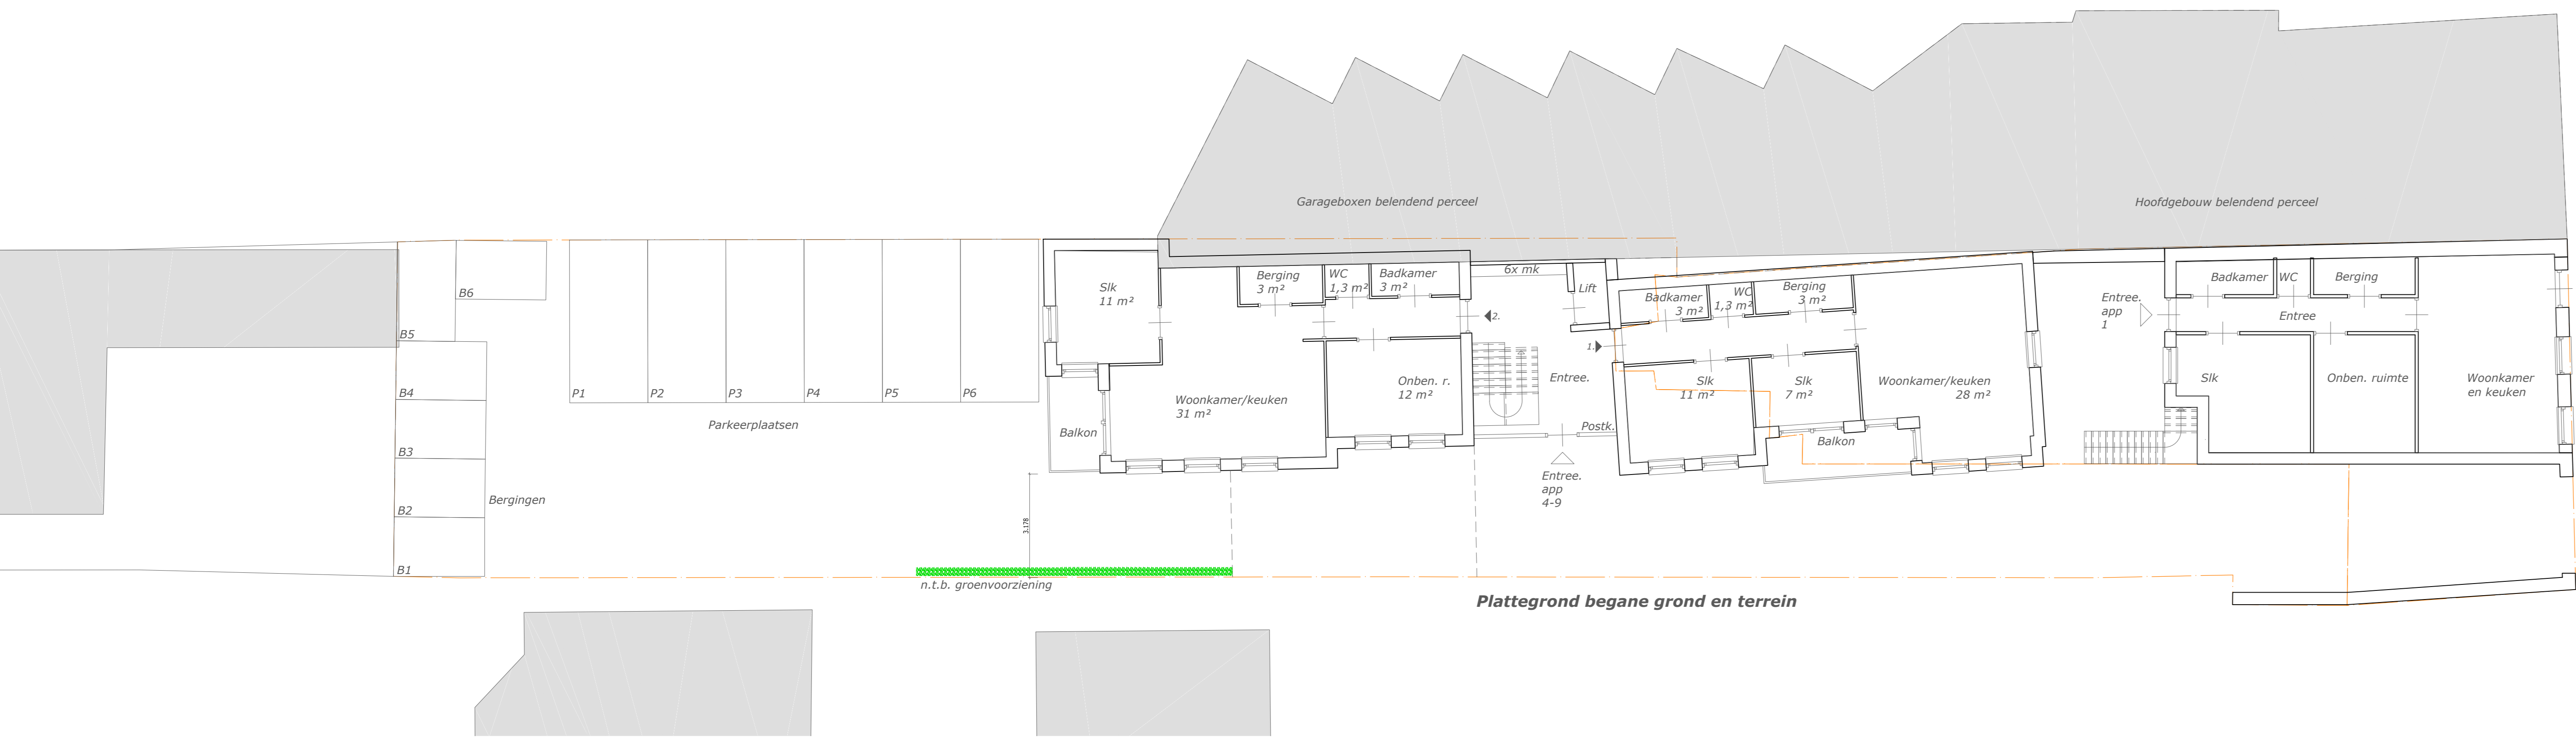

**Plattegrond begane grond en terrein**

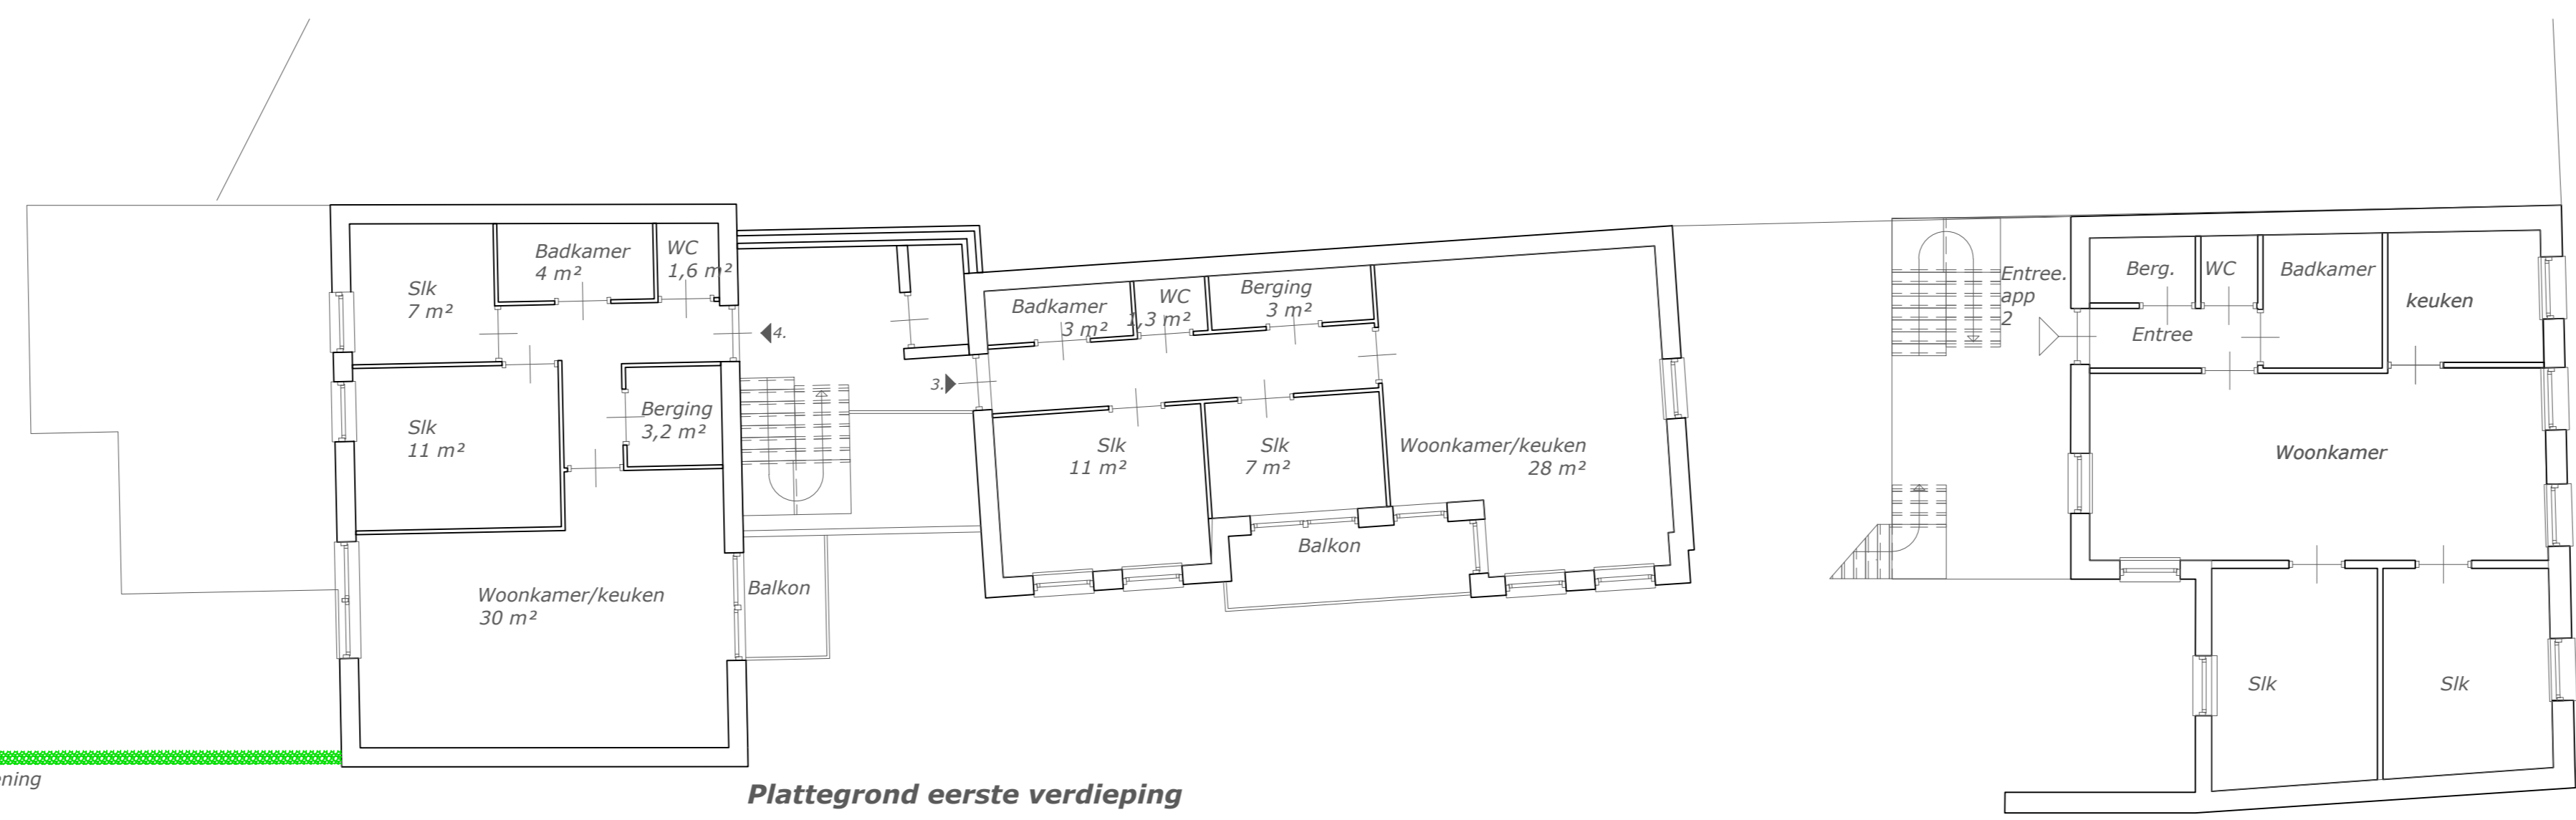

**Plattegrond eerste verdieping**

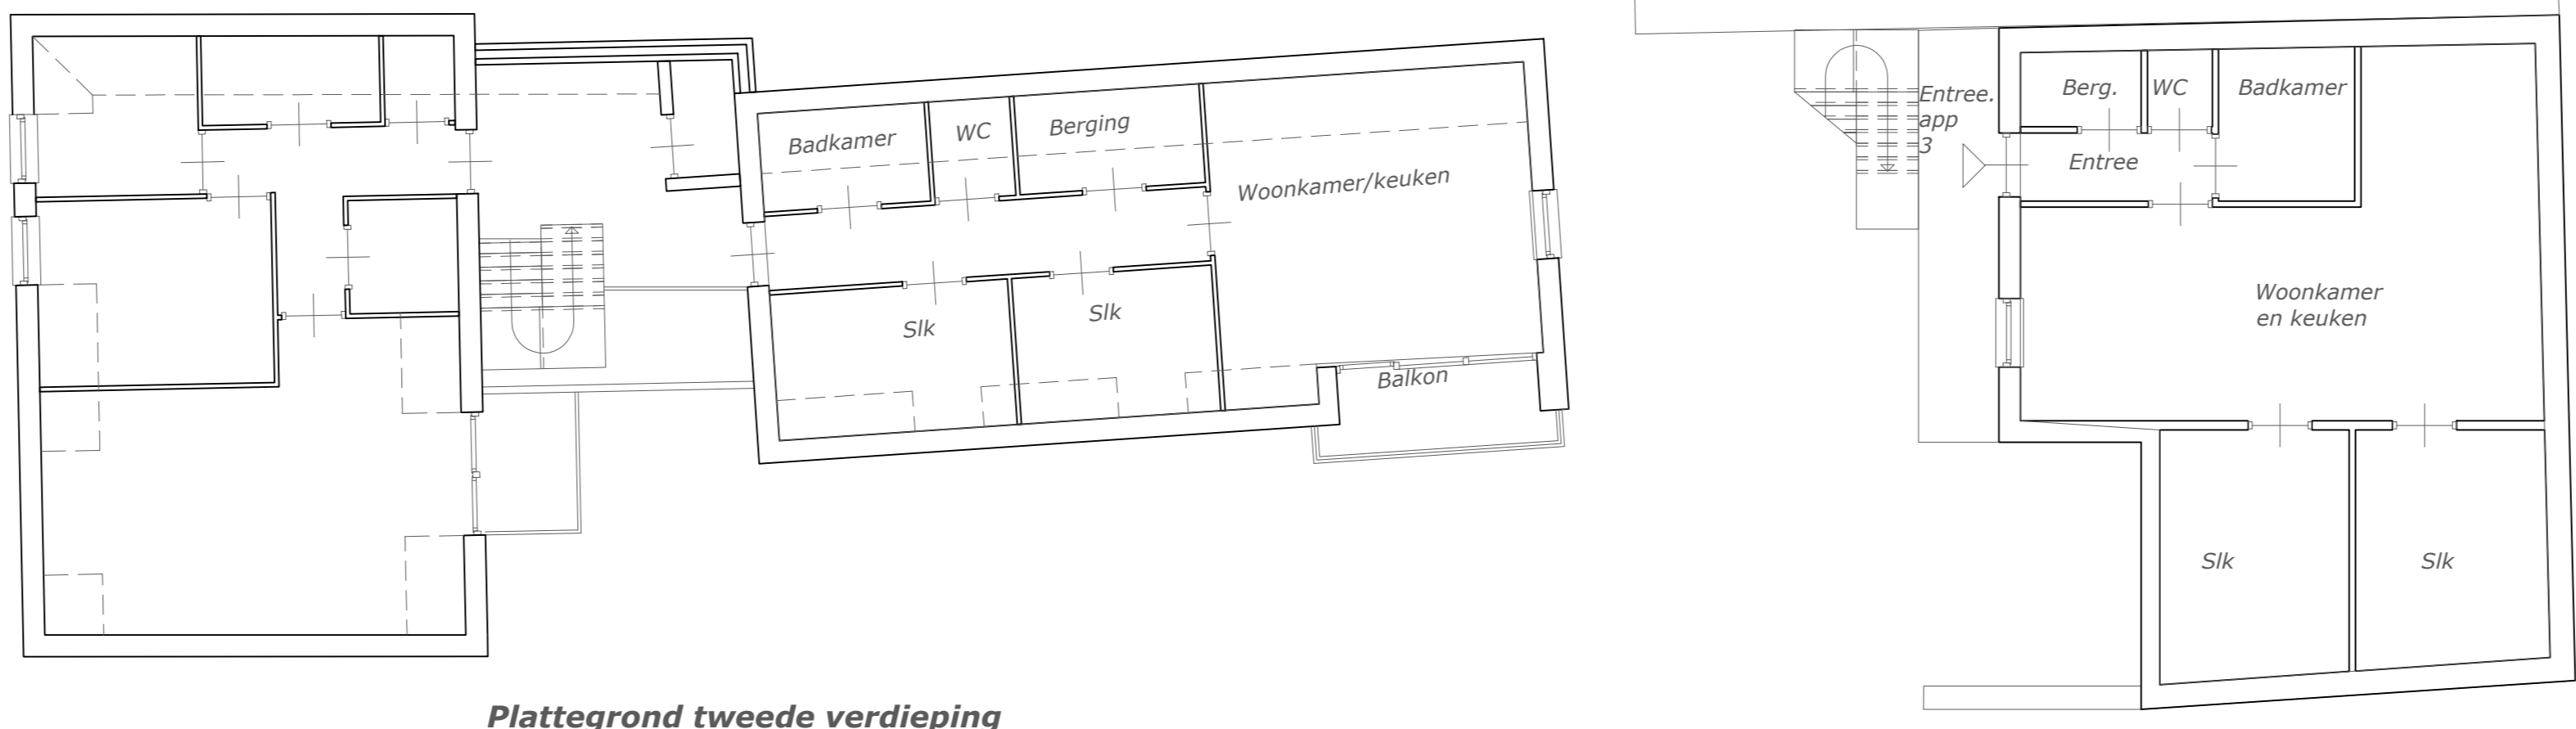

**Plattegrond tweede verdieping**



erfgoedcluster Weert

