


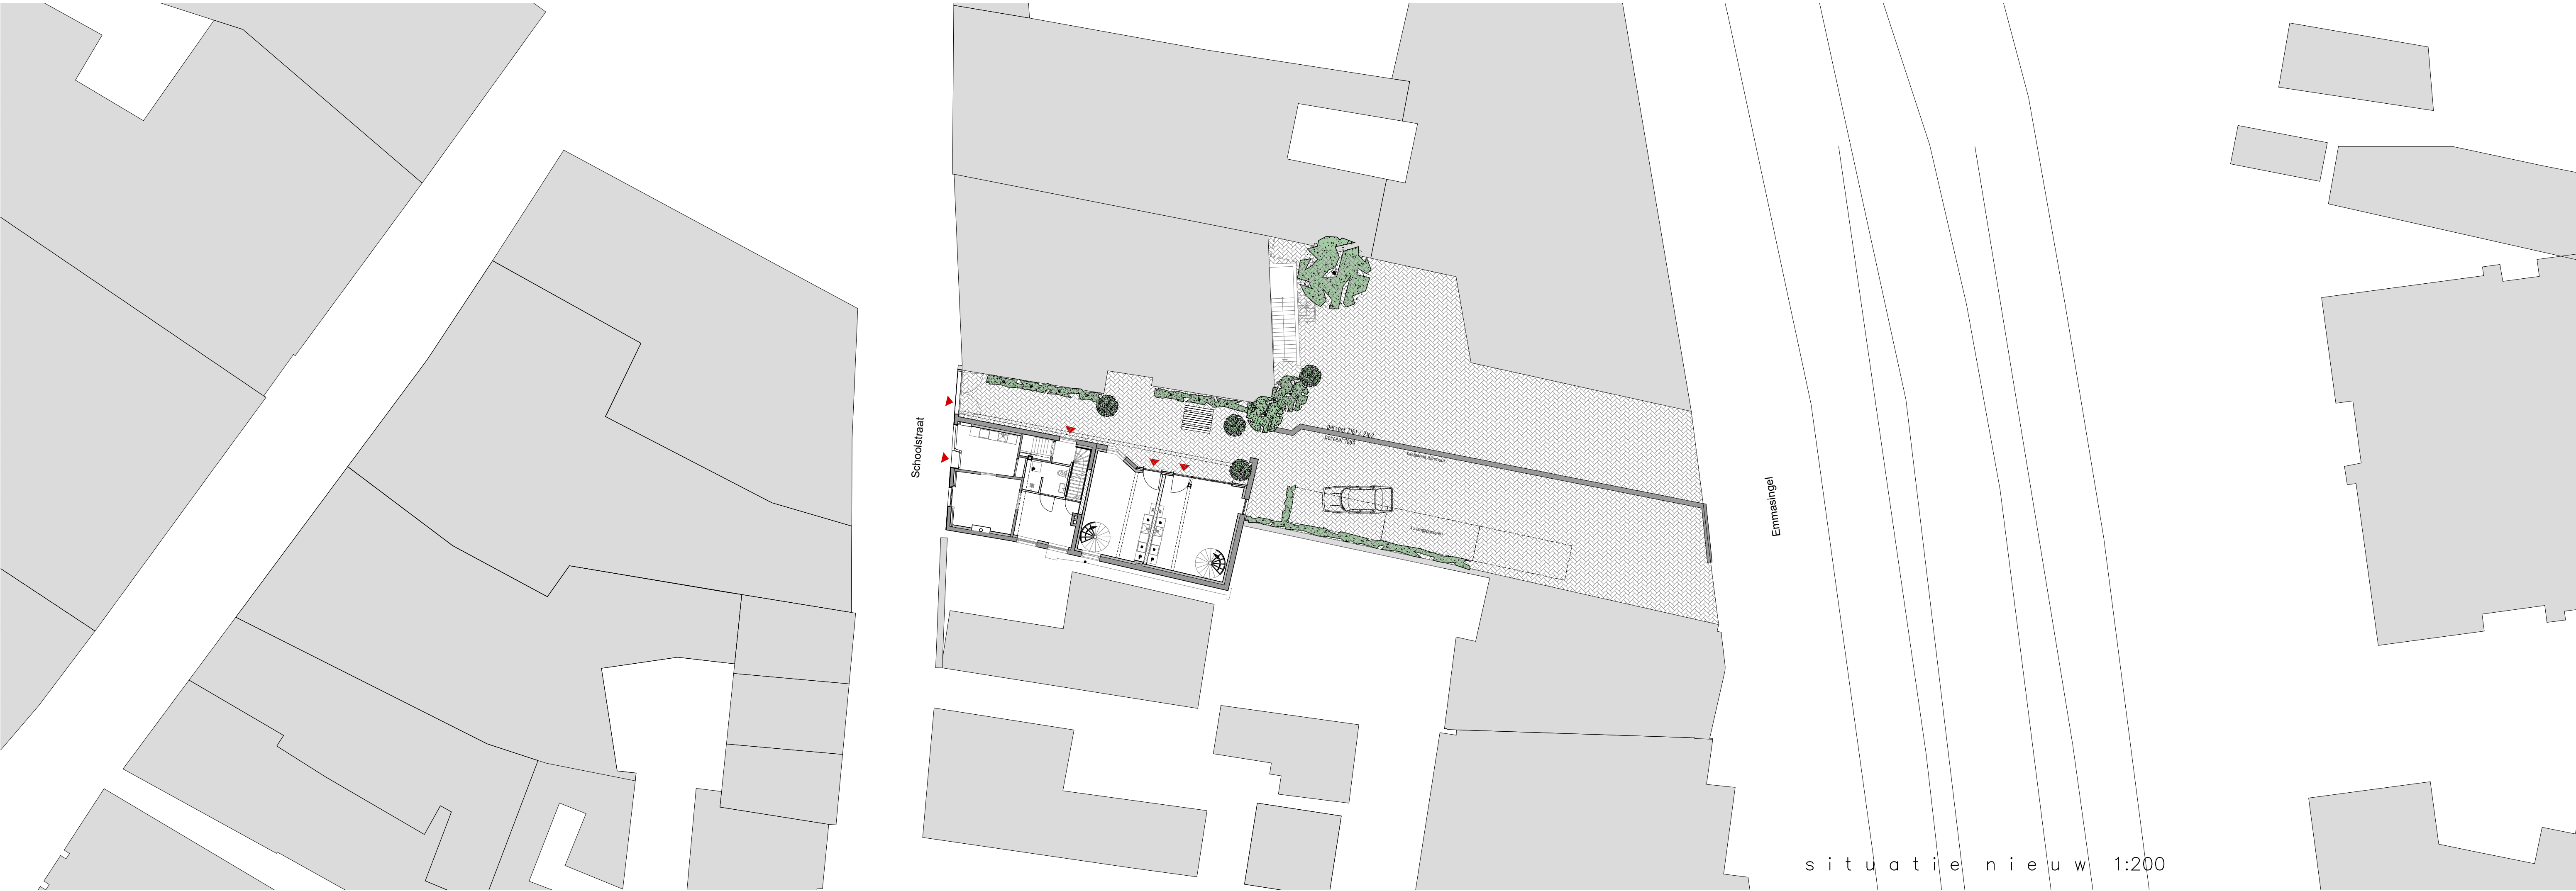

METZ

ARCHITECTEN

Noordkade 48a
6003 NG Weert

T 0495 536 537
F 0495 450 333

info@metzarchitecten.nl
www.metzarchitecten.nl

herontwikkeling schoolstraat 20
bestektekening
situatie

trullo real estate
minderbroederslaan 22
6001 ag weert

file 683/tek/cad/constr/b01
schaal 1:200
datum 17042024

blad

plan

s01

683