


Gemeente Weert

Rietstraat en omgeving

Vesting voorkeursrecht op naam van de gemeente
op basis van art. 9.1 lid 1c Omgevingswet
Tekeningnummer: wv240307RietstraateoGR
Datum 07-03-2024 Schaal 1:3.500 op A3

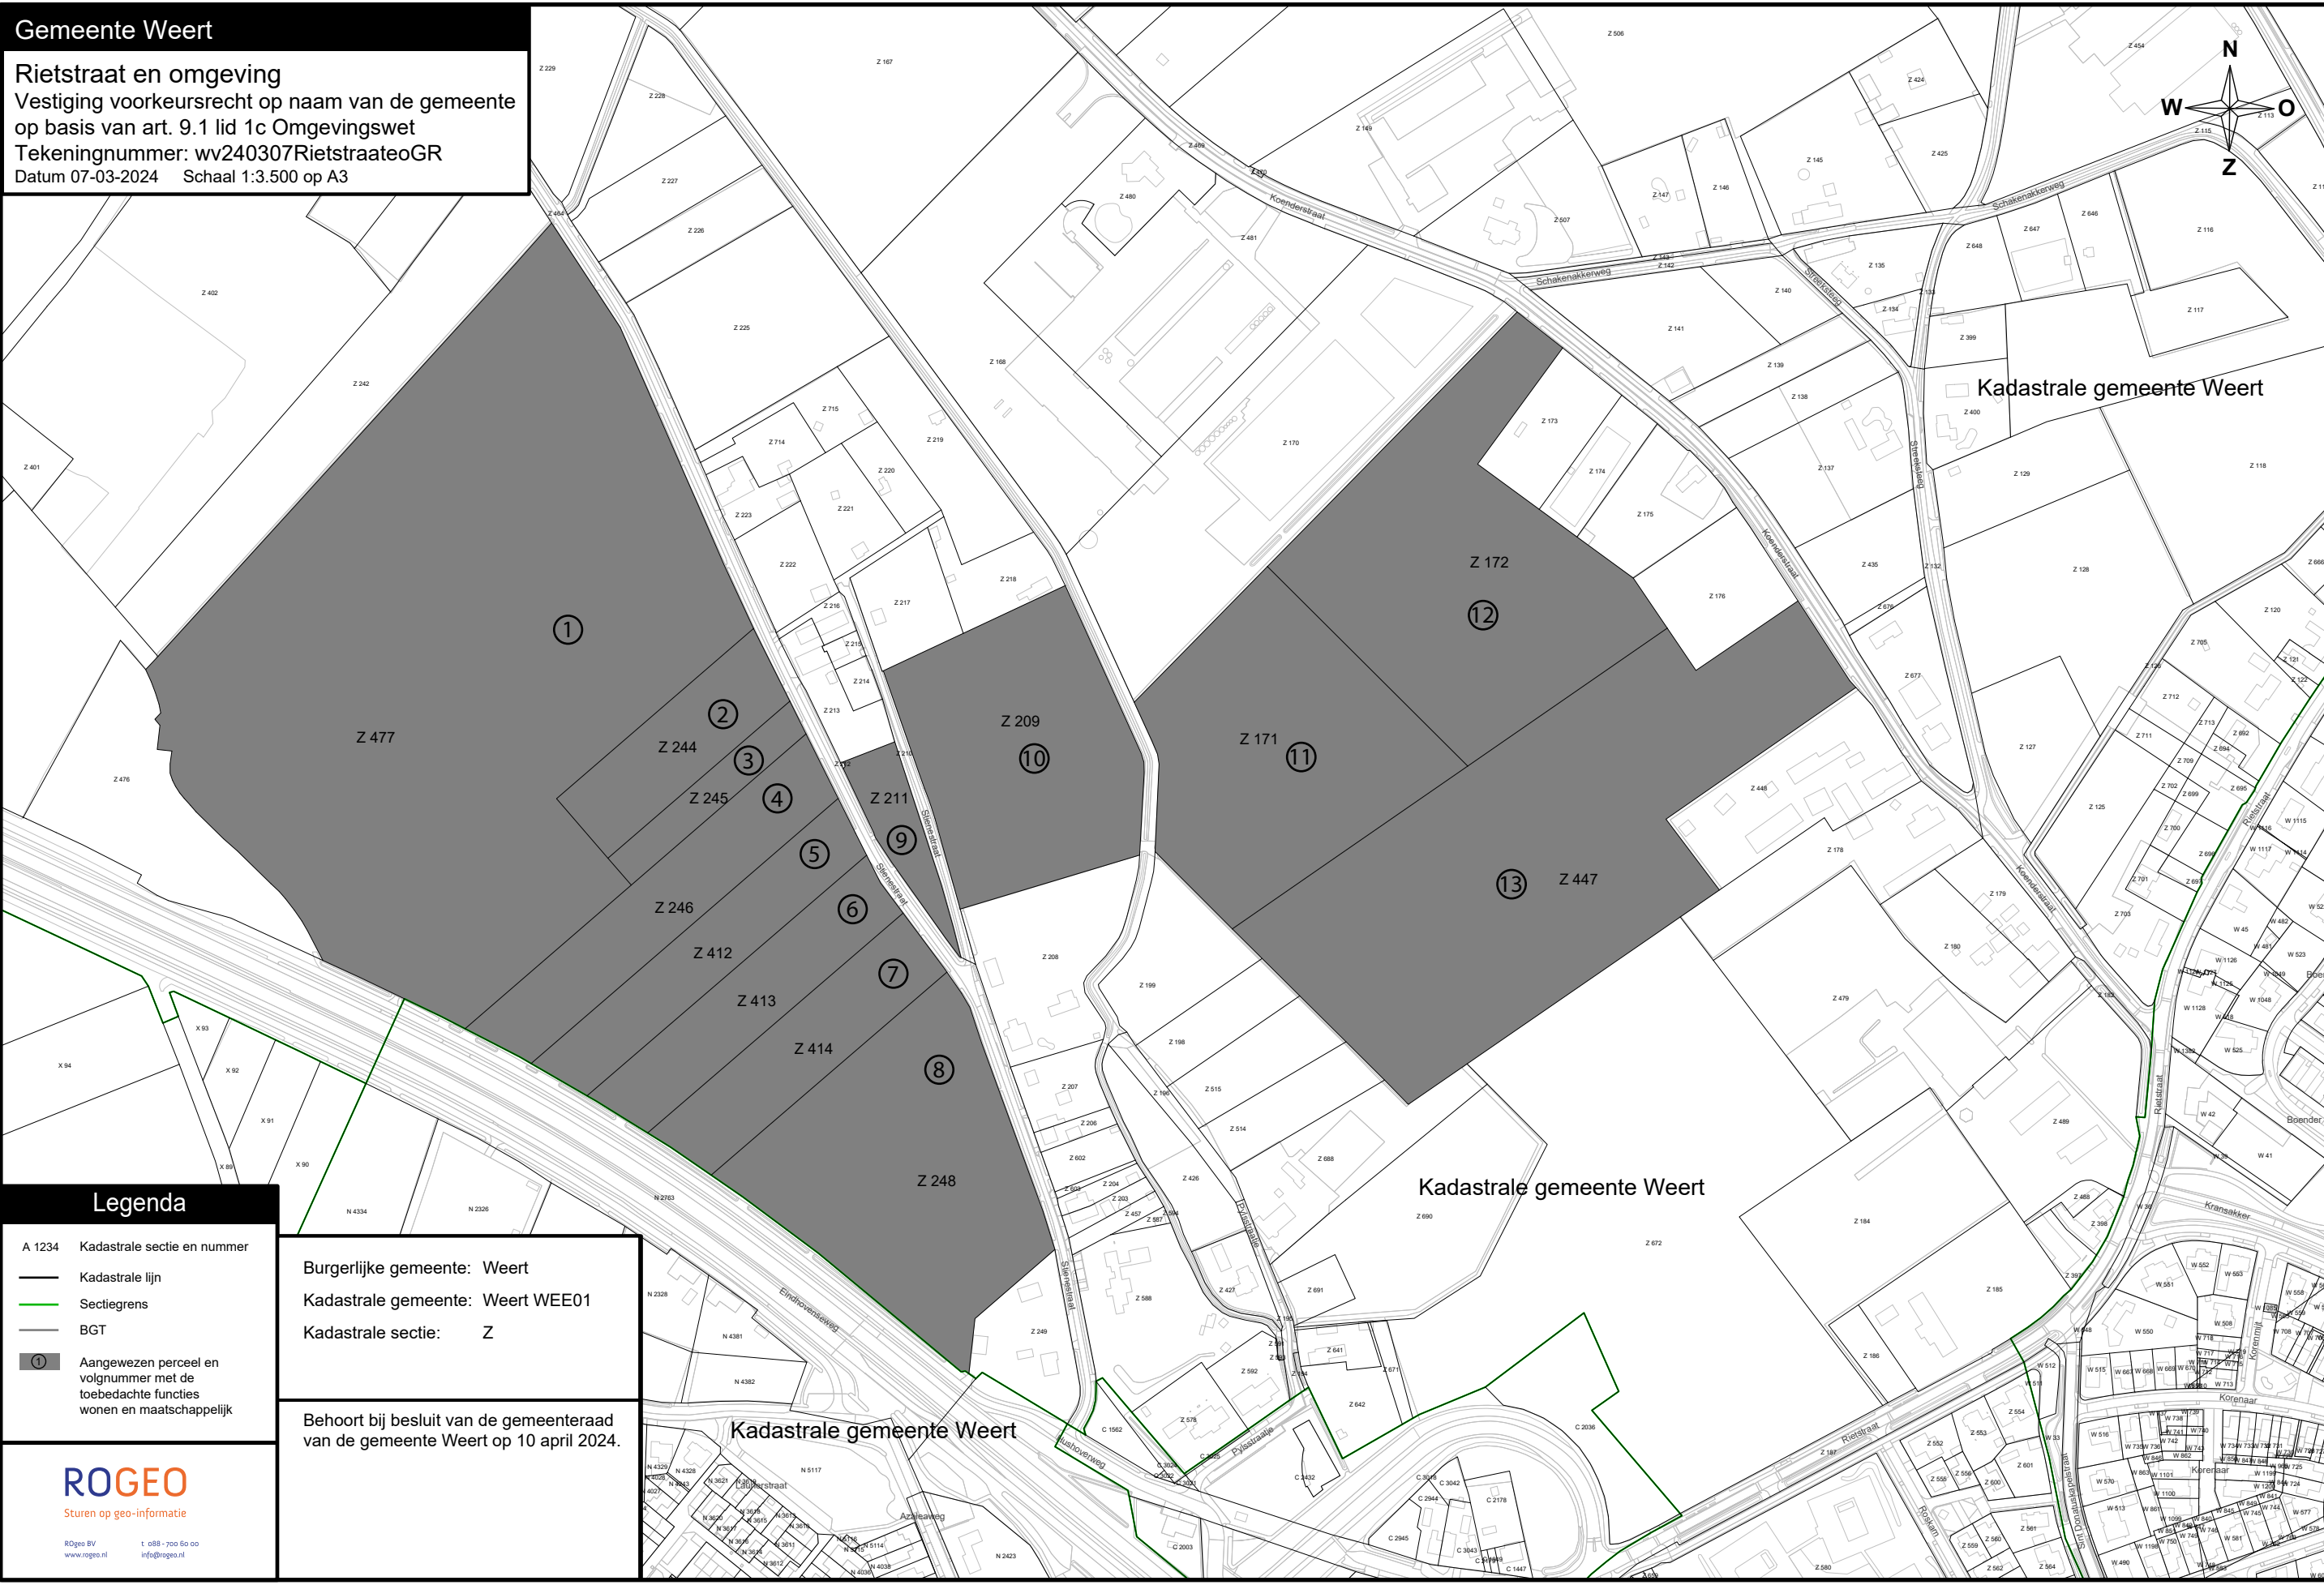

Kadastrale gemeente Weert

Kadastrale gemeente Weert

Kadastrale gemeente Weert

Legenda

- A 1234 Kadastrale sectie en nummer
- Kadastrale lijn
- Sectiegrens
- BGT
- ① Aangewezen perceel en volgnummer met de toedachte functies wonen en maatschappelijk

Burgerlijke gemeente: Weert
Kadastrale gemeente: Weert WEE01
Kadastrale sectie: Z

Behoort bij besluit van de gemeenteraad van de gemeente Weert op 10 april 2024.



Sturen op geo-informatie
ROGES BV t: 088 - 700 60 00
www.rogéo.nl info@rogéo.nl