



VOORGEVEL

ZIJGEVEL RECHTS


ACHTERGEVEL




ZIJGEVEL LINKS

BEBOUWDE OPPERVLAKE HOOFDGEBOUW: 153 m2
BEBOUWDE OPPERVLAKE BIJGEBOUWEN: 102 m2

BRUTO INHOUD HOOFDGEBOUW: 930 m3
BRUTO INHOUD BIJGEBOUWEN: 480 m3
(EXCLUSIEF TERRASOVERKAPPING)

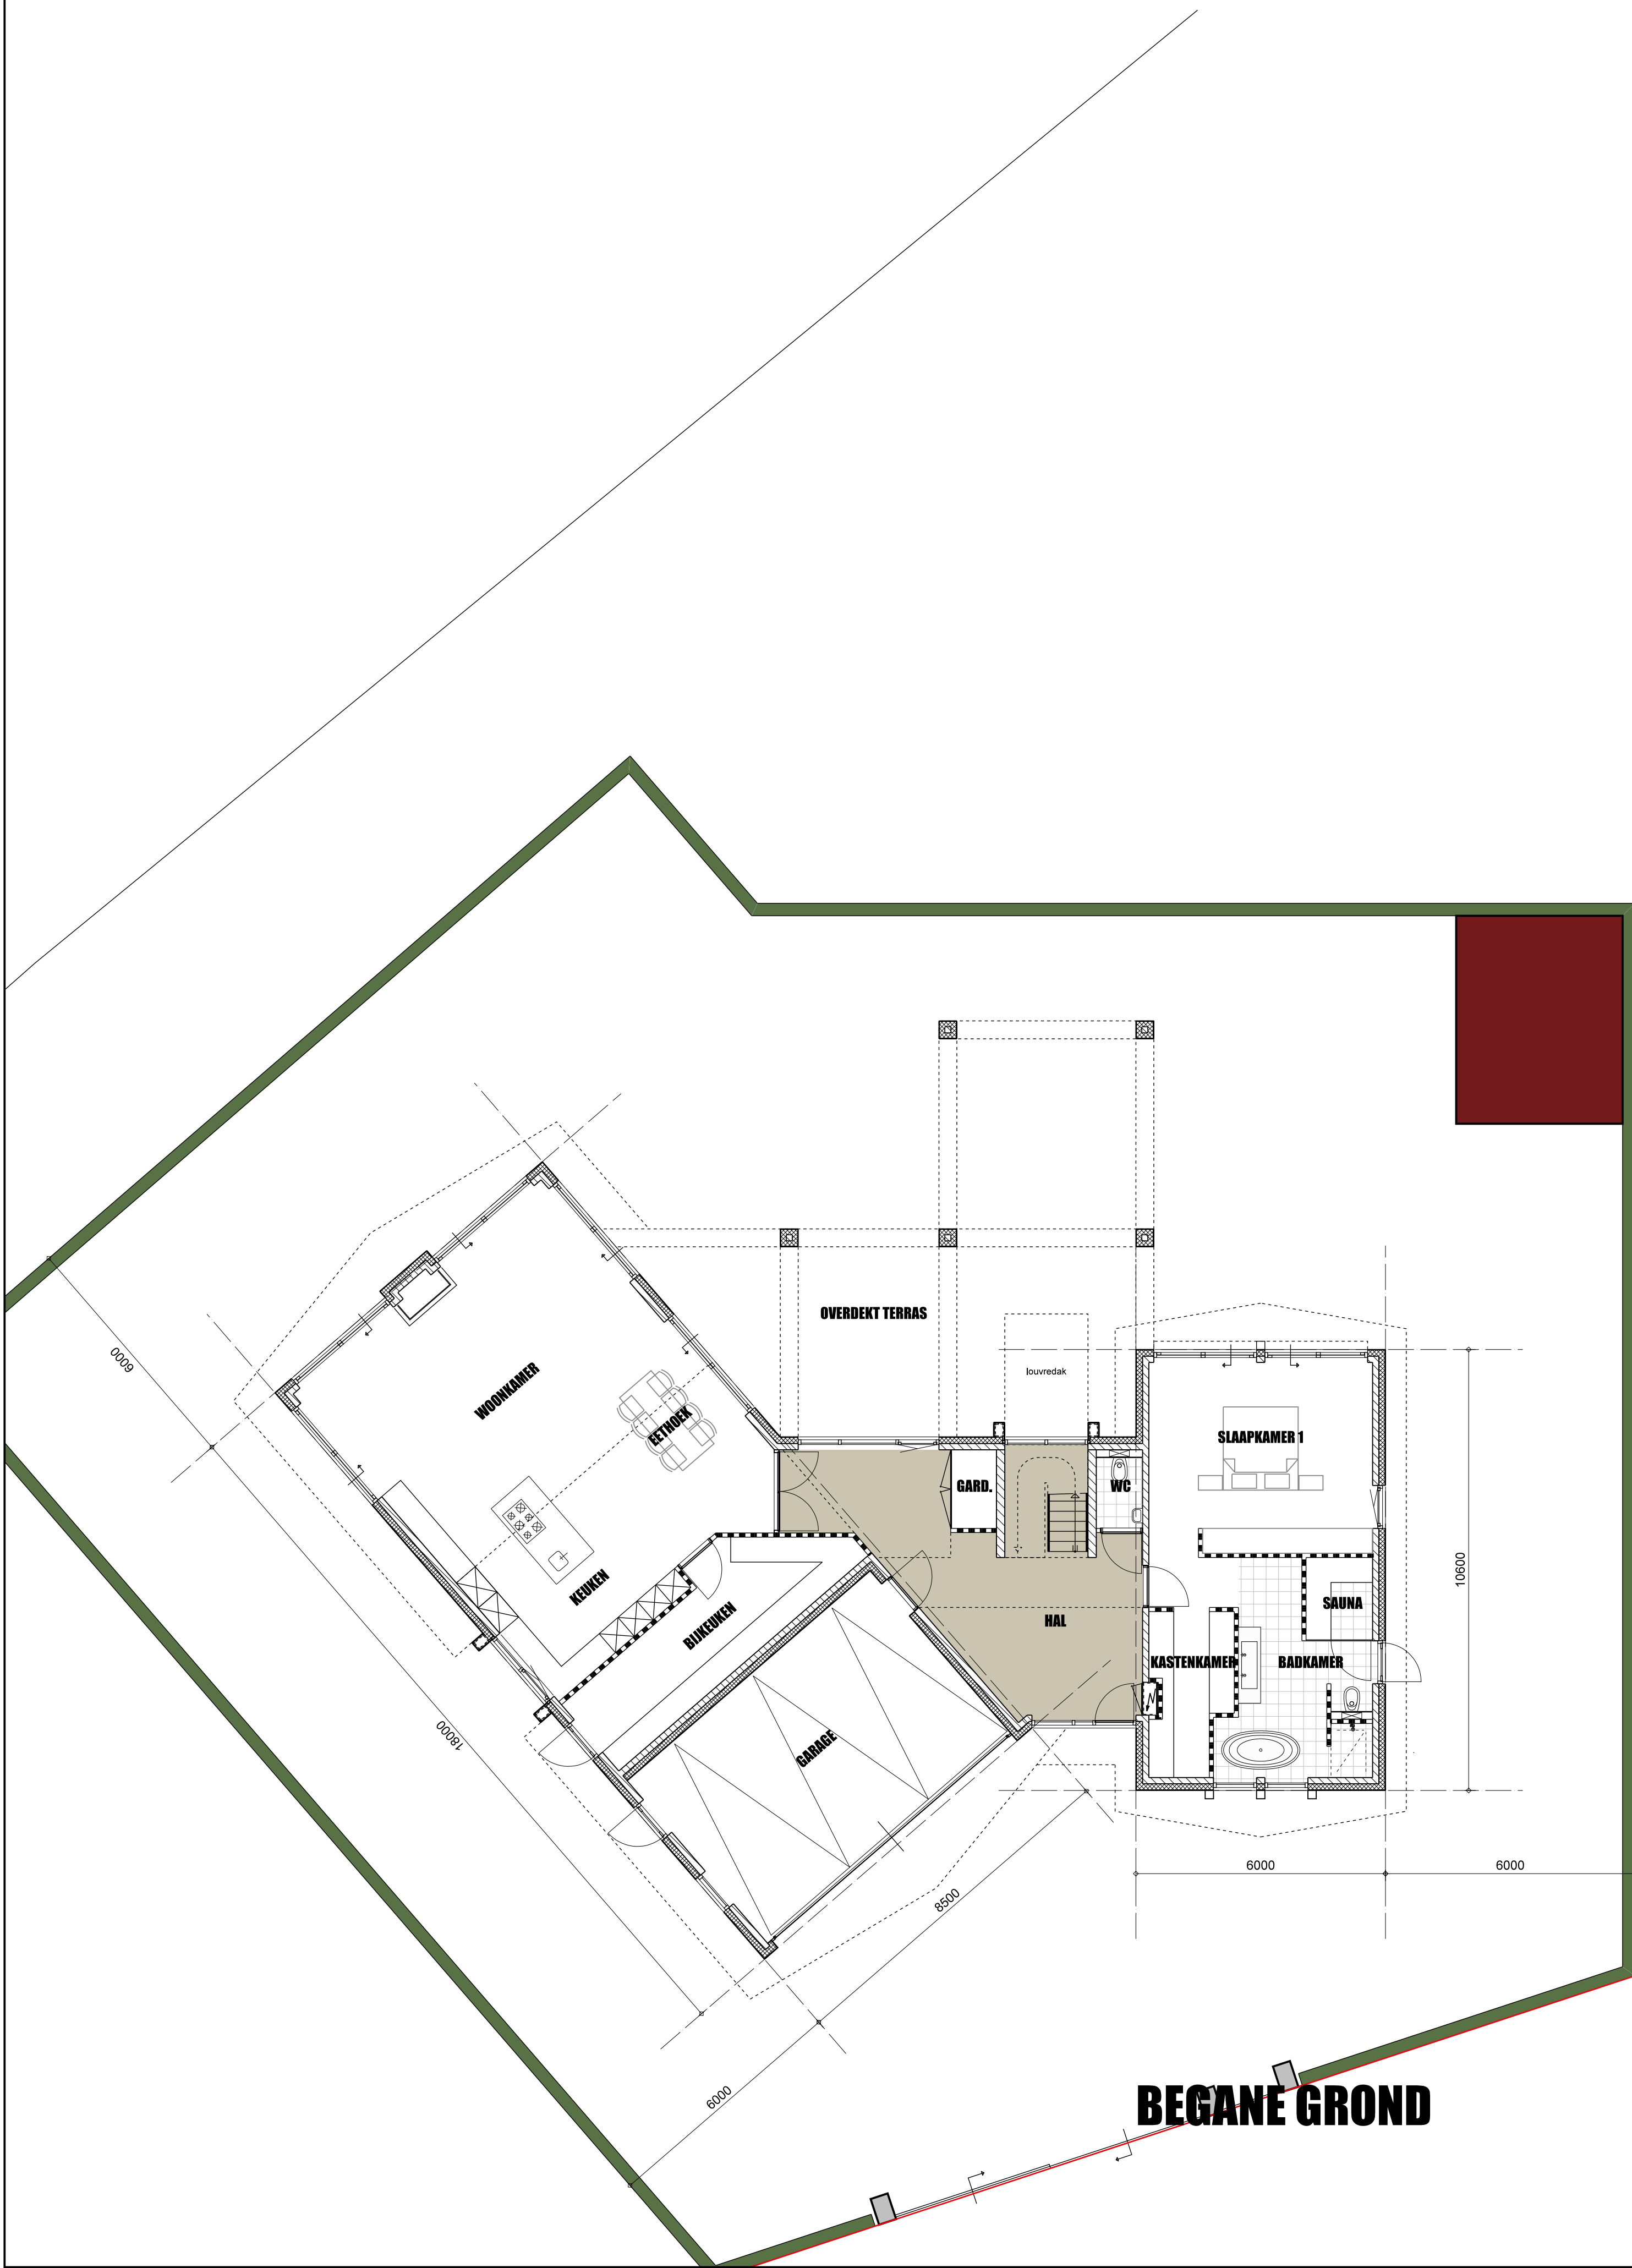


BEGANE GROND

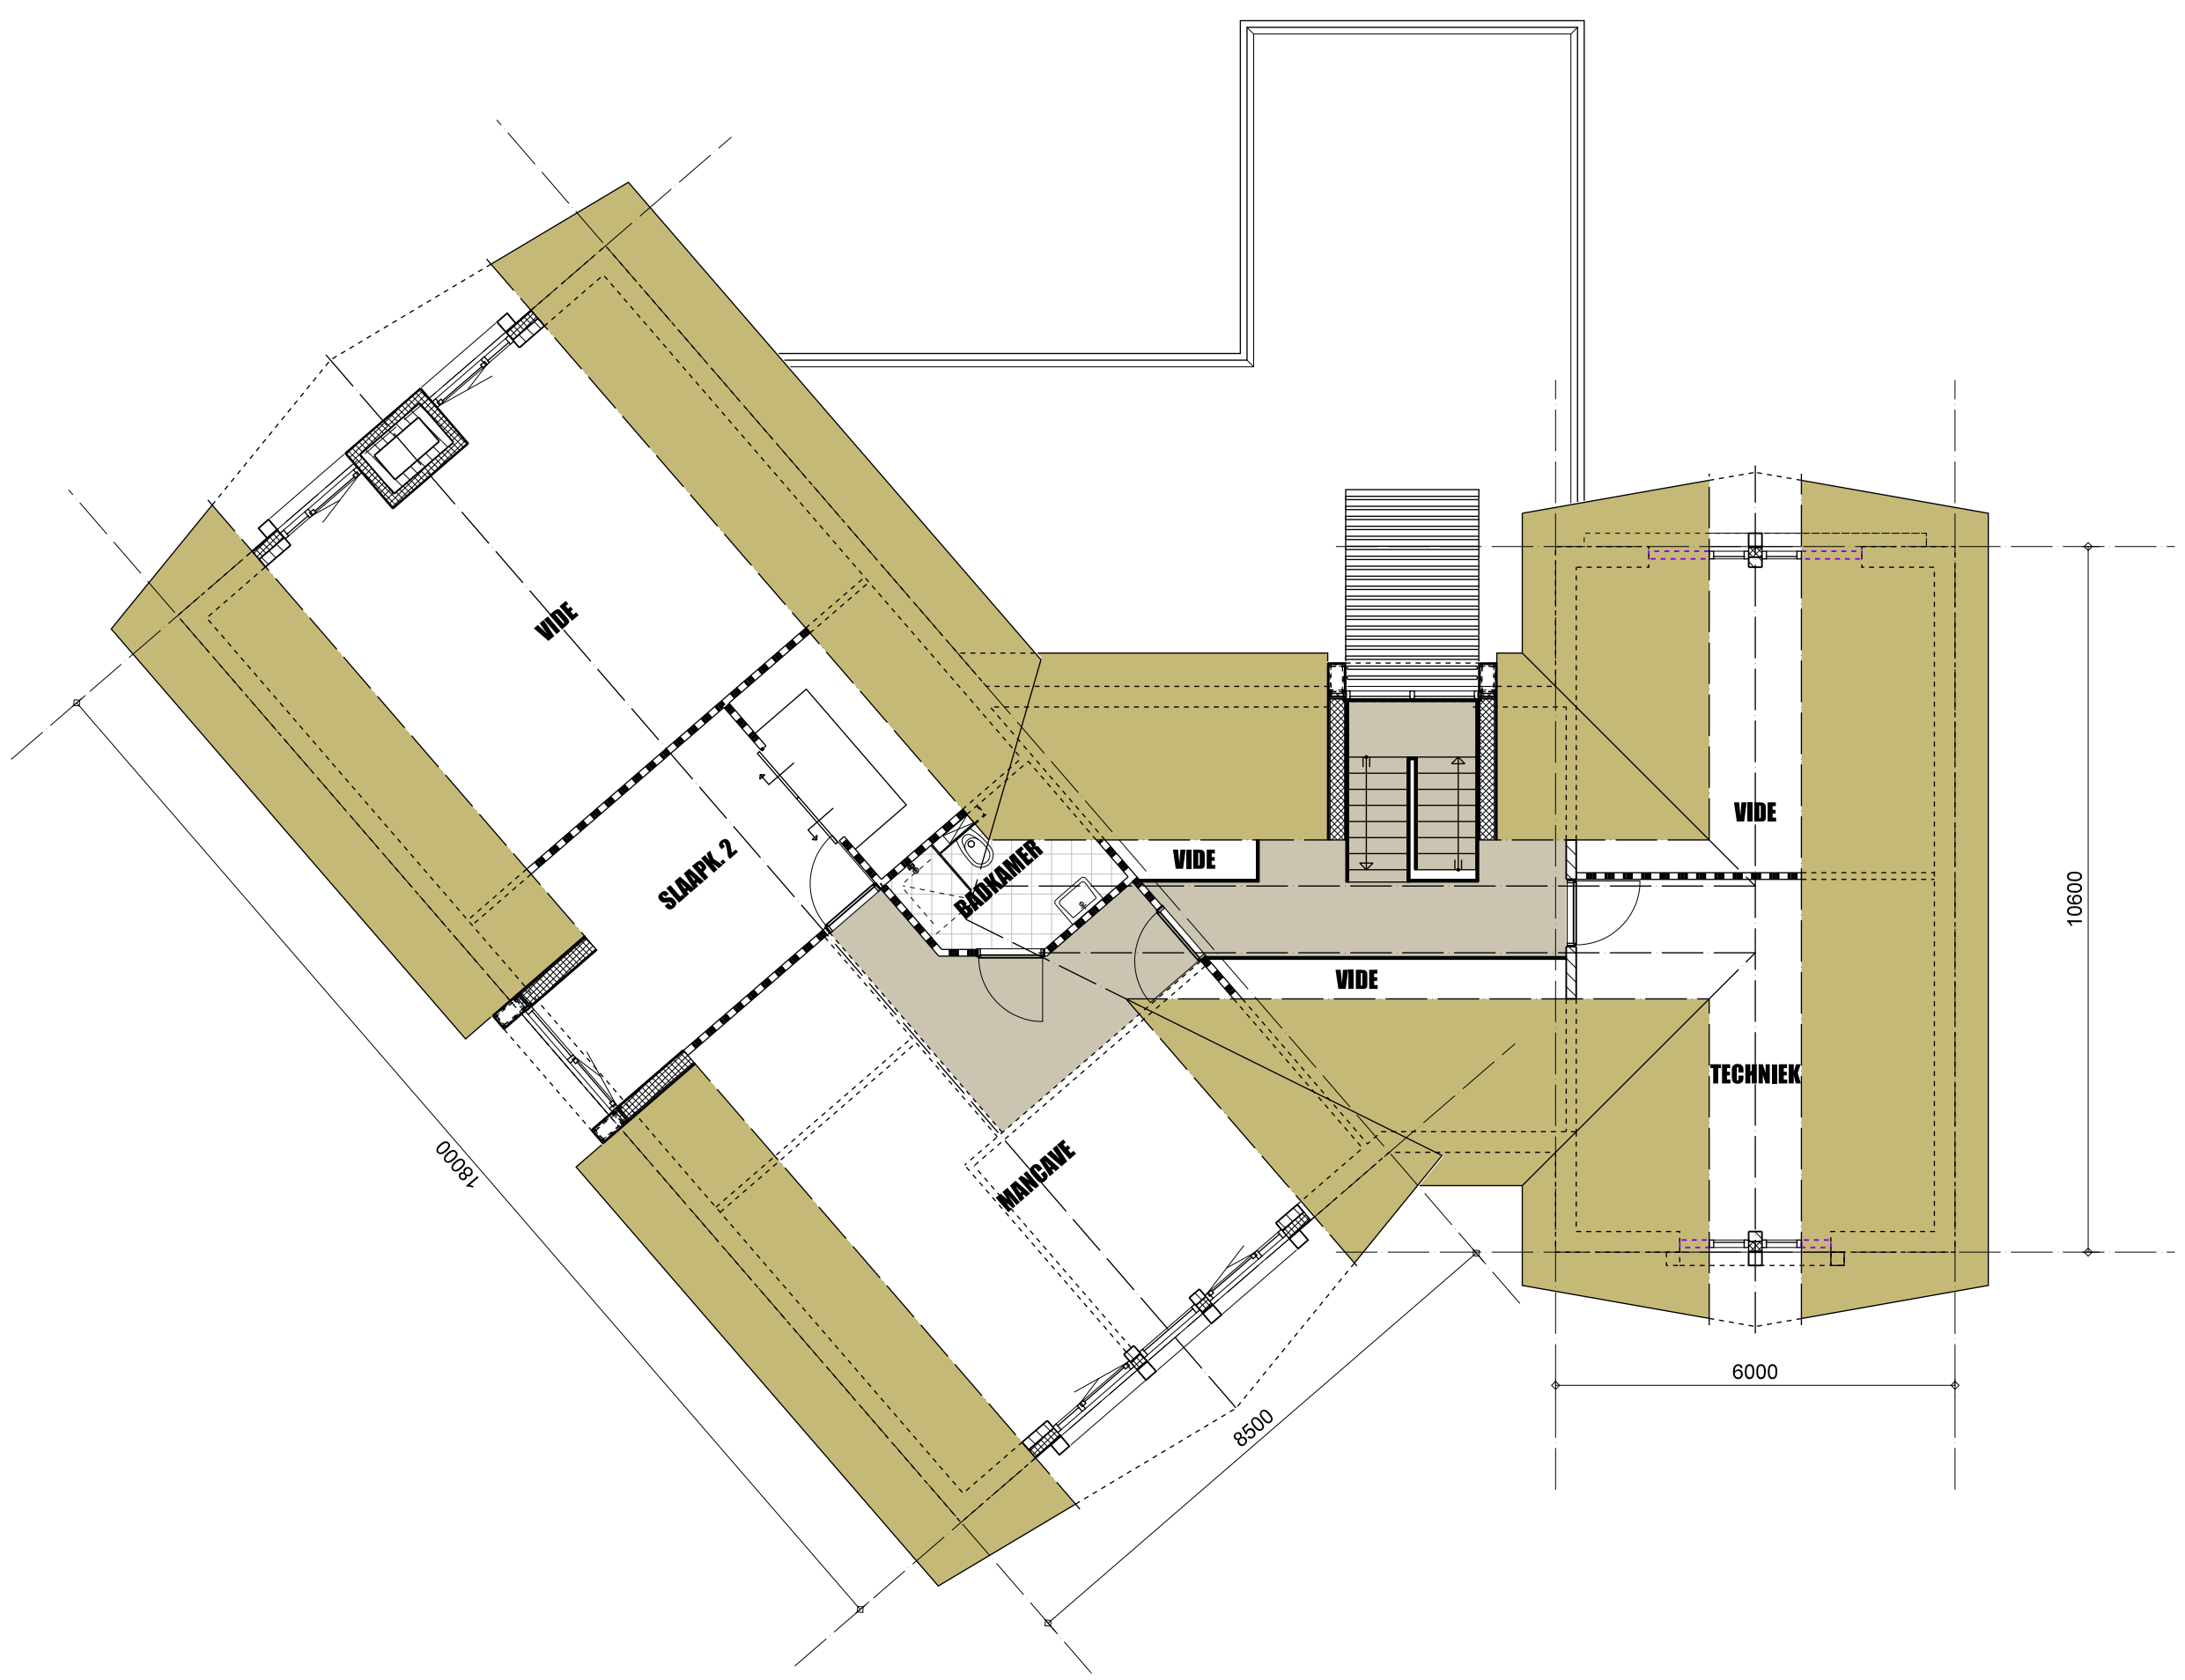

VERDIEPING



SITUATIE 1:500

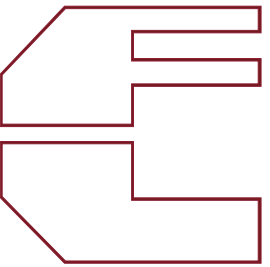

STUDIO VOOR ARCHITEKTUUR EN STEDENBOUW
F.P. LAHAYE ARCHITEKT AVB.BNA

Tel: 0495-630266
Mob: 06-43888888
info@architektlahaye.nl
www.architektlahaye.nl

project	:	nieuwbouw villa Molenbroek 2 6039 RJ Stramproy	proj : 1063
opdrachtgever	:	[REDACTED]	blad :
onderdeel	:	SCHETSONTWERP	S.01
schaal	:	1:100	getekend : 12.06.2024
	:	gewijzigd :	