


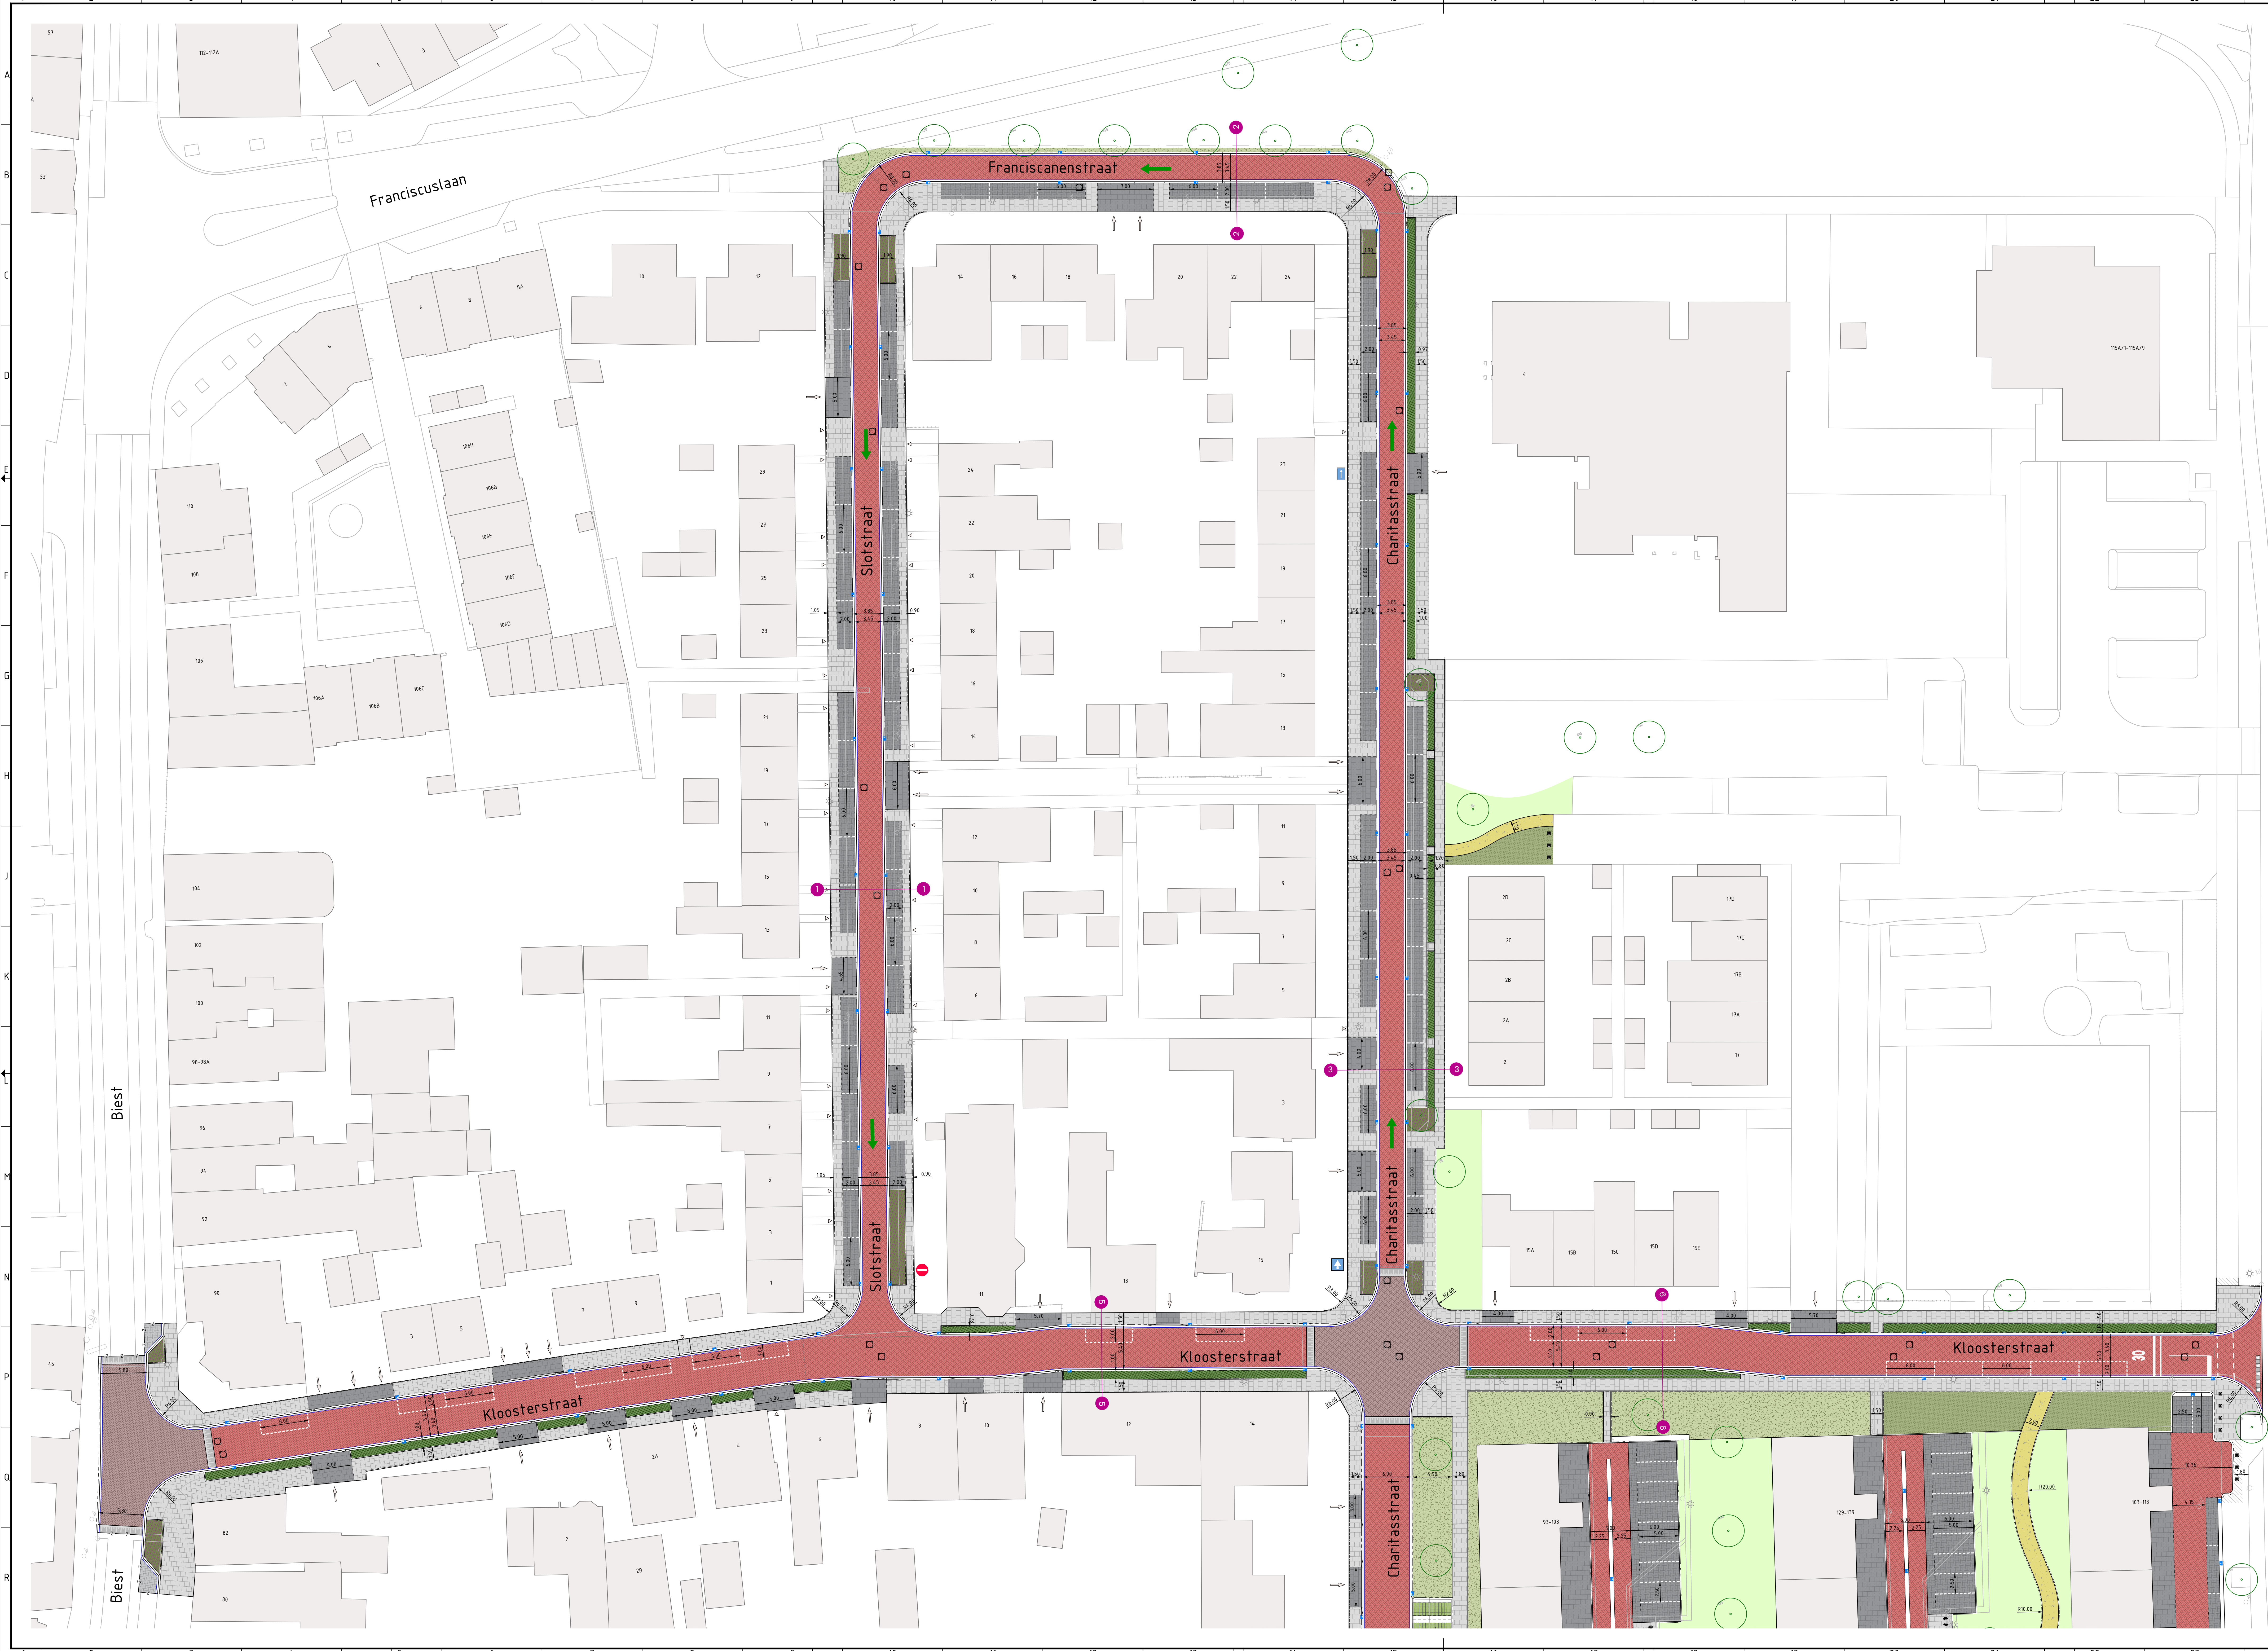

Stotsstraat, principeprofiel 1-1
Schaal 1 : 50

Franciscanenstraat, principeprofiel 2-2
Schaal 1 : 50

Charitasstraat noord, principeprofiel 3-3
Schaal 1 : 50

Kloosterstraat west, principeprofiel 5-5
Schaal 1 : 50

Kloosterstraat oost, principeprofiel 6-6
Schaal 1 : 50

Parkeerbalans deelgebied Noord

Huidge situatie: 79 parkeervakken	Nieuwe situatie: 80 parkeervakken
Slotstraat: 27 vakken	Slotstraat: 32 vakken
Franciscanenstraat: 6 vakken	Franciscanenstraat: 6 vakken
Charitasstraat noord: 24 vakken	Charitasstraat noord: 25 vakken
Kloosterstraat west: 11 vakken	Kloosterstraat west: 9 vakken
Kloosterstraat oost: 11 vakken	Kloosterstraat oost: 8 vakken

Legenda

- Bestaande situatie
- Bestaande bebouwing
- Locatie voordeur / poort
- Locatie inrit
- Nieuwe situatie
- Materialscheiding
- Opeluisband 300x200mm, grijs
- Trottoirband 180/200x200mm, grijs
- Gelieband 50/200x250mm, grijs
- Trottoir, betegels 300x300mm, grijs
- Inriten, betegels 300x300mm, grijs
- Ribbaan, betonstraalstenen KF, keperverband, donkerrood
- Plaateu/drempel, betonstraalstenen KF, keperverband, roodzwart
- Parkeervakken, betonstraalstenen KF, elleboogverband, antraciet
- Parkeervakken, open verharding
- Overig, betonstraalstenen KF, elleboogverband, grijs
- Wandelpad, halfverharding, type Achterhoeks Padvat
- Groenvak, gras
- Groenvak, heesters (soorten worden in overleg bepaald)
- Groenvak, vaste begroening (soorten worden in overleg bepaald)
- Groenvak, haagbegroening (soorten worden in overleg bepaald)
- Bestaand groen (handhaven)
- Nieuwe boom (soorten worden in overleg bepaald)
- Bestaande boom (handhaven)

Biest fase 2 te Weert
Deelgebied noord
Definitief ontwerp
1 van 2
GEMEENTE WEERT
240081_DO_004

SELECTIE
TITELBLAD
SCHALA
1:250
DEFINITIEF
240081
23-10-2025
08-05-2025
240081_DO_004

creoertrilume