

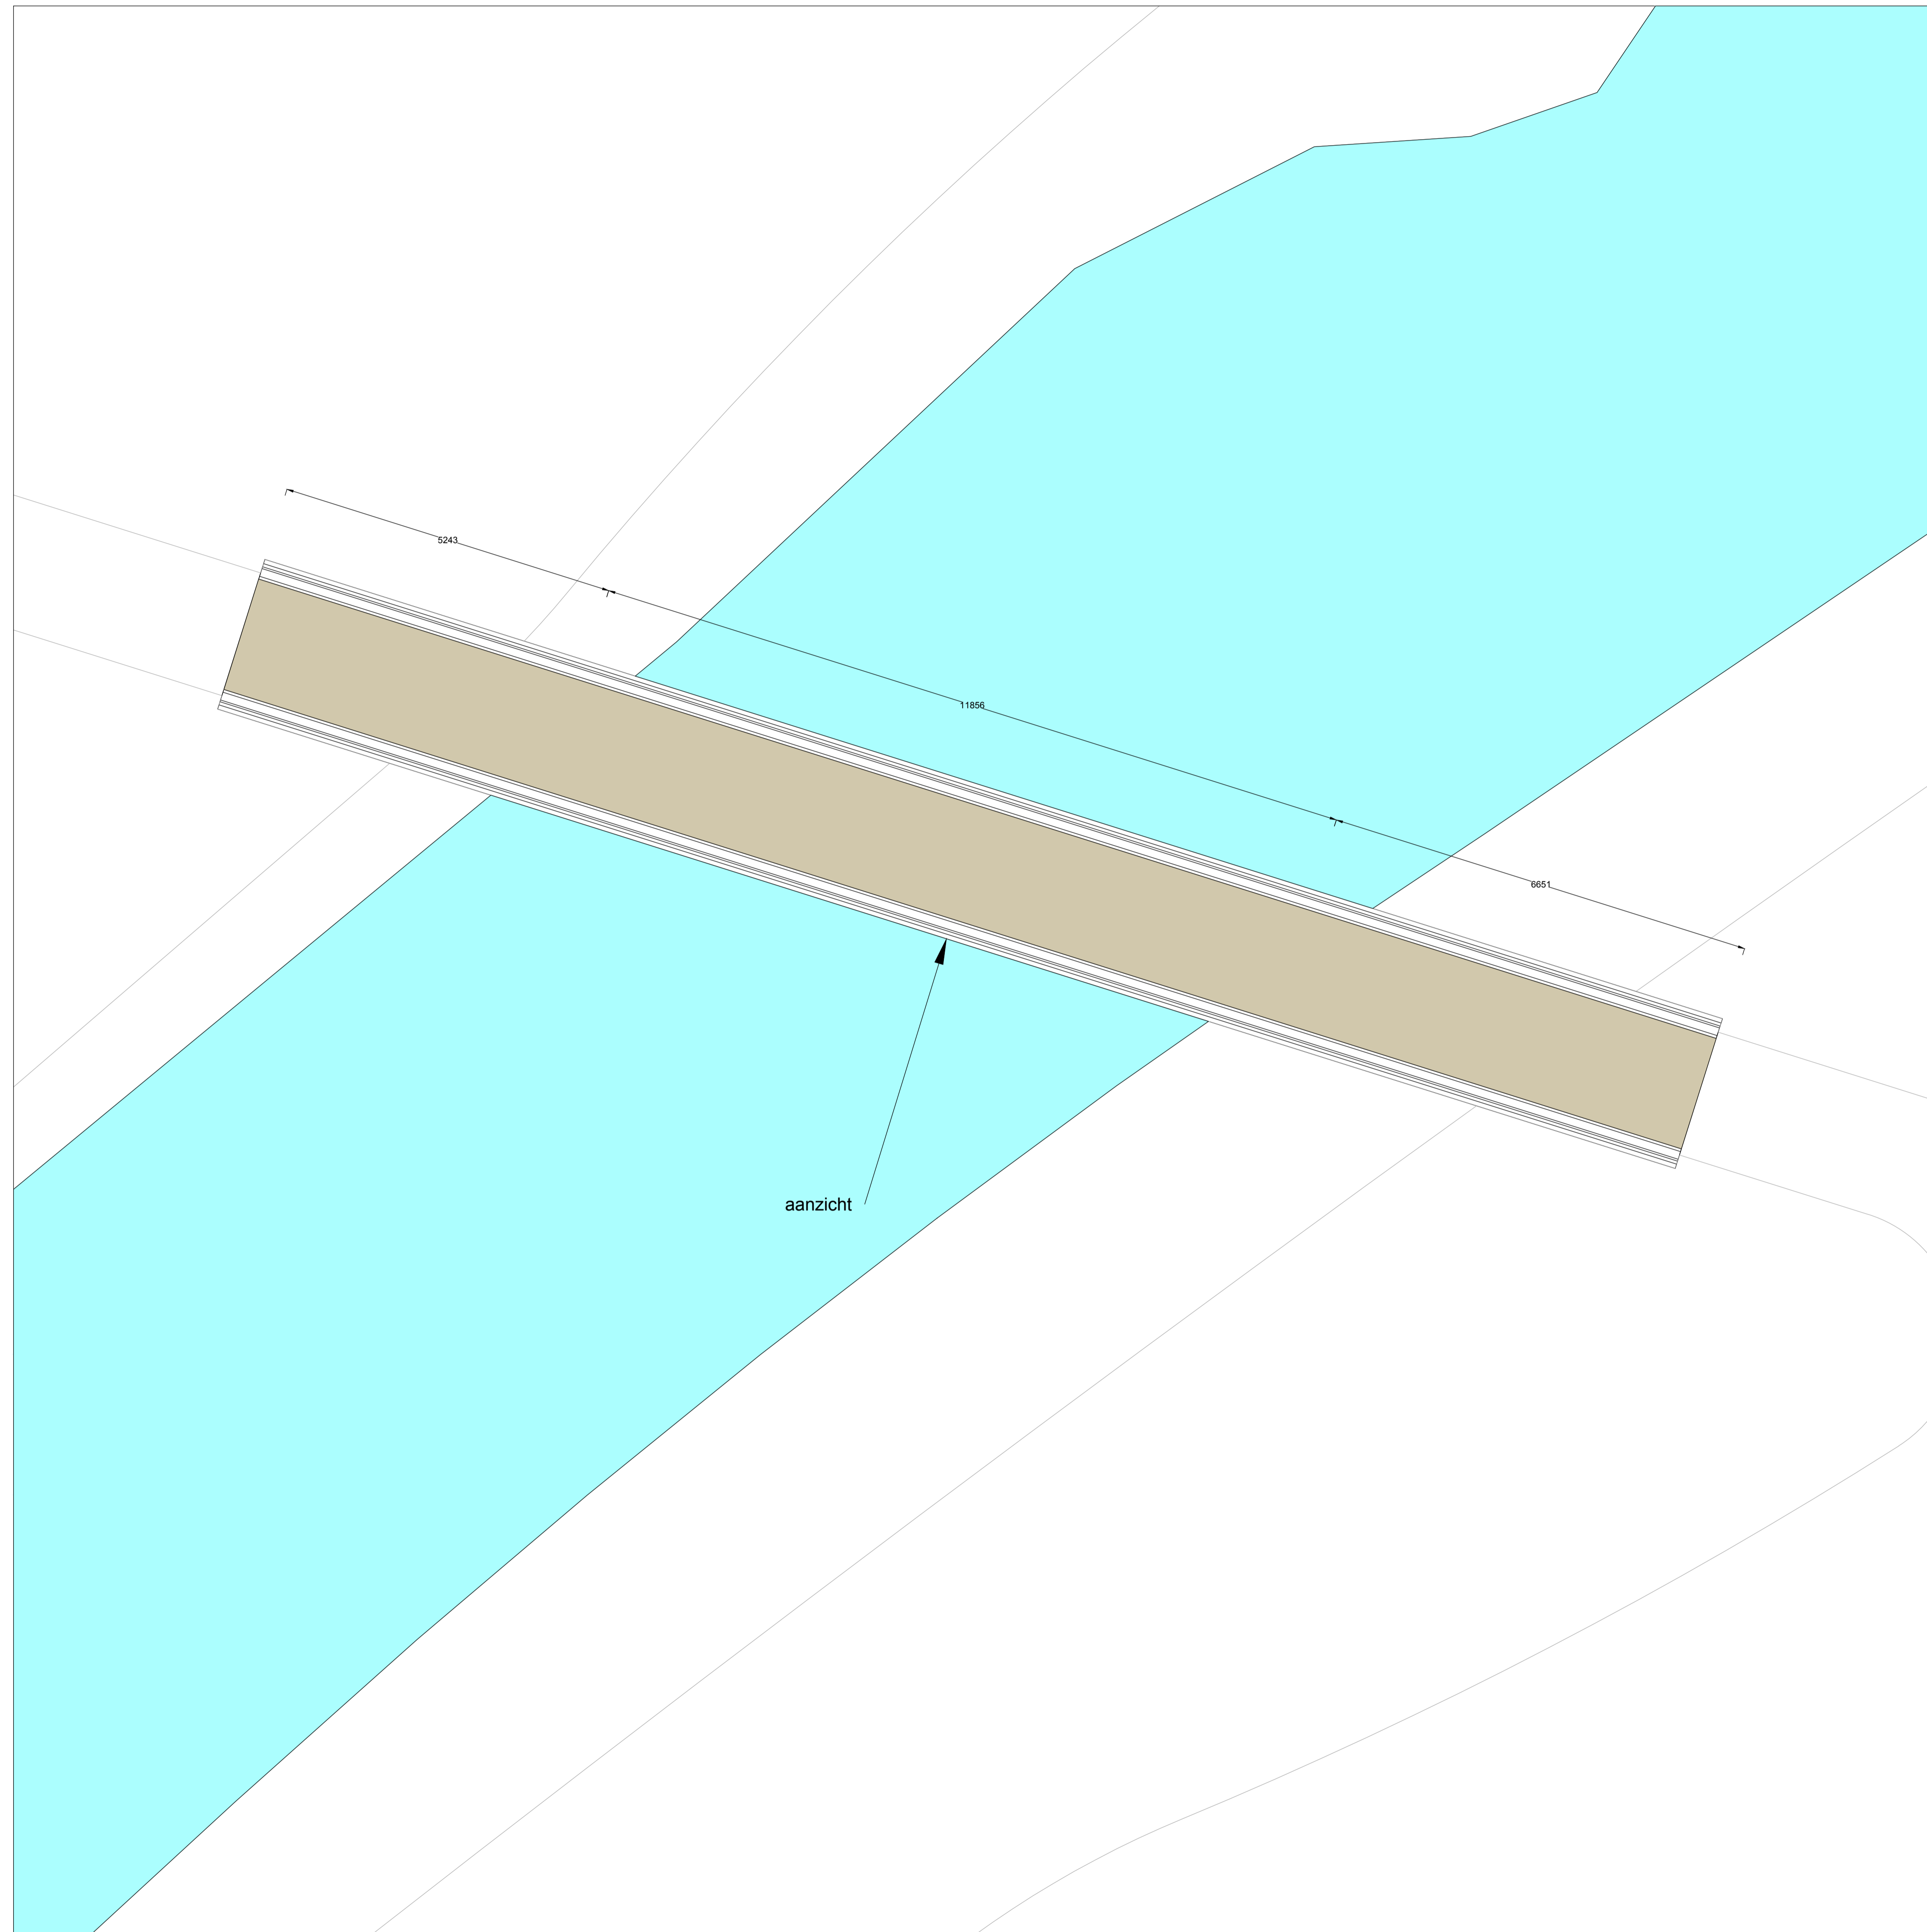


# Weerterbeekbrug


Zij-aanzicht brug

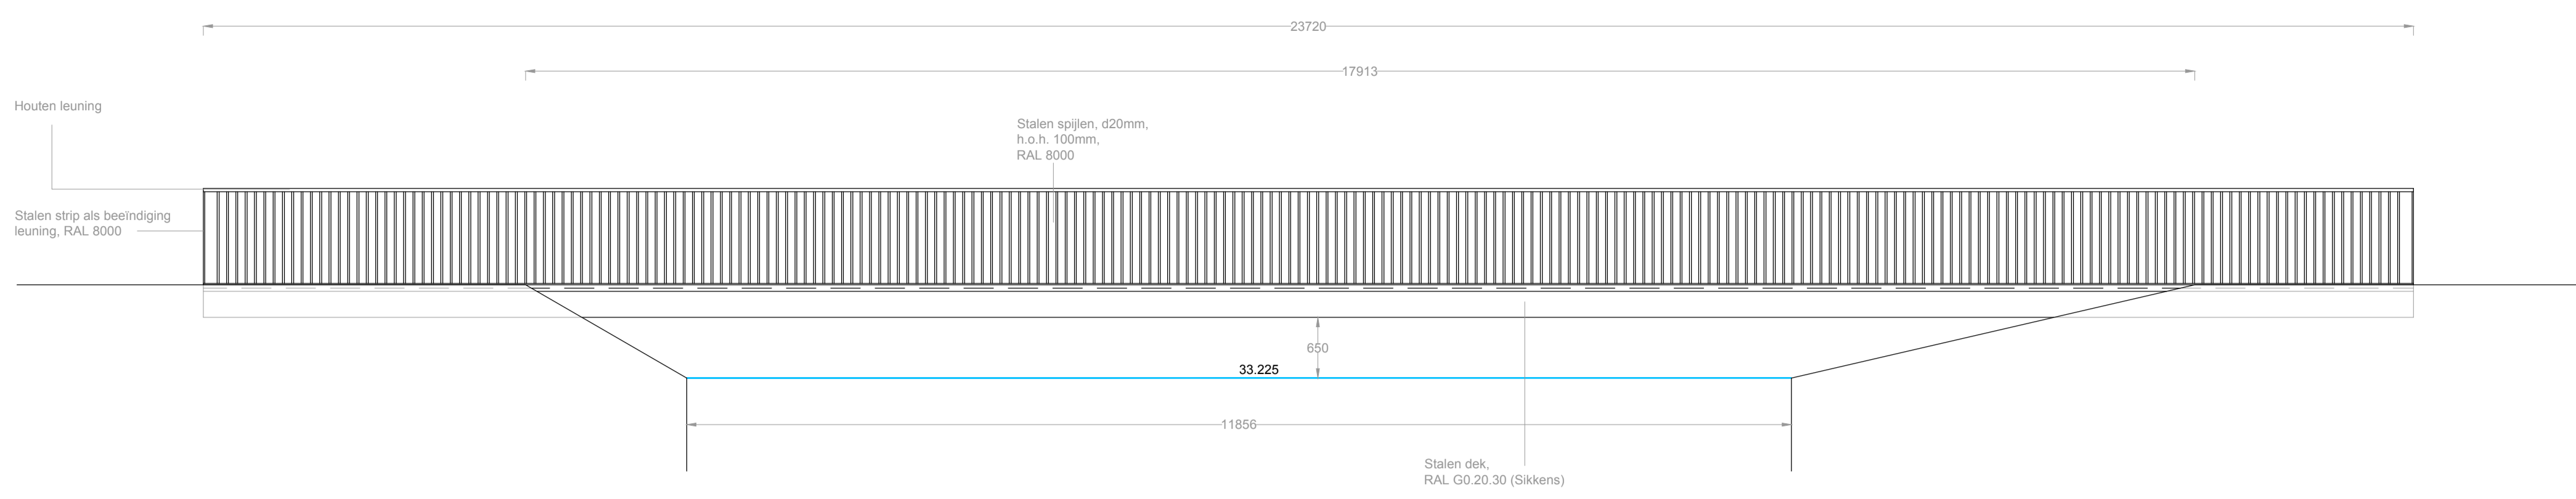

Aanzicht uiteinde brug en beëindiging leuning

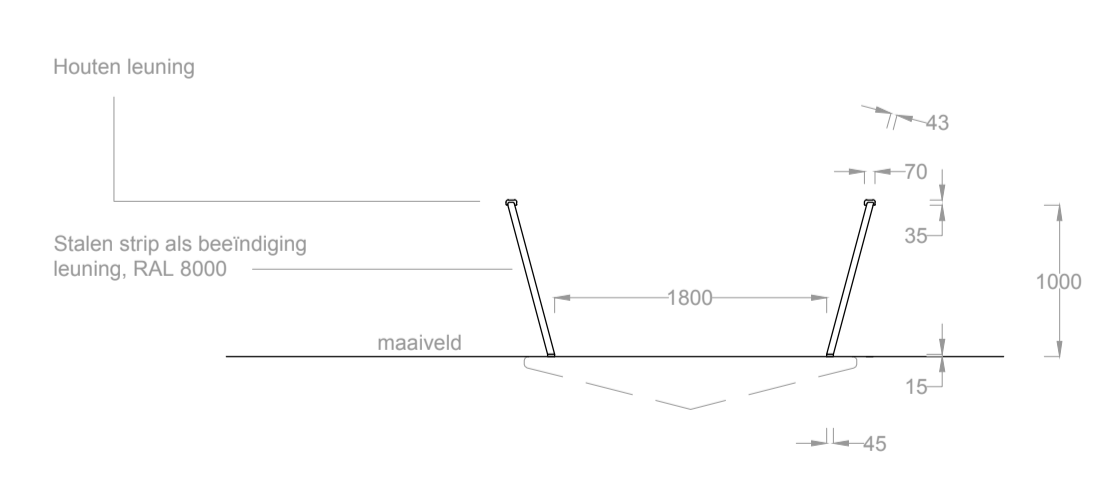

Doorsnede profiel brug, geen steunpunt

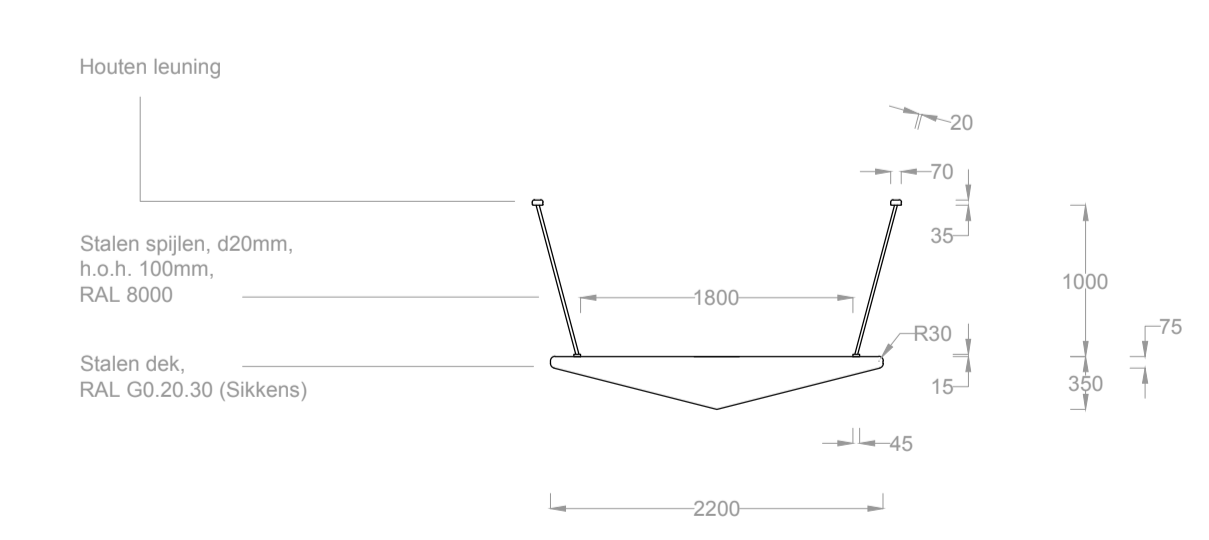

Esthetisch DO, geen civieltechnisch ontwerp, bestek, constructieve onderbouwing of werktekening. Alle maten controleren in het werk. Uitvoeringstekening, bestek en werktekeningen ter controle architect.

**2019098 Weert Stadspark - bruggen**

bekenningsnummer:	status:	schaal:
4	DO	1:50
datum:	formaat:	blad:
25-11-2019	A0	3 van 3