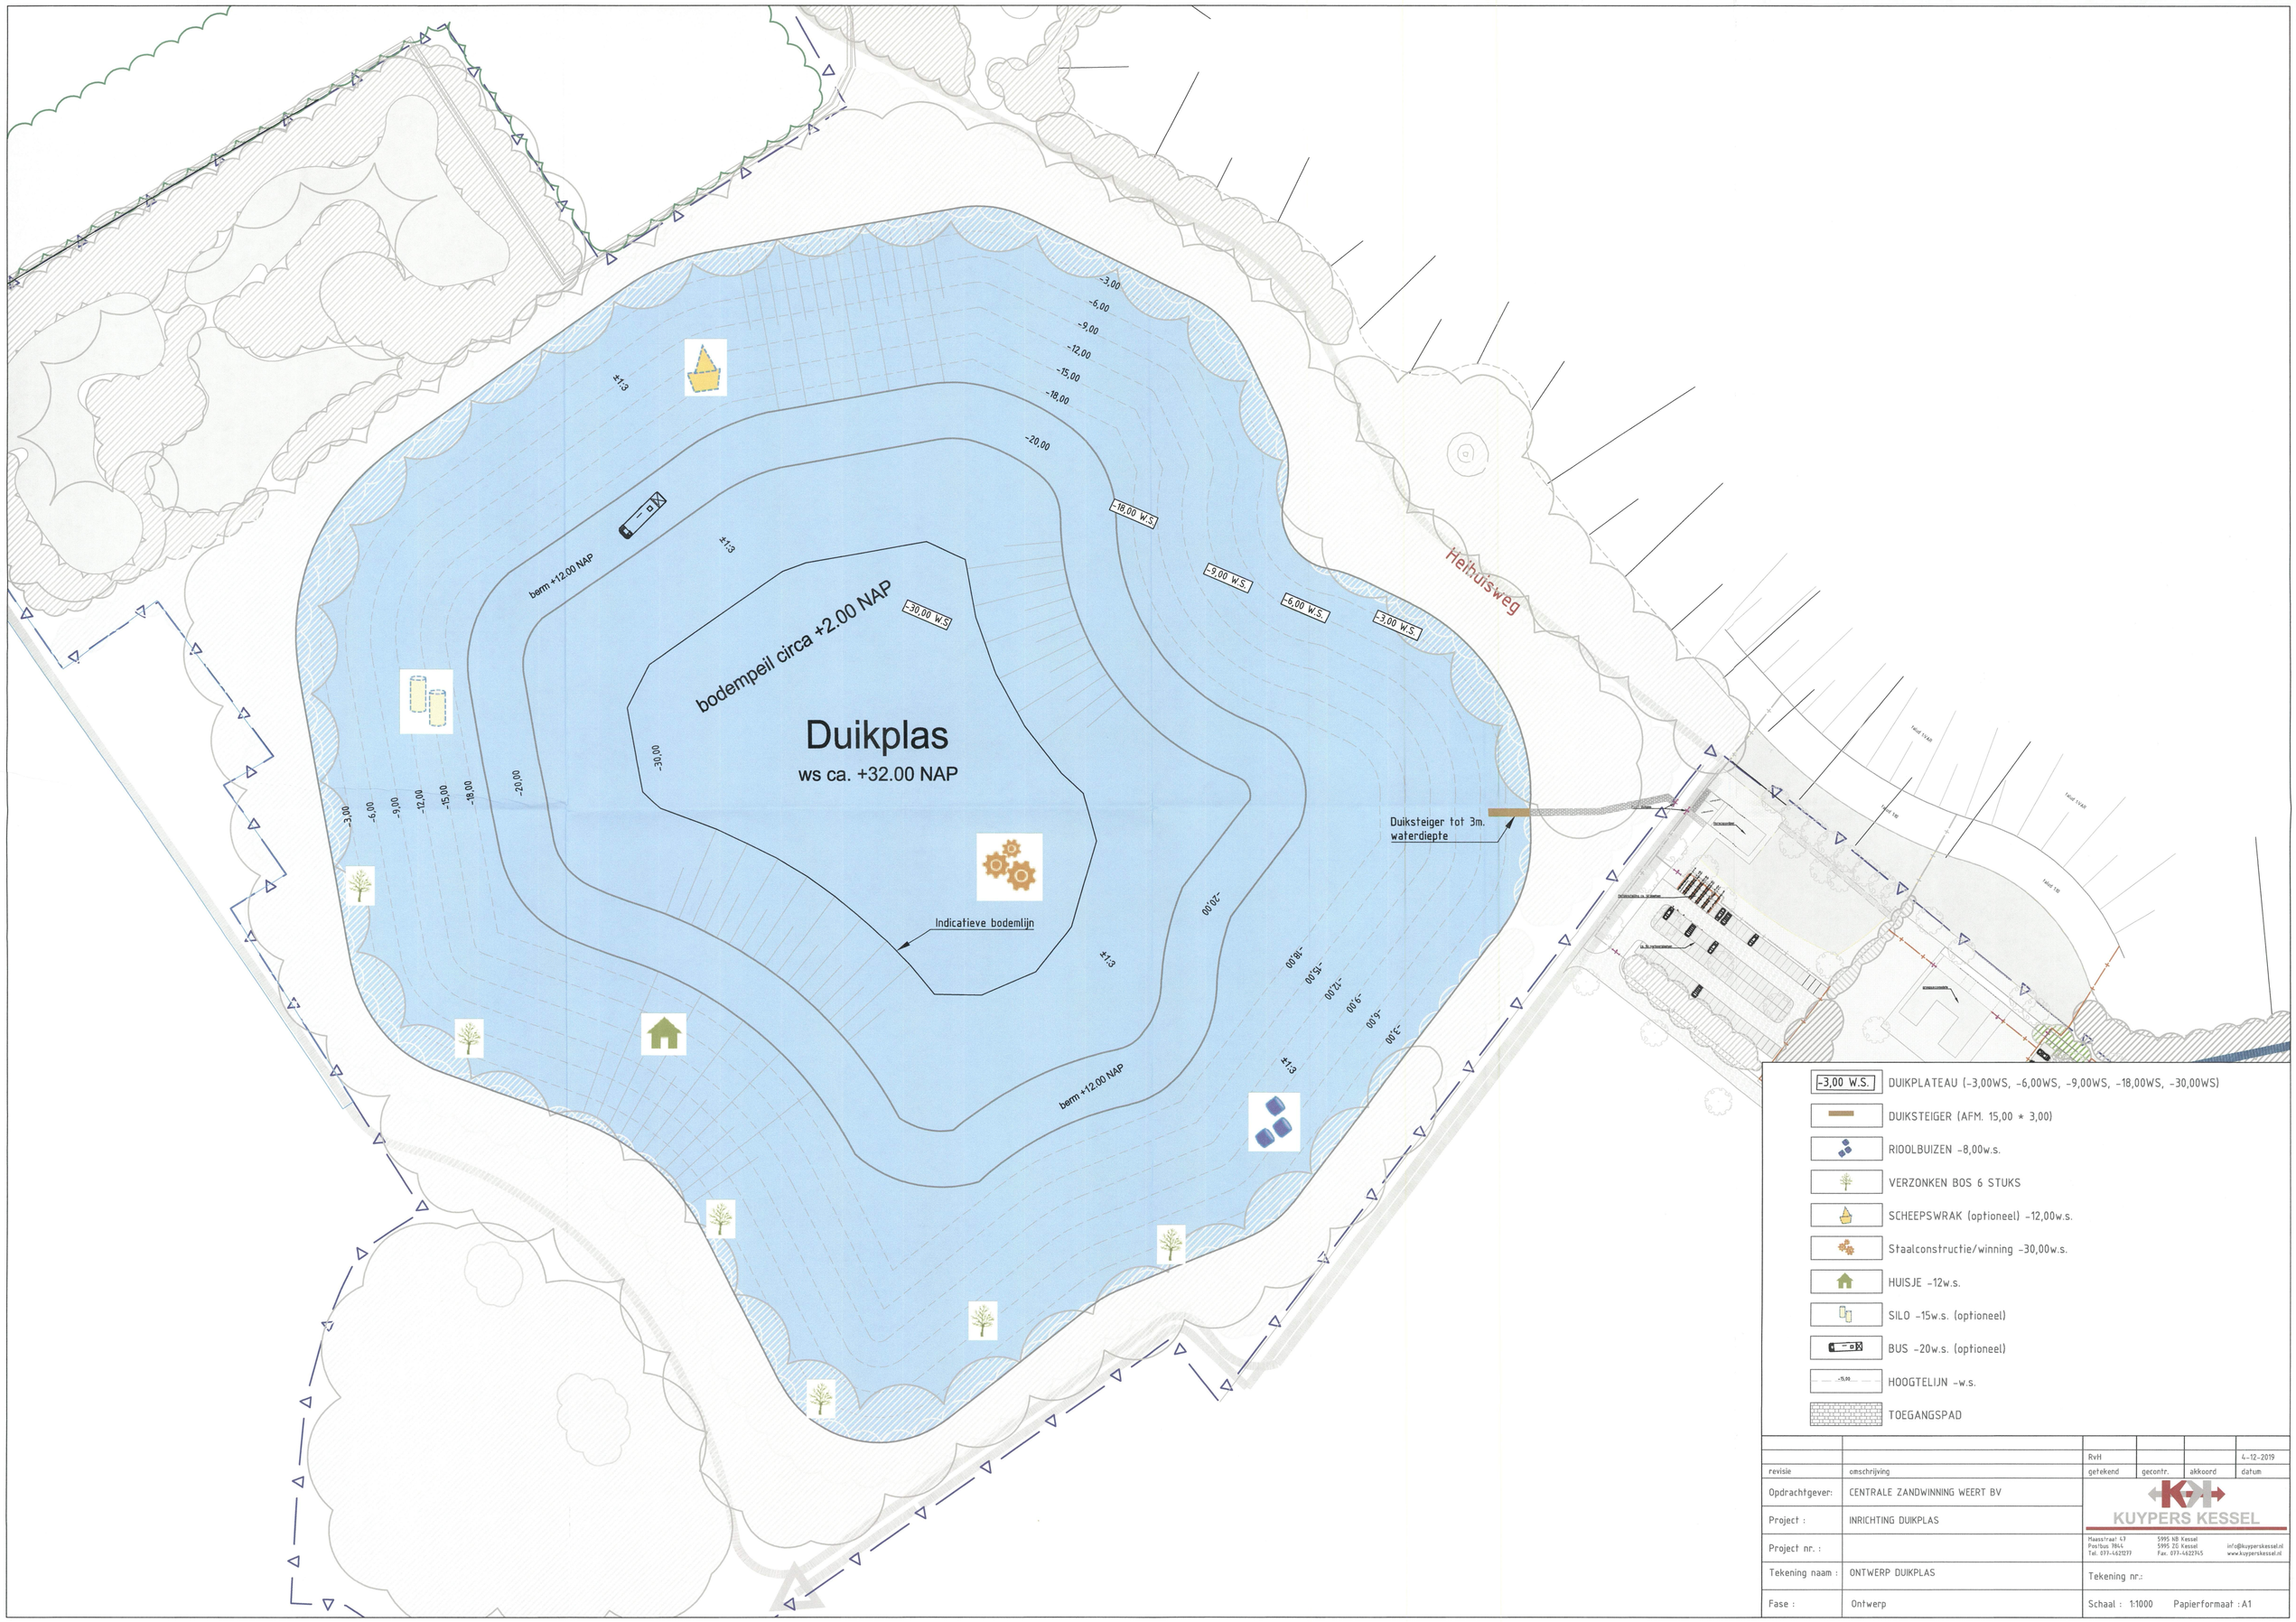

		RvH			4-12-2019
revisie	omschrijving	getekend	gecontr.	akkoord	datum
Opdrachtgever:	CENTRALE ZANDWINNING WEERT BV	KUYPERS KESSEL			
Project :	INRICHTING DUIKPLAS				
Project nr. :		Haasstraat 47 Postbus 3864 Tel. 077-4621237	5995 NB Kessel 5995 ZG Kessel Fax. 077-4622745	info@kuyperskessel.nl www.kuyperskessel.nl	
Tekening naam :	ONTWERP DUIKPLAS	Tekening nr.:			
Fase :	Ontwerp	Schaal : 1:1000	Papierformaat : A1		