


Nieuwbouwplan Roermondseweg-Achterstestraat te Weert




Beplanting Achterstestraat

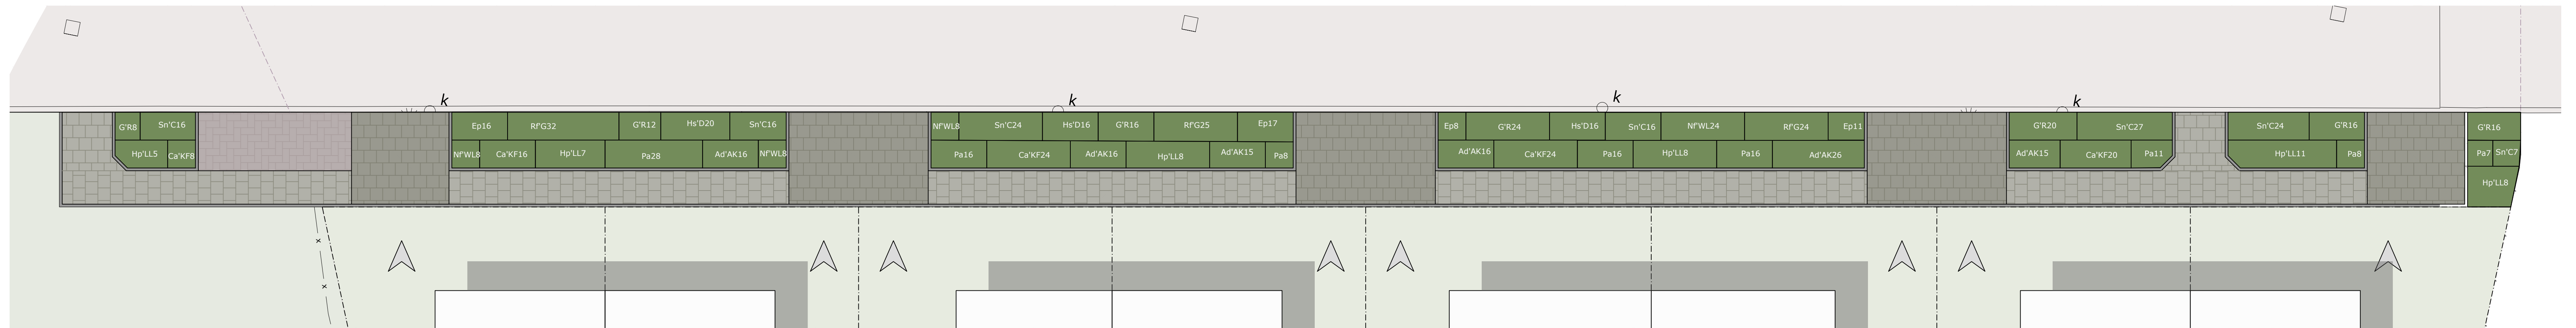

Geranium 'Rozanne' Salvia nemerosa 'Caradonna' Hydrangea paniculata 'Little Lime' Calamagrostis acu. 'Karl Foerster' Echinacea purpurea Rudbeckia fulgida 'Goldsturm' Hemerocallis 'Stella de Oro' Nepeta faassenii 'Walker's Low' Persicaria amplexicaulis Aster 'Prof. Anton Kippenberg'

Plantlijst

SIERGRASSEN/VASTEPLANTEN/VARENS		
Sn/C	Salvia nemerosa 'Caradonna'	114 st P9
GR	Geranium 'Rozanne'	112 st P9
Hp/LL	Hydrangea paniculata 'Little Lime'	47 st P9
Ca/KF	Calamagrostis acu. 'Karl Foerster'	92 st P9
Ep	Echinacea purpurea	52 st P9
RFG	Rudbeckia fulgida 'Goldsturm'	81 st P9
Hs/D	Hemerocallis 'Stella de Oro'	52 st P9
NFWL	Nepeta faassenii 'Walker's Low'	48 st P9
Pa	Persicaria amplexicaulis	110 st P9
Ad/AK	Aster 'Prof. Anton Kippenberg'	104 st P9
VOGELBOSE		
Biodiversiteitsbosje (vogelbosje) (15 planten voor 15-25m2) 117,2 m2		
1	Acor campestre Veldedoorn	4 st wg 80/100
2	Carpinus betulus Haagbeuk	4 st wg 80/100
3	Cornus mas Gele kornoelje	4 st wg 80/100
4	Corylus avellana Hazelaar	4 st wg 80/100
5	Crataegus monogyna Eenstijlige meidoorn	4 st wg 80/100
6	Euonymus europaeus Kardinaalsmuts	4 st wg 80/100
7	Prunus padus Inheemse vogelkers	4 st wg 80/100
8	Prunus spinosa Sleedoorn	4 st wg 80/100
9	Rosa canina Hondroos	4 st wg 80/100
10	Salix alba Schietwilg	4 st wg 80/100
11	Salix aurita Geoorde wilg	4 st wg 80/100
12	Salix fragilis Kraakwilg	4 st wg 80/100
13	Sambucus nigra Gewone Vlier	4 st wg 80/100
14	Viburnum opulus Gelderse Roos	4 st wg 80/100
BLOEMENWEIDENMENGSELS		
B1 Kleurrijk - tijdelijke natuur 625,3 m2		
BOMEN		
Sa	Salix alba	2 18-20
Bpe	Betula pendula	1 18-20
Qr	Quercus robur	4 25-30

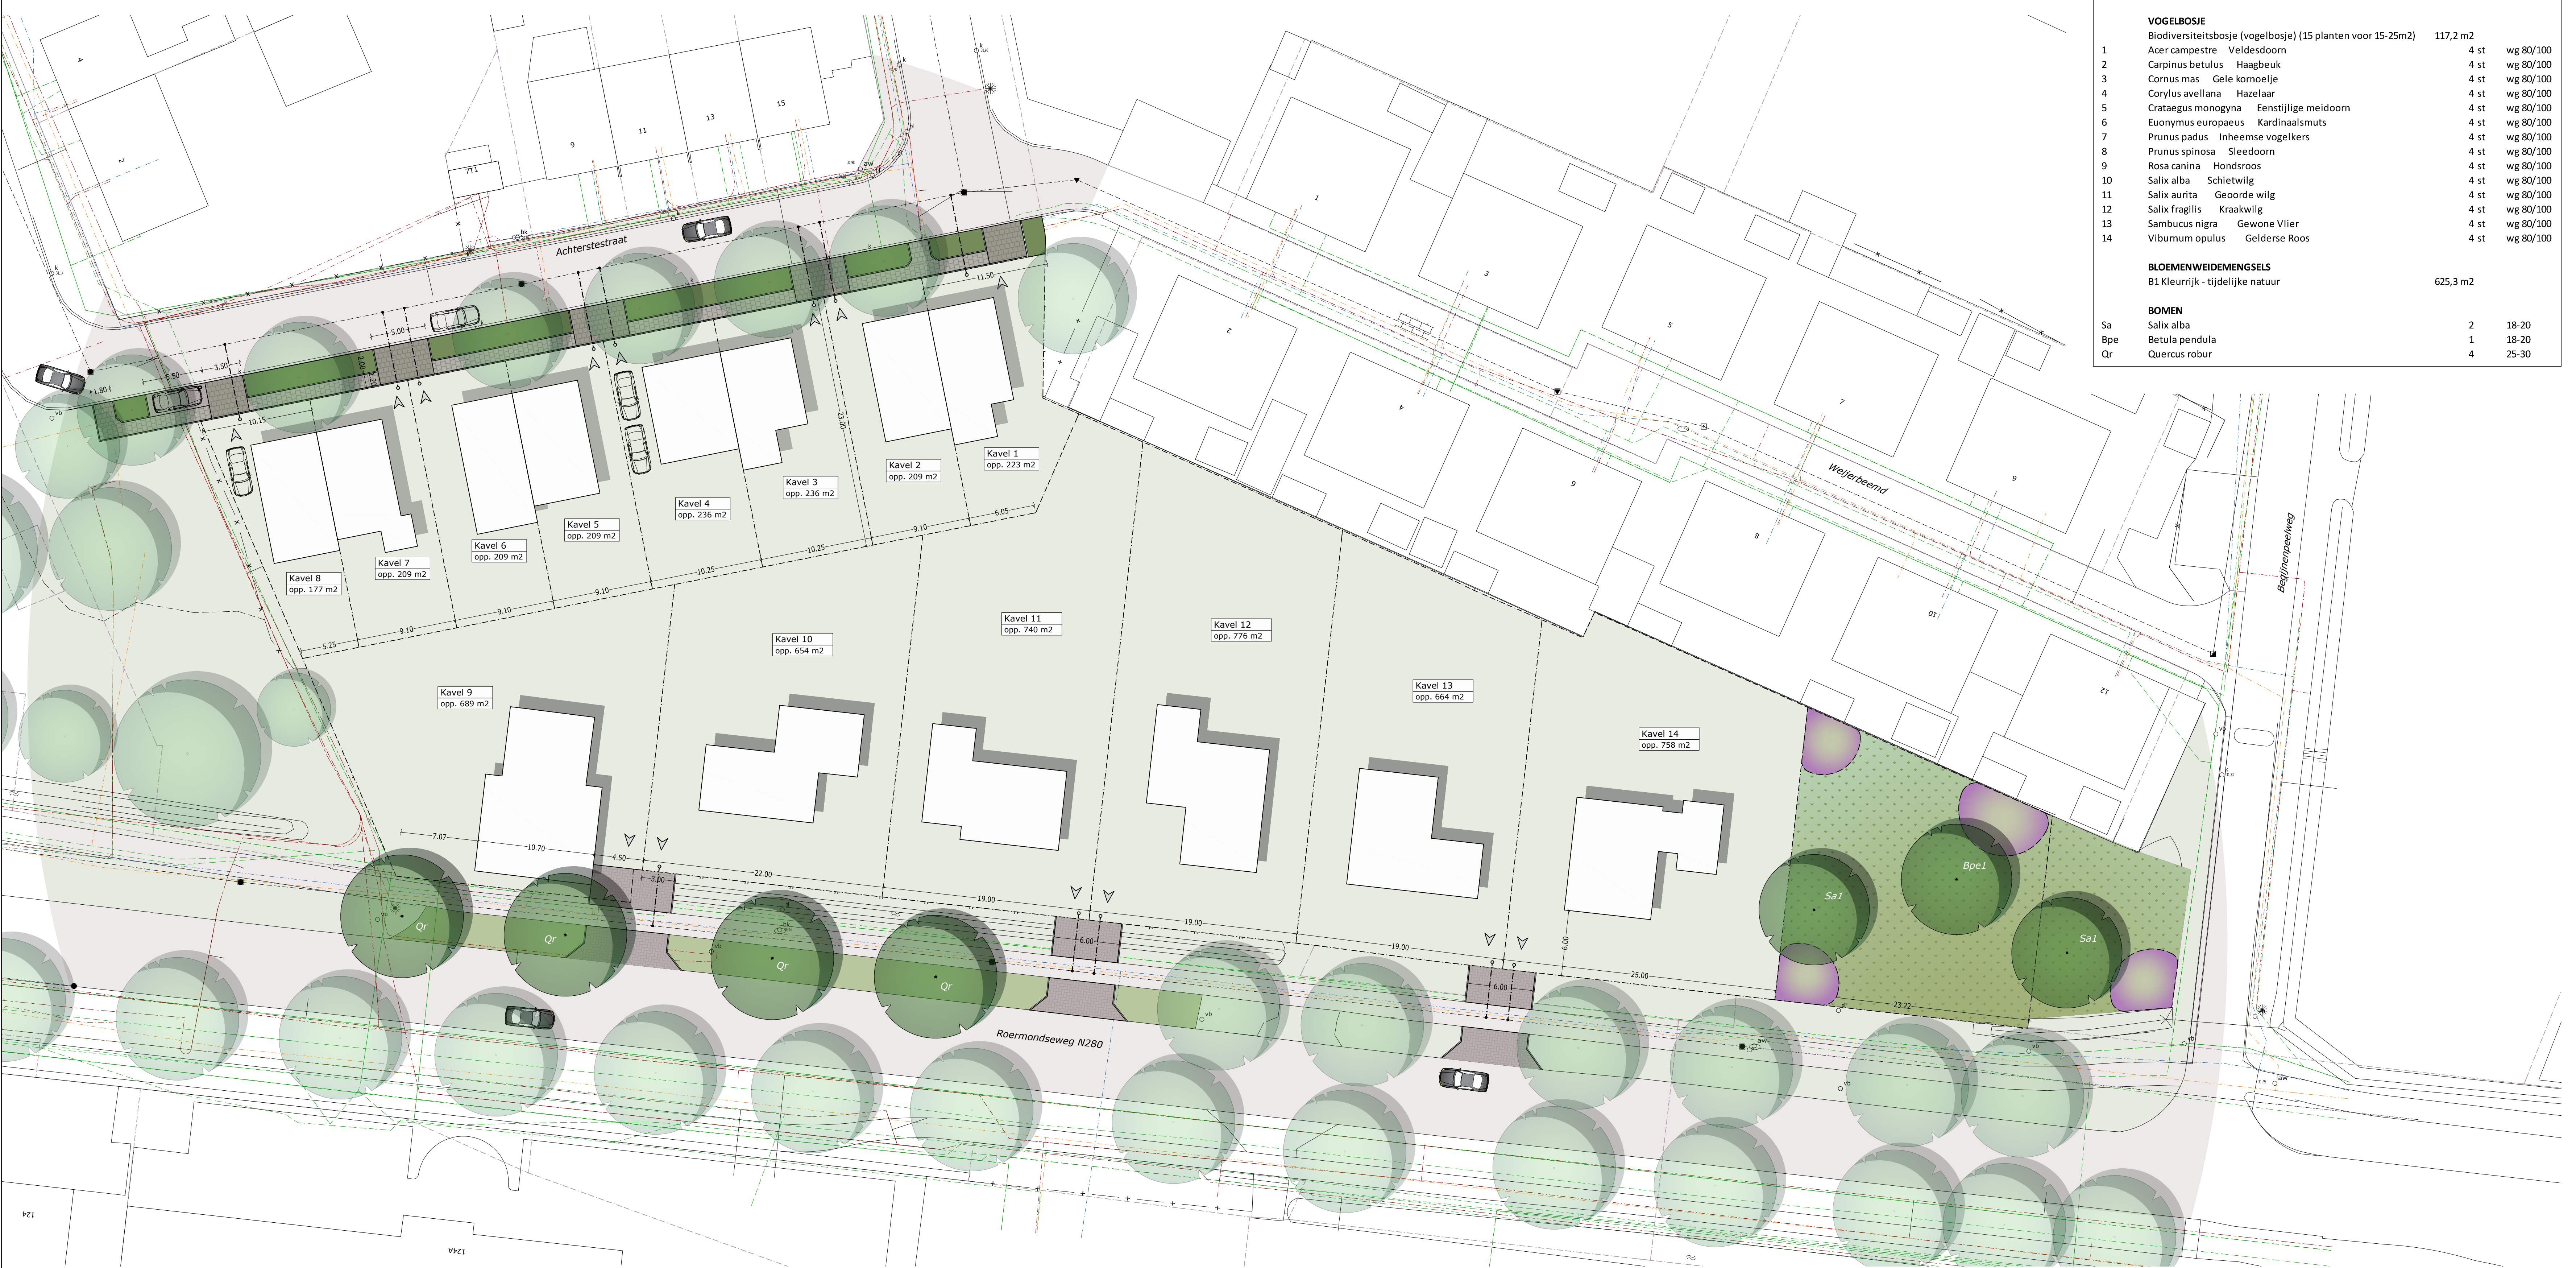

Legenda

	Kadastrale perceelsgrens
	Nieuwe kavelgrens
	Kavelnummer Kaveloppervlakte
	Bestaand gemengd riool
	Nieuwe huissluiting
	Kavel
	Betontegels
	Betontegels t.p.v. inrit
	Betonstraatstenen keifmaat
	Bestaande verharding
	Bestaand groenvoorziening
	Gras/gazon
	Grasmengsel B1 Kleurrijk - tijdelijke natuur
	Biodiversiteitsbosje (Vogelbosje) 15 planten per 15-25 m2
	Plantvak met siergrassen/vaste planten/varens
	Boom bestaand
	Boom nieuw met soortnaam


Bomen



Betula pendula



Salix alba

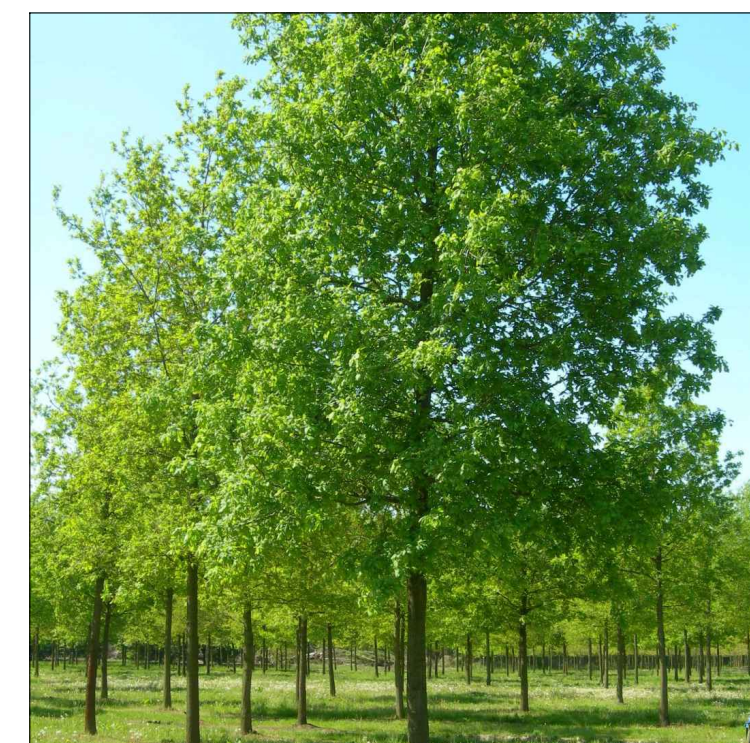

Quercus robur

