




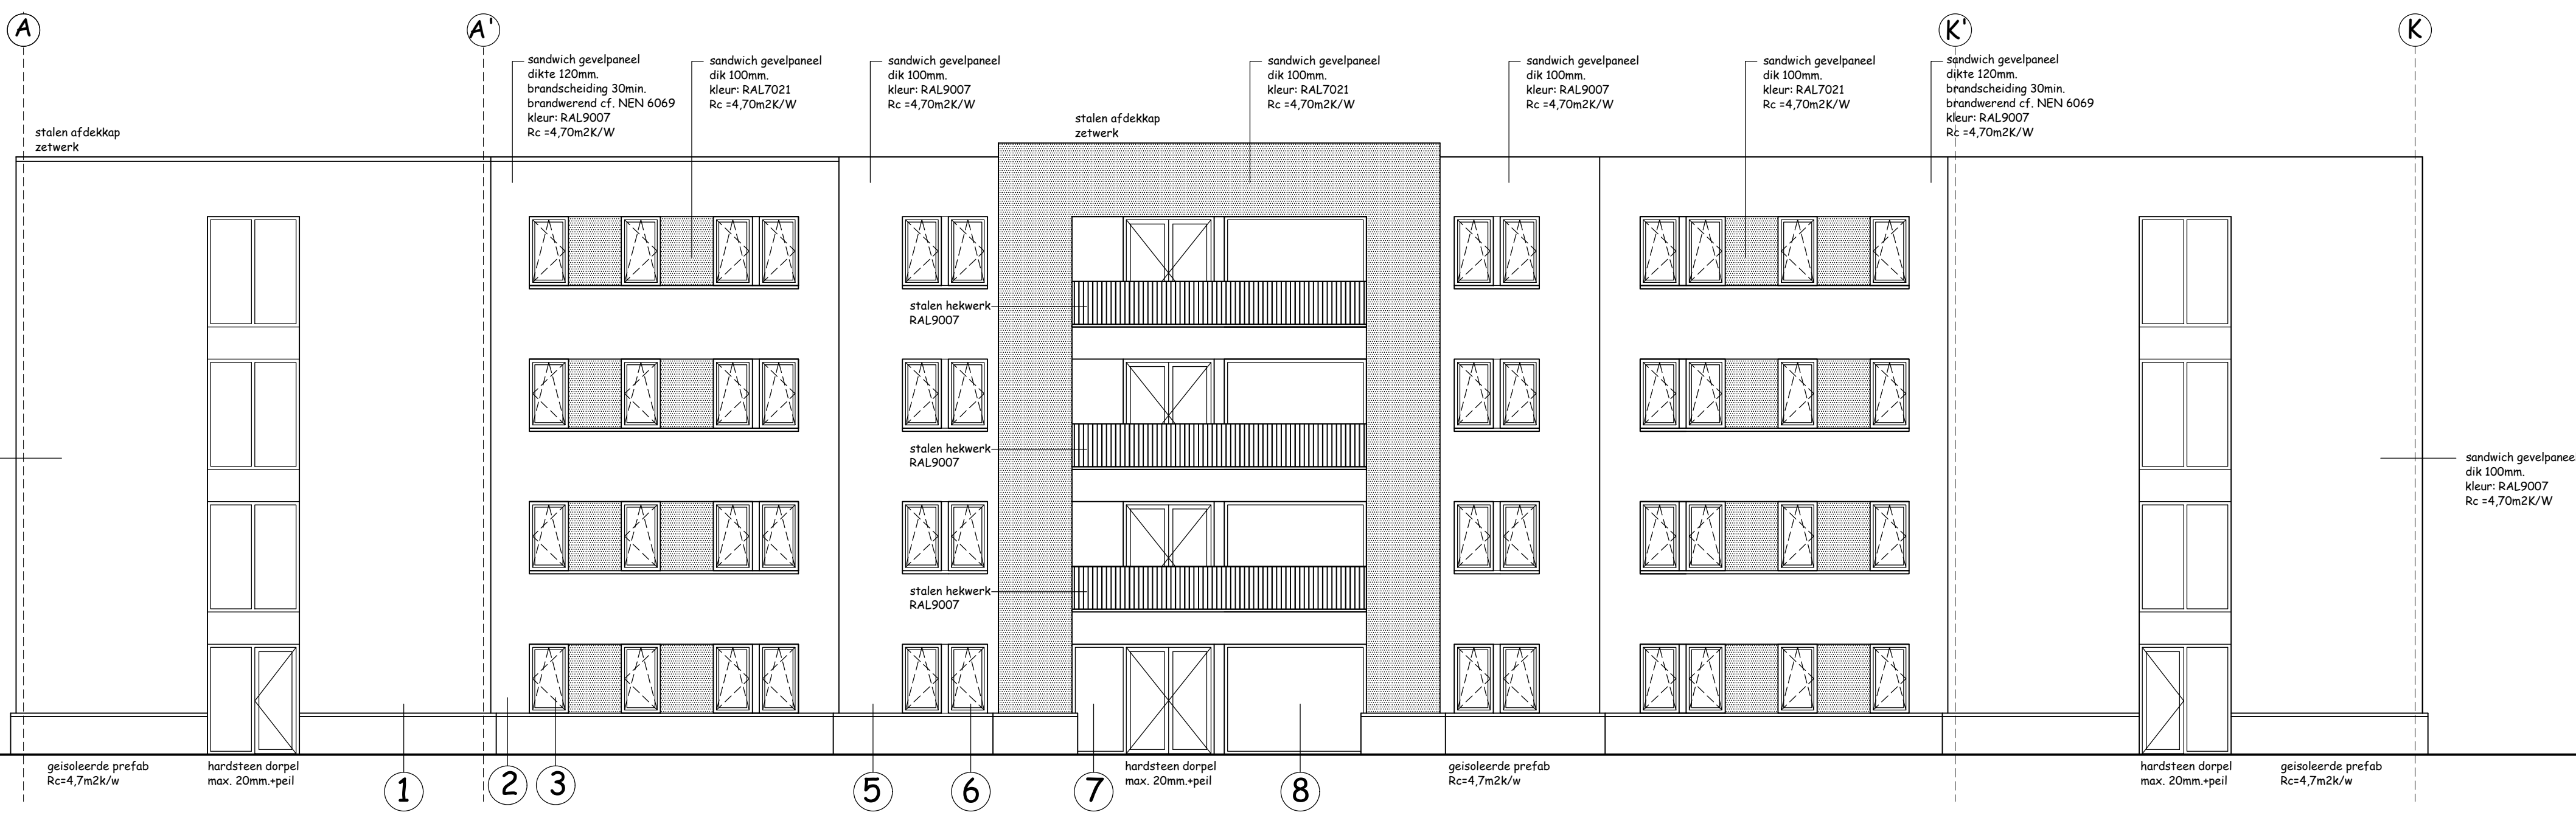


voorgevel

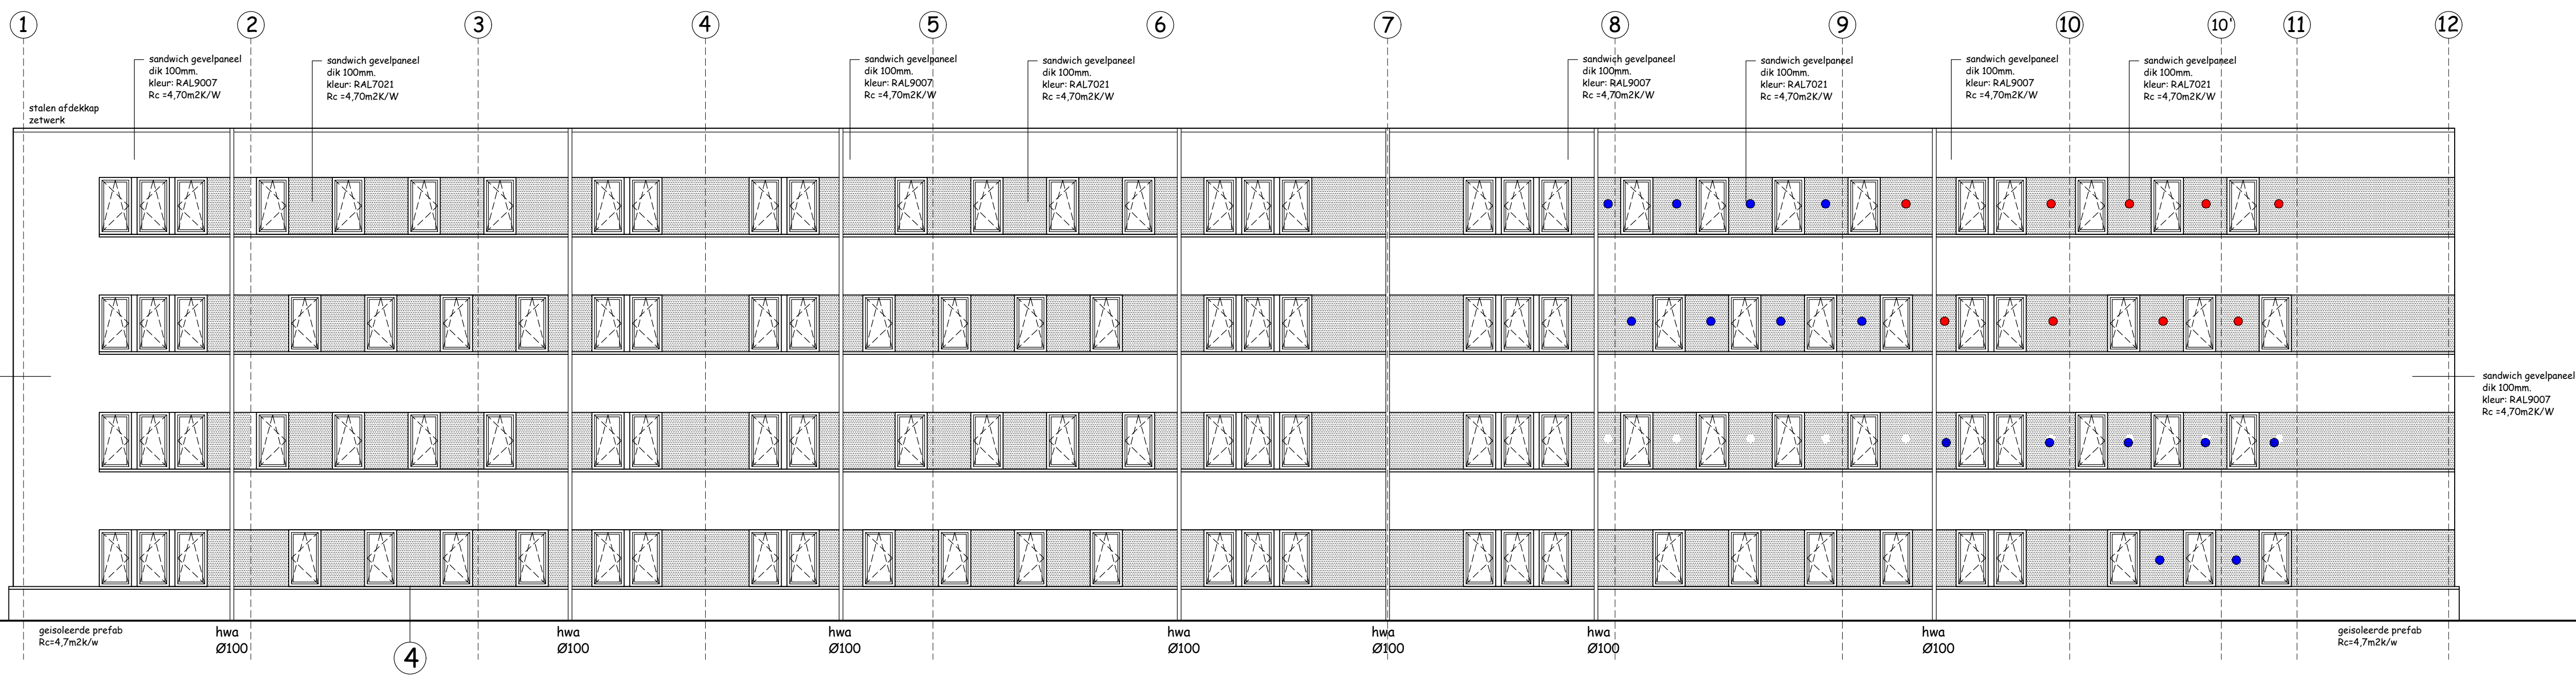

rechtergevel

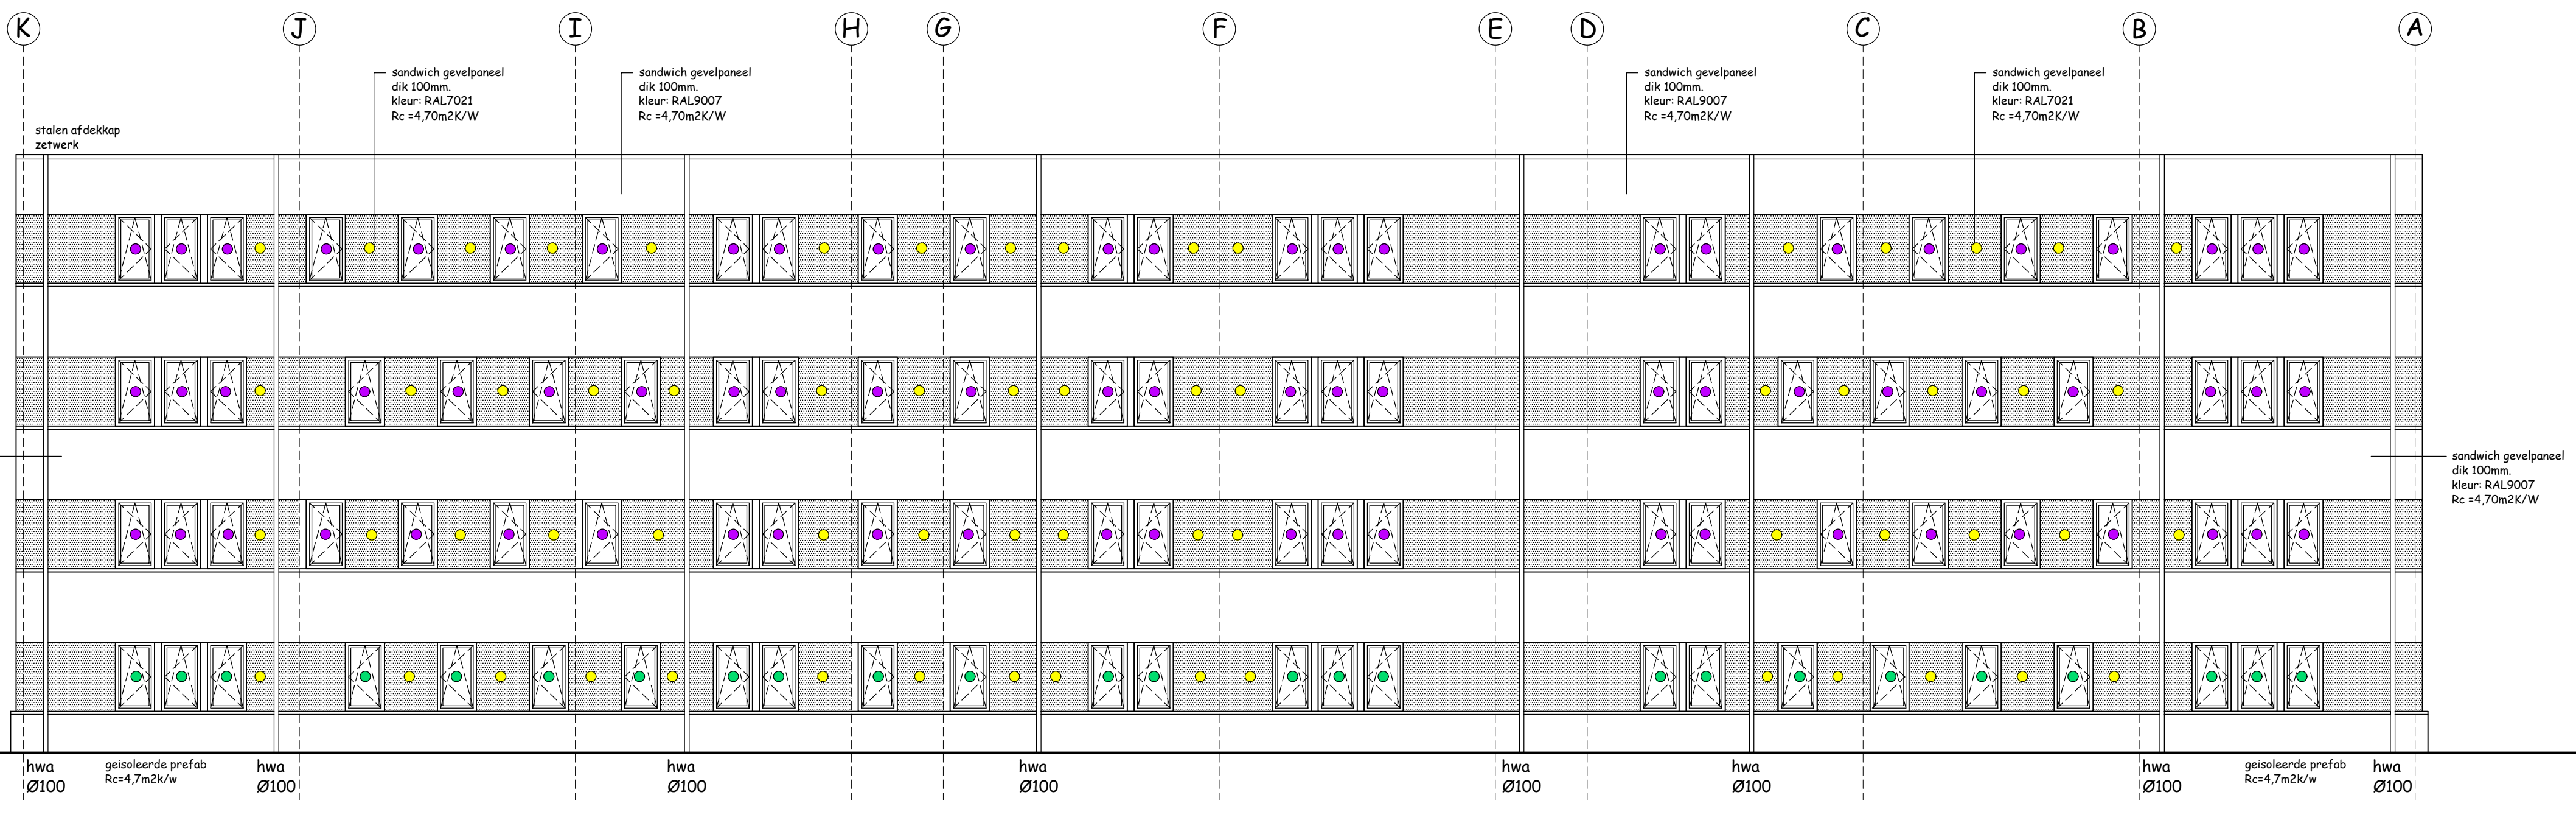

achtergevel

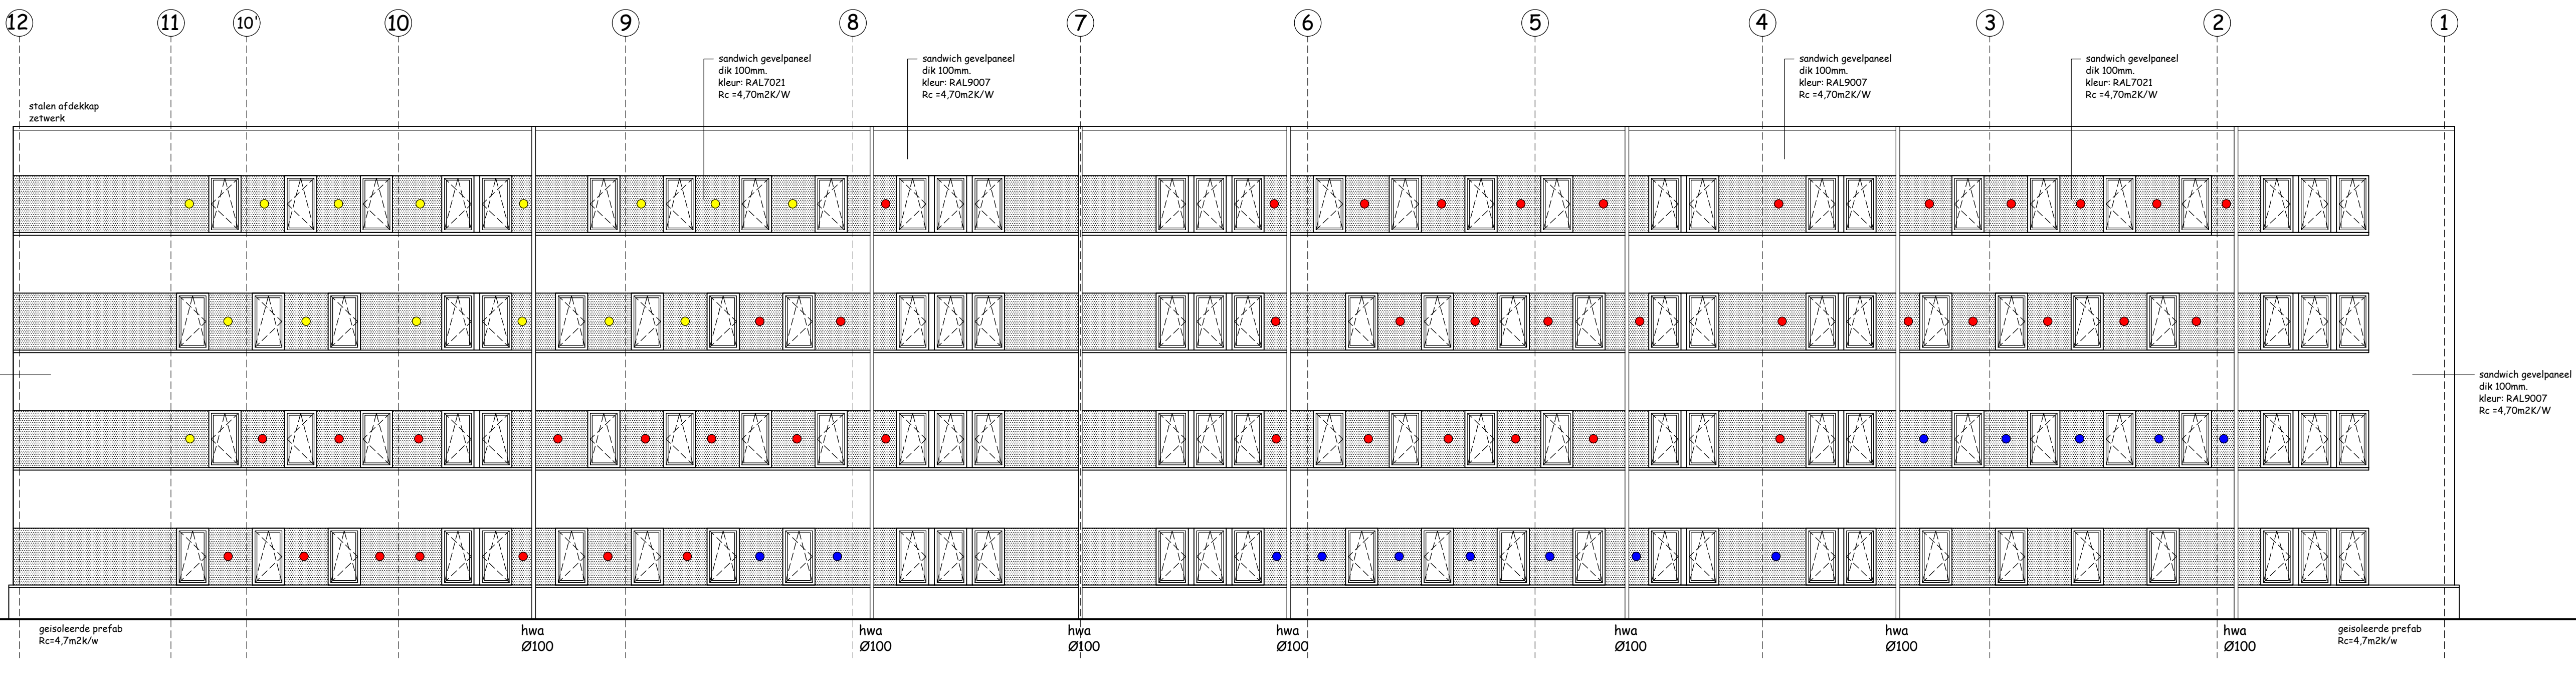

linkergevel

- beglazing:
- gw30, $R_{Ave} \geq 30$ dB(A)
 - gw32, $R_{Ave} \geq 32$ dB(A)
- gevel en dak:
- pa33h, buigslappe constructie, minerale wol in spouw + stijlen, platen, 40kg/m²
 - pa37e, buigslappe constructie, wol in spouw met regels, 55k/m²
 - pa40b, buigslappe constructie, wol in spouw met gescheiden stijlen, 55k/m²