



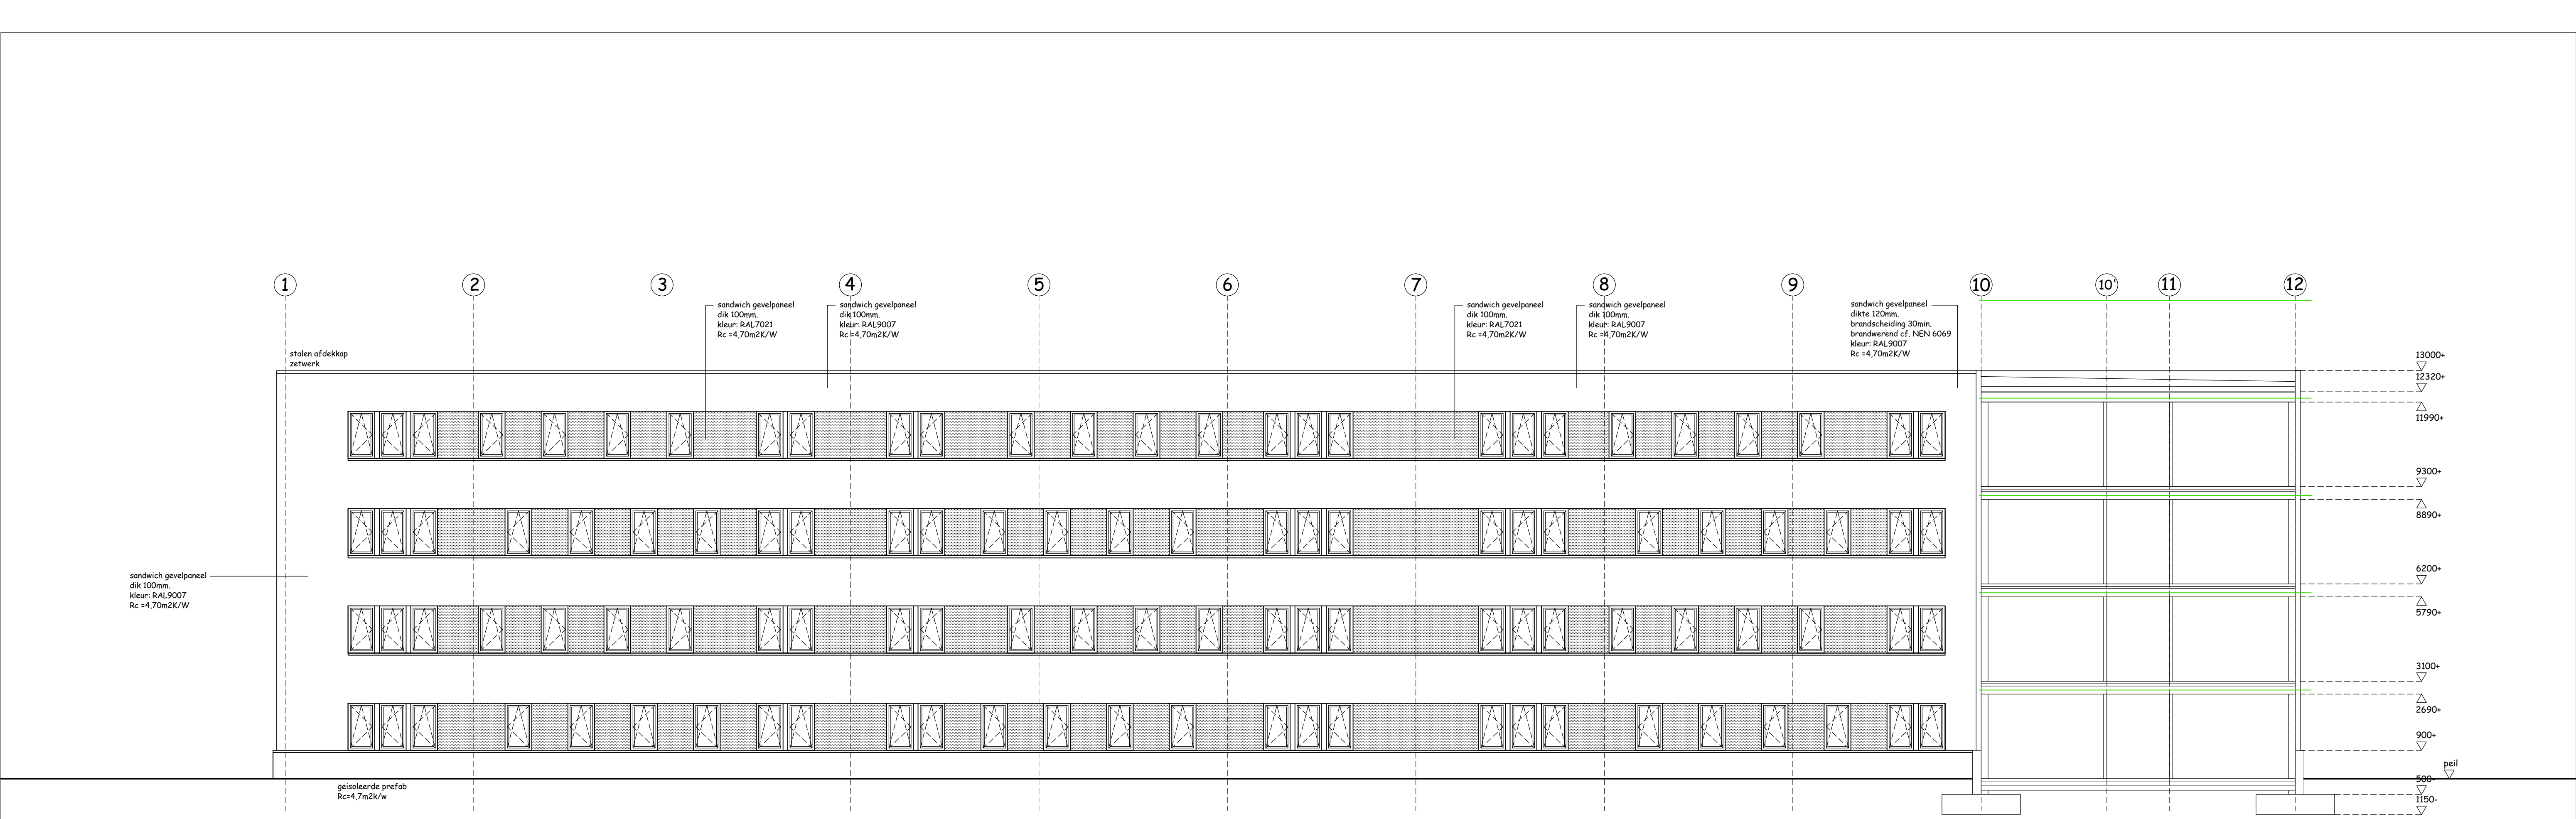


binnengevel -links- doorsnede

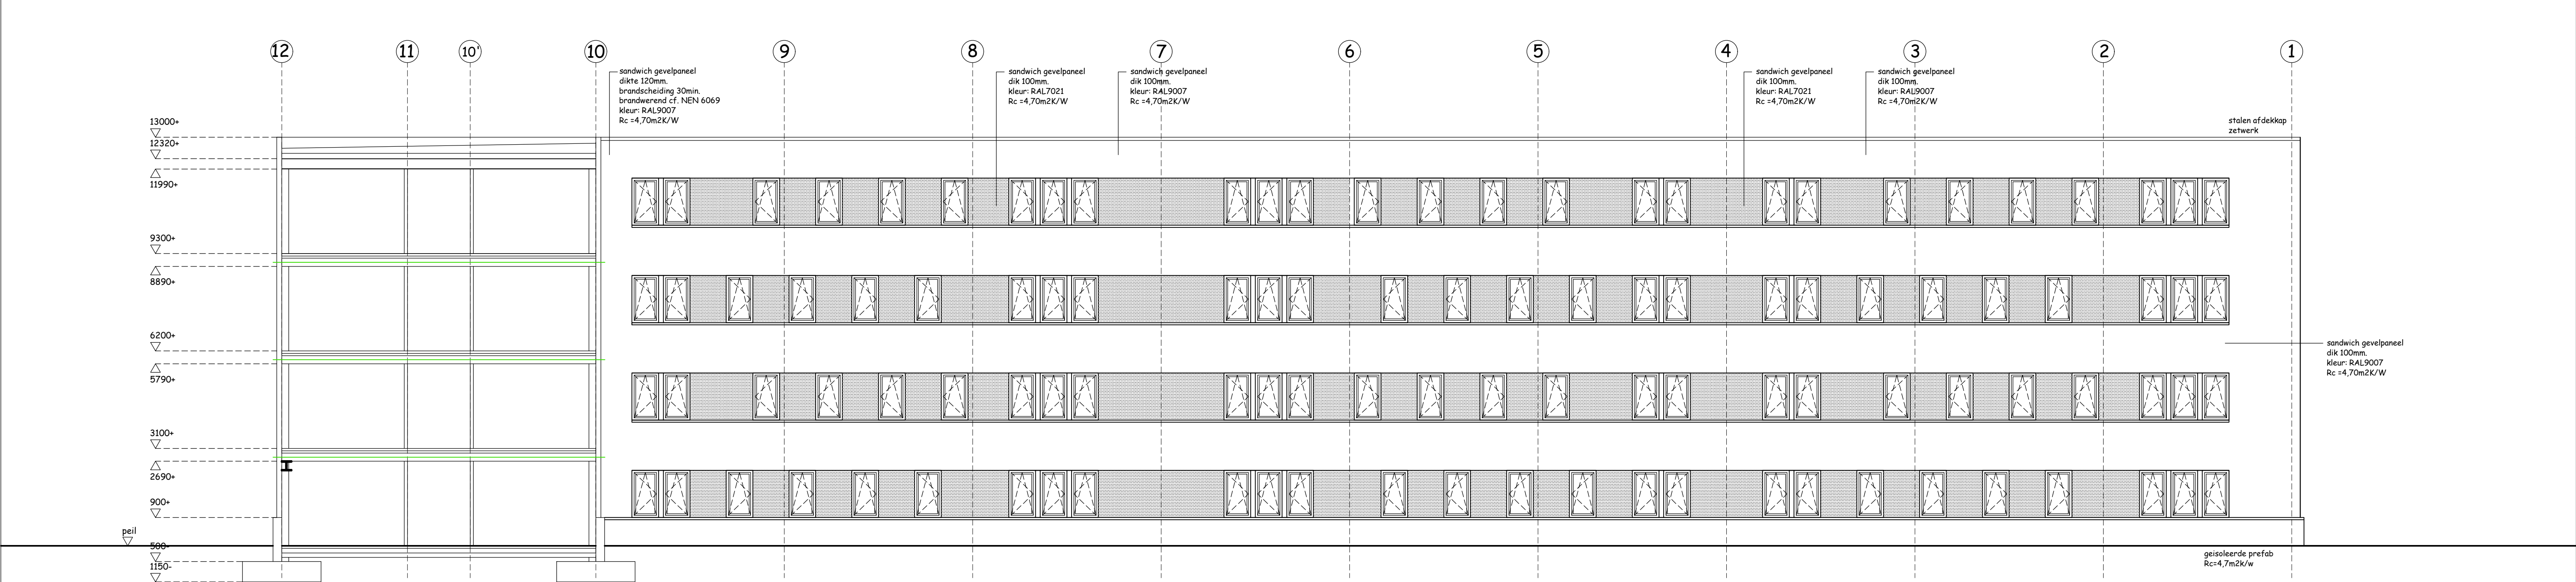

binnengevel -rechts- doorsnede

— brandscheiding vloer 60 min brandwerend cf. NEN 6069 • R200 rookwerend cf. NEN 6075

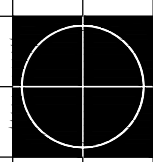

levels-boonen
architectuur & vormgeving b.v.

ir. ben levels in de neerdker 40 6093 je heythoysen tel.: 0475-561938 email: levels-boonen@hetnet.nl mobil: 06 25 342 647 datum : 29 november 2024 gew : 21 oktober 2025 schaal : 1:100
project: bouw huisvesting internationale werknemers te weert
opdrachtgever: international housing weert bv kelvinstraat 1 6003 dh weert werk.nr.: 21066
onderdeel: bestektekening -gevels-doorsneden- blad.nr.: 7