




Dwarsprofiel A-A Johanna van Polanenstraat variant 2
schaal 1:50

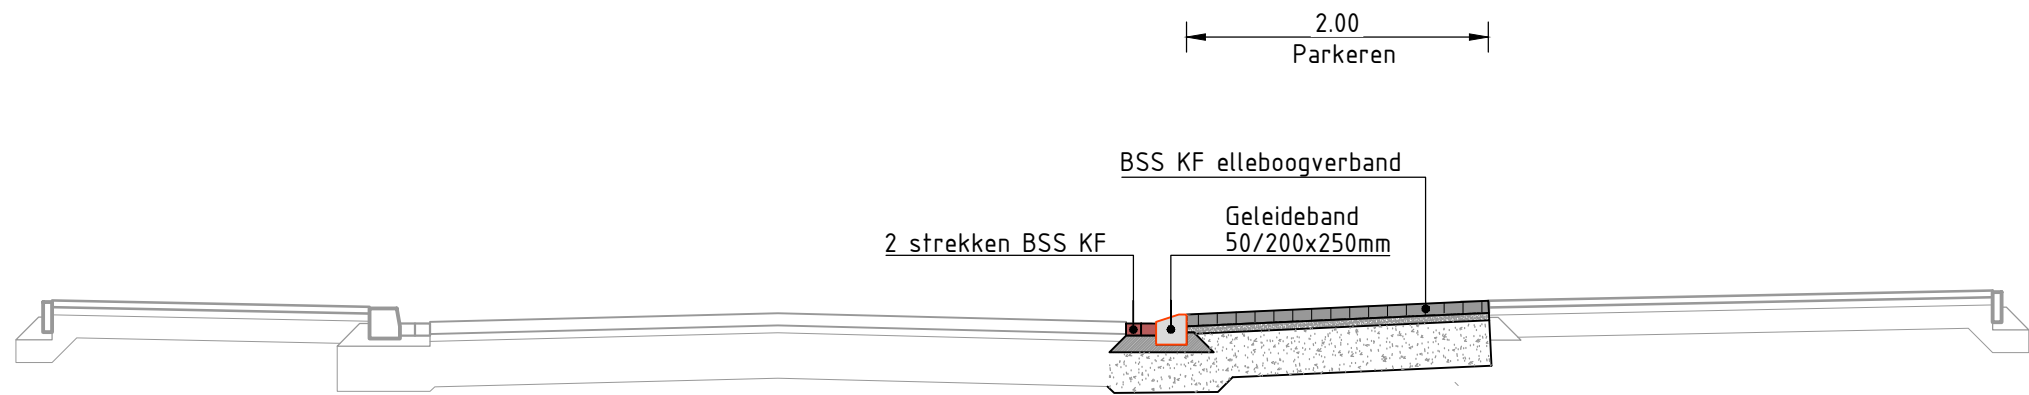


Dwarsprofiel B-B Margrietlaan variant 2
schaal 1:50

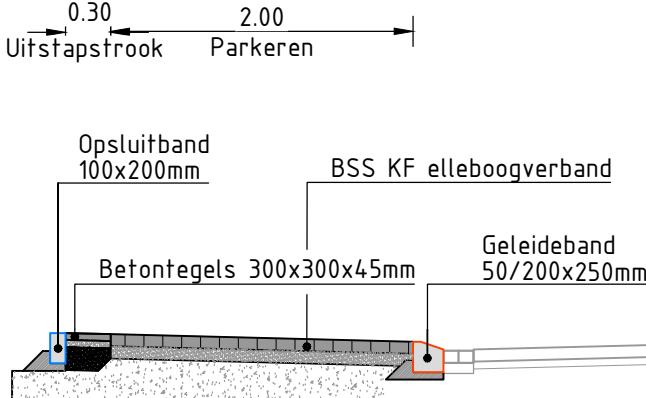

Dwarsprofiel C-C Jan de Oudestraat variant 2
schaal 1:50

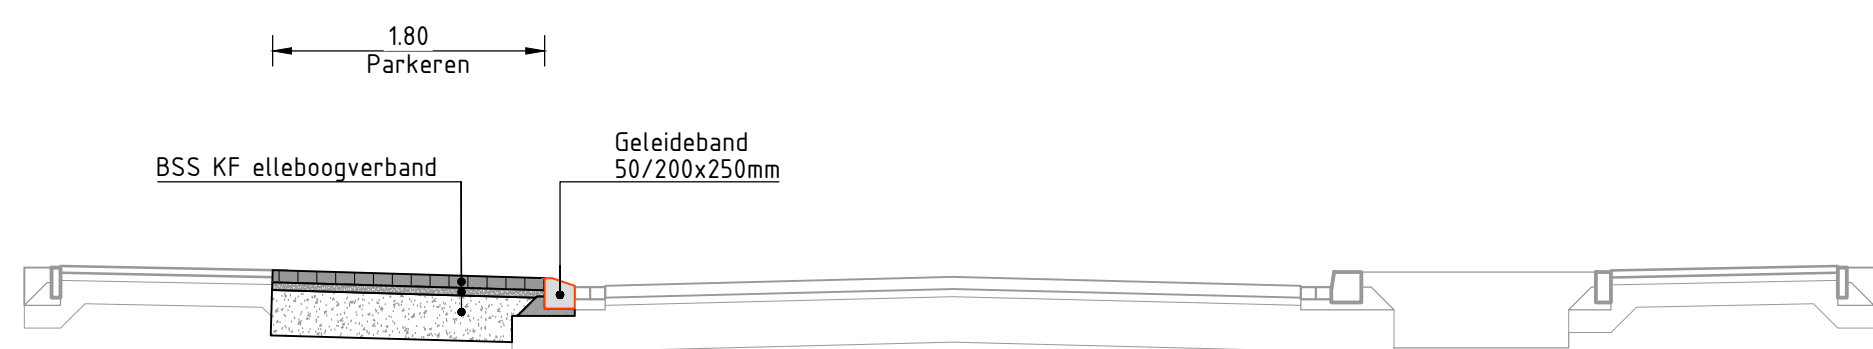

Dwarsprofiel D-D Irenelaan
schaal 1:50

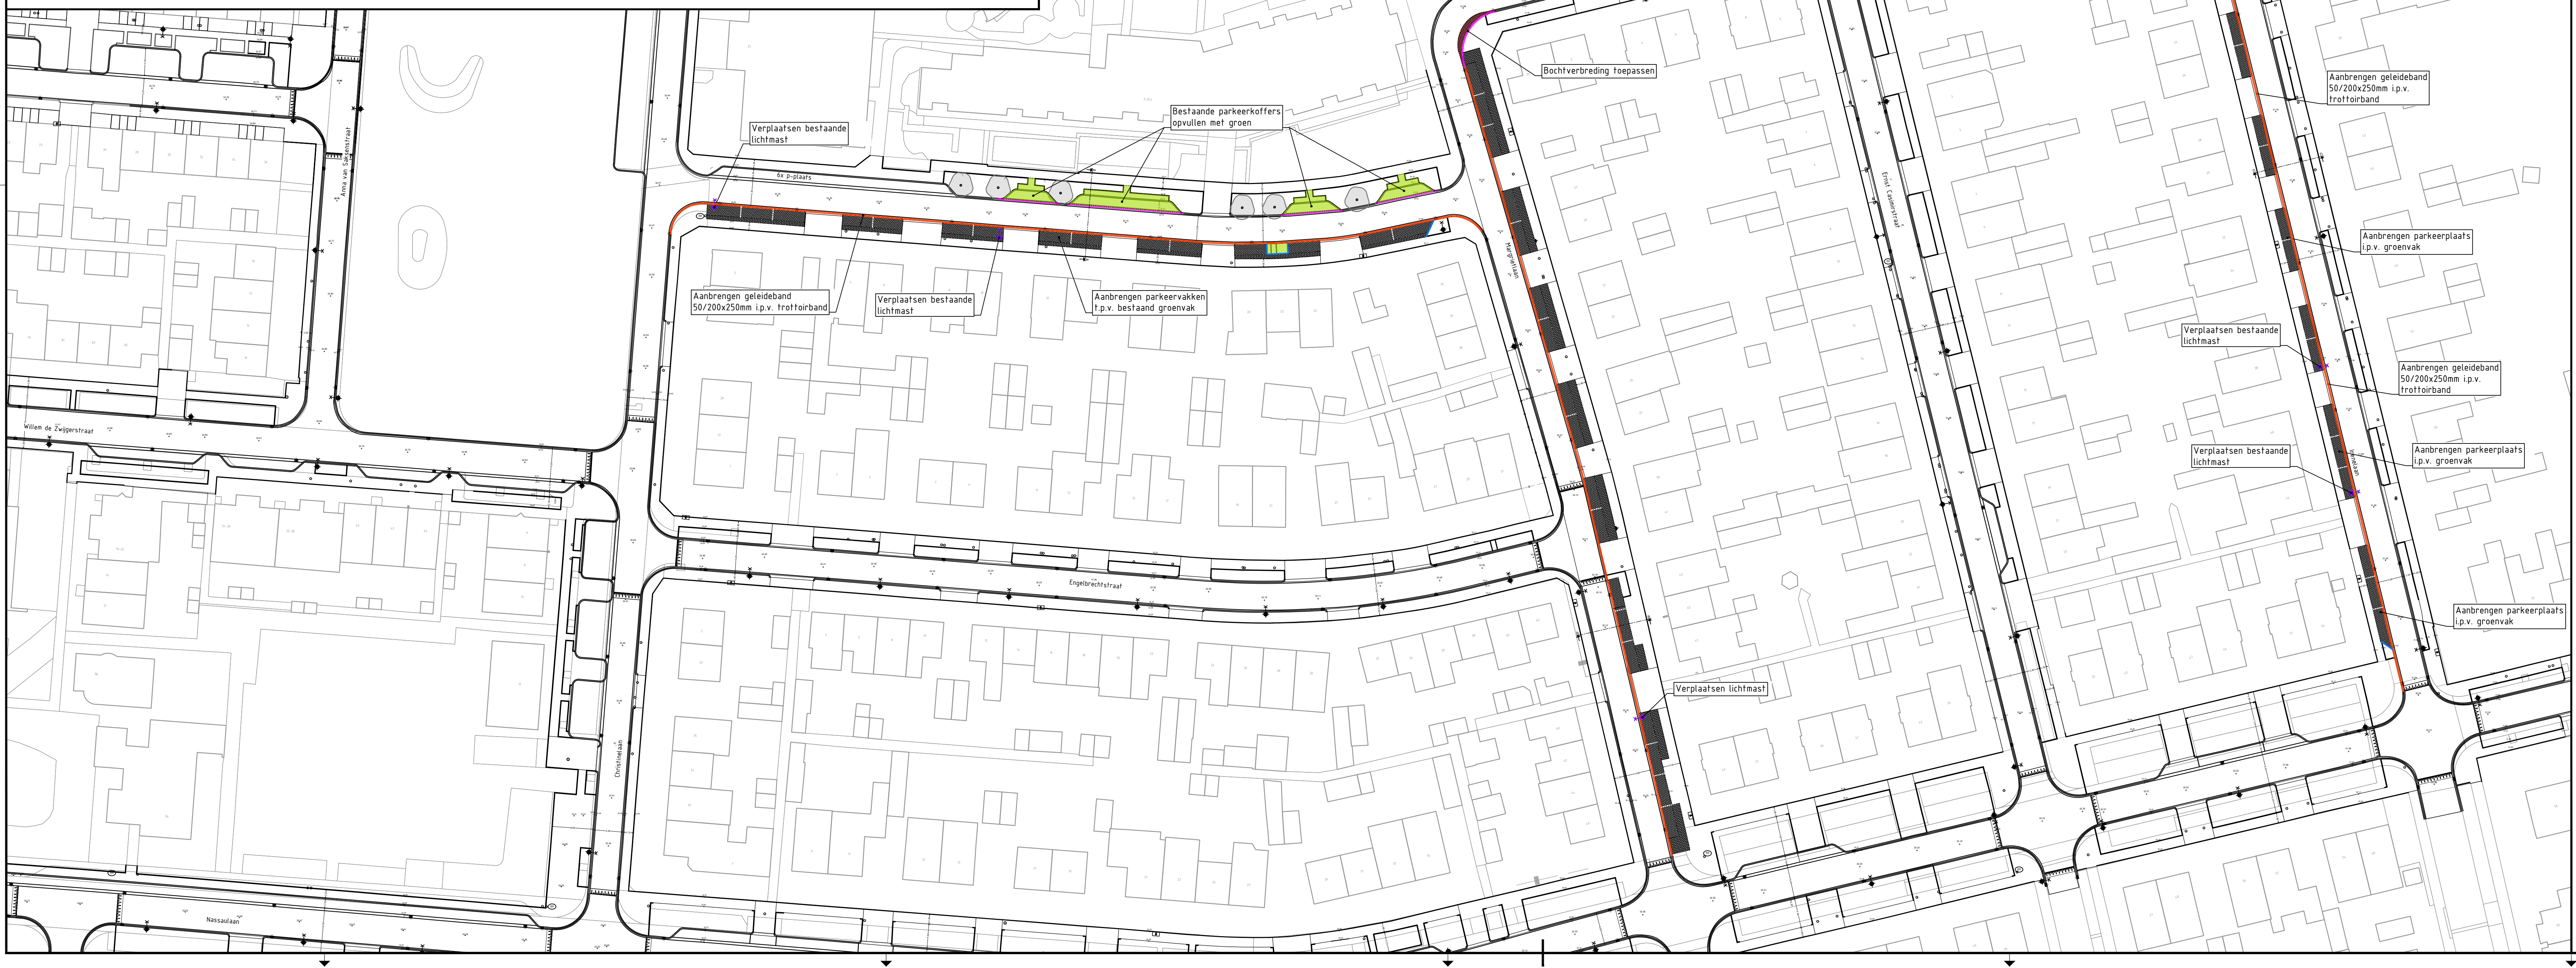

Derde uitgave	BMA	SB	TK	28-03-2025	3.0
Tweede uitgave	BMA	BMA	SB	11-03-2025	2.0
Eerste uitgave	BMA	BMA	SB	17-02-2025	1.0
omschrijving wijziging	acc.	gez.	gef.	datum	ver.

project: Variantenstudie wijk Moesel

onderdeel: Bovengrondse infra maatregelen (Variant 2)

opdrachtgever: Gemeente Weert

fase: 50

schaal: 1:500

formaat: A0

blad: 001 van 001

projectnr.: 24-112

tekeningnr.: 24-112-TEK-50-BI-002

DUCOT
Engineering & Advies

Kantoor Heerlen/Horndijk
Bosweg 10
6601 LA Heerlen

Kantoor 't Hartgenbosch
Lewweg 10
6244 EC 't Hartgenbosch

Tel: 0475 - 11 13 90
e-mail: info@ducot.nl
website: www.ducot.nl