



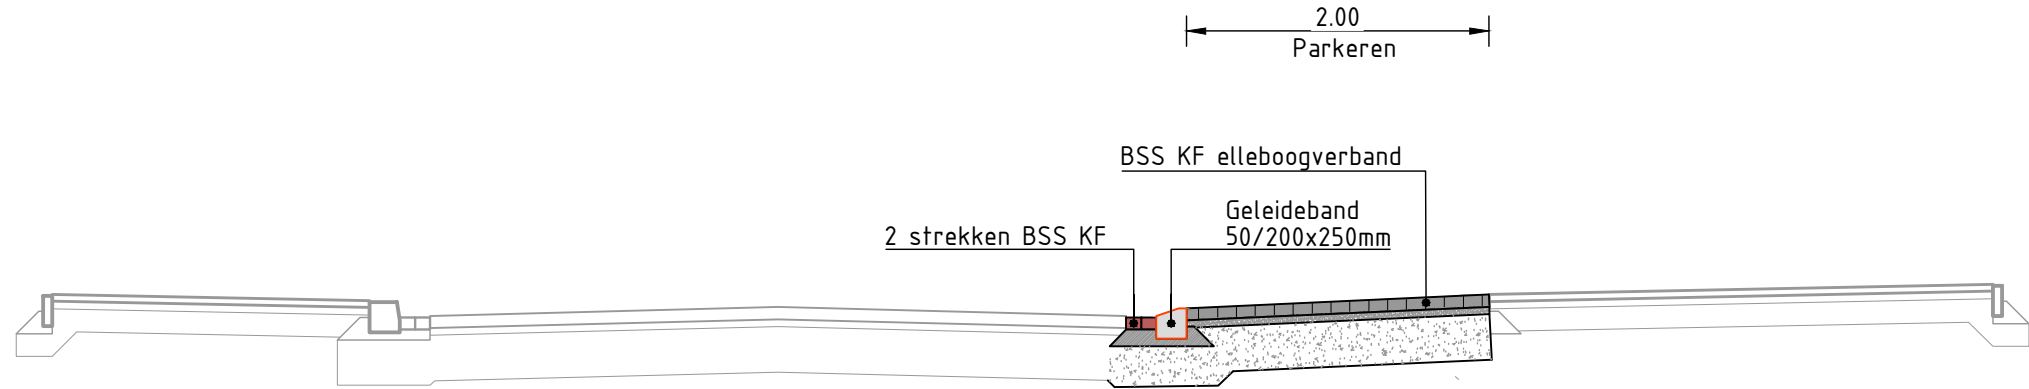


Dwarsprofiel A-A Johanna van Polanenstraat variant 3
schaal 1:50

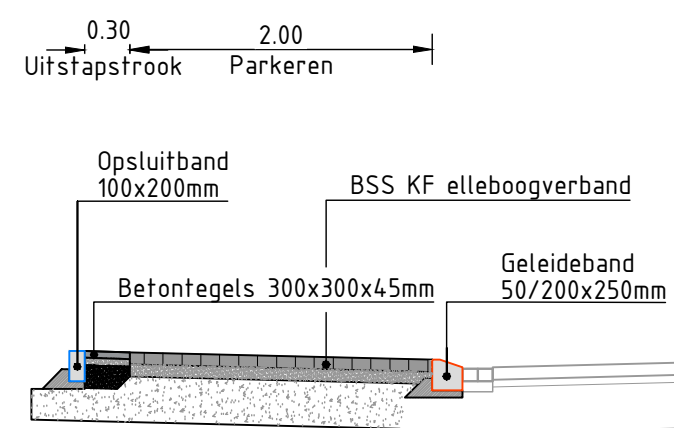


Dwarsprofiel B-B Margrietlaan variant 3
schaal 1:50



Dwarsprofiel C-C Jan de Oudestraat variant 3
schaal 1:50

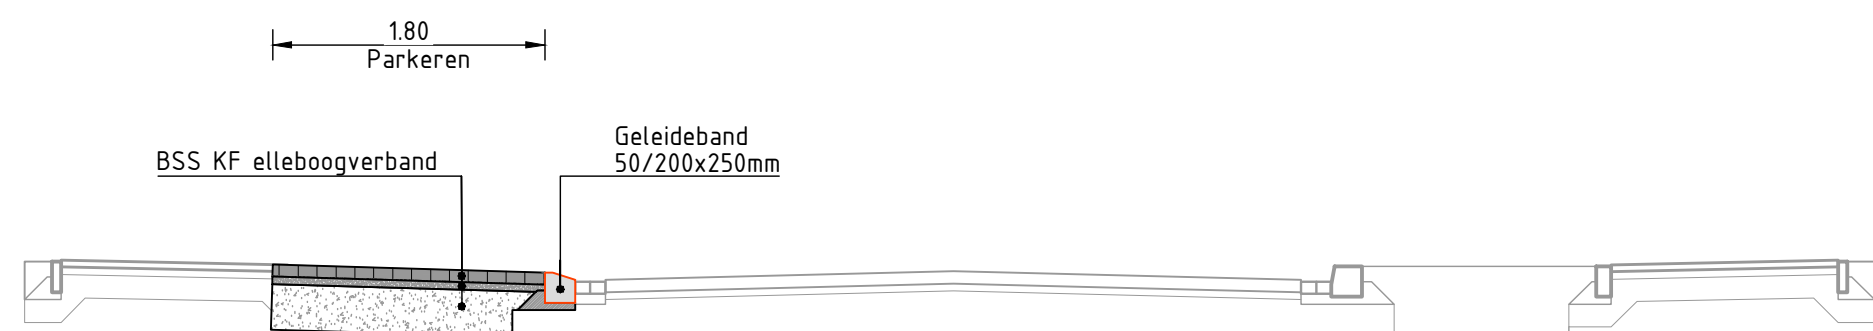

Dwarsprofiel D-D Irenelaan
schaal 1:50

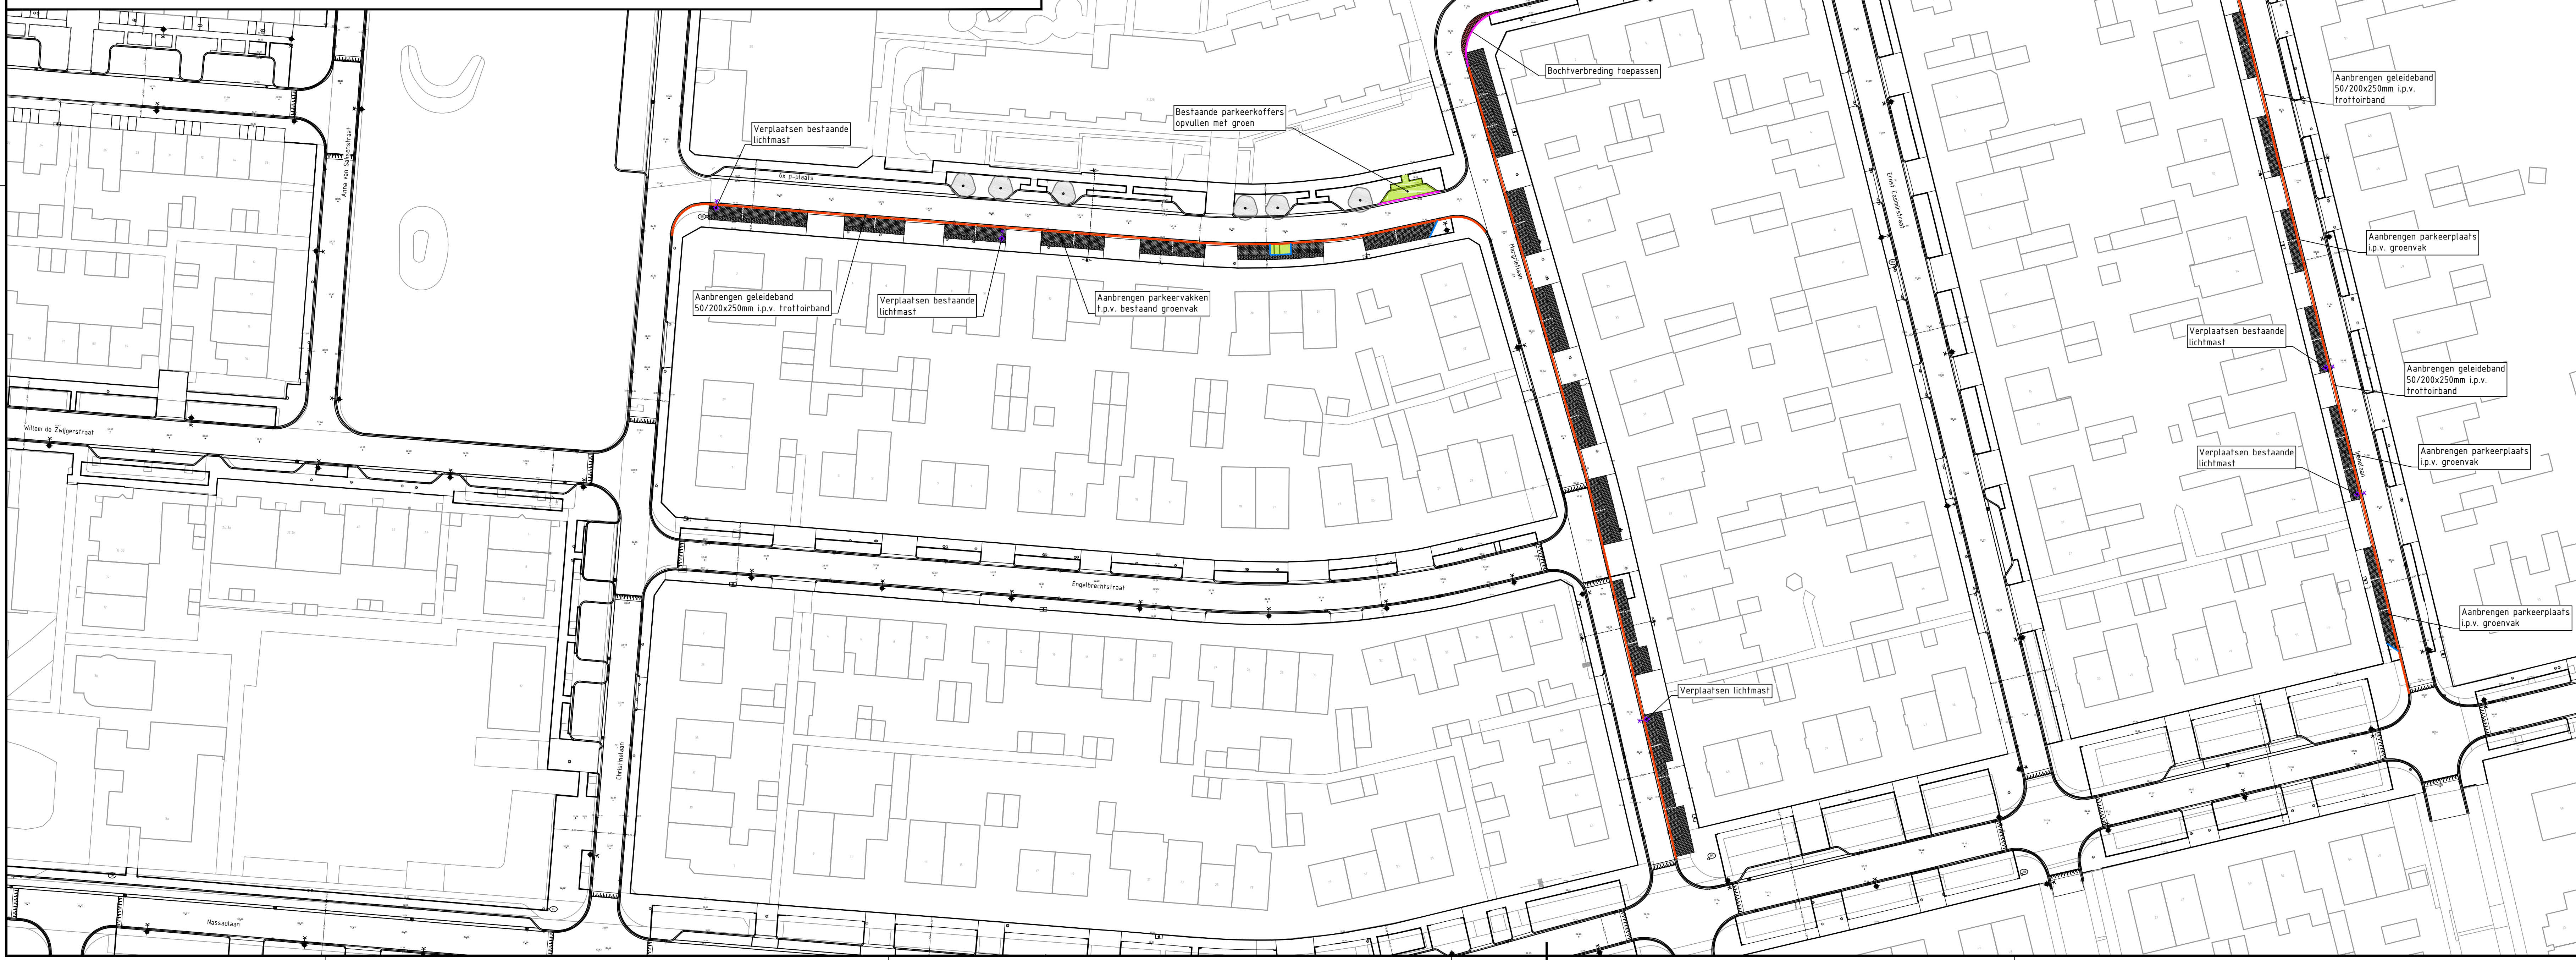

Vierde uitgave	BMA	SB	SB	24-04-2025	4.0
Derde uitgave	BMA	SB	TK	28-03-2025	3.0
Tweede uitgave	BMA	BMA	SB	11-03-2025	2.0
Eerste uitgave	BMA	BMA	SB	17-02-2025	1.0
omschrijving wijziging	acc.	gez.	gef.	datum	ver.
Variantenstudie wijk Moesel					
onderdeel : Bovengrondse infra maatregelen (Variant 3)					
opdrachtgever : Gemeente Weert					
fase : 50					
schaal : 1:500					
formaat : A0					
blad : 001 van 001					
projectnr. : 24-112					
tekeningsnr. : 24-112-TEK-S0-BI-003					

BMA

SB

SB

TK

24-04-2025

4.0

BMA

BMA

SB

11-03-2025

2.0

BMA

BMA

SB

17-02-2025

1.0

acc.

gez.

gef.

datum

ver.

Variantenstudie wijk Moesel

onderdeel : Bovengrondse infra maatregelen (Variant 3)

opdrachtgever : Gemeente Weert

fase : 50

schaal : 1:500

formaat : A0

blad : 001 van 001

projectnr. : 24-112

tekeningsnr. : 24-112-TEK-S0-BI-003

BUCOT

Engineering & Advies

Klaar voor de toekomst

Bouwen aan de toekomst

2024-2025

Klaar voor de toekomst

Bouwen aan de toekomst

2024-2025

Tel: 0475 71 1360

e-mail: info@bucot.nl

website: www.bucot.nl