
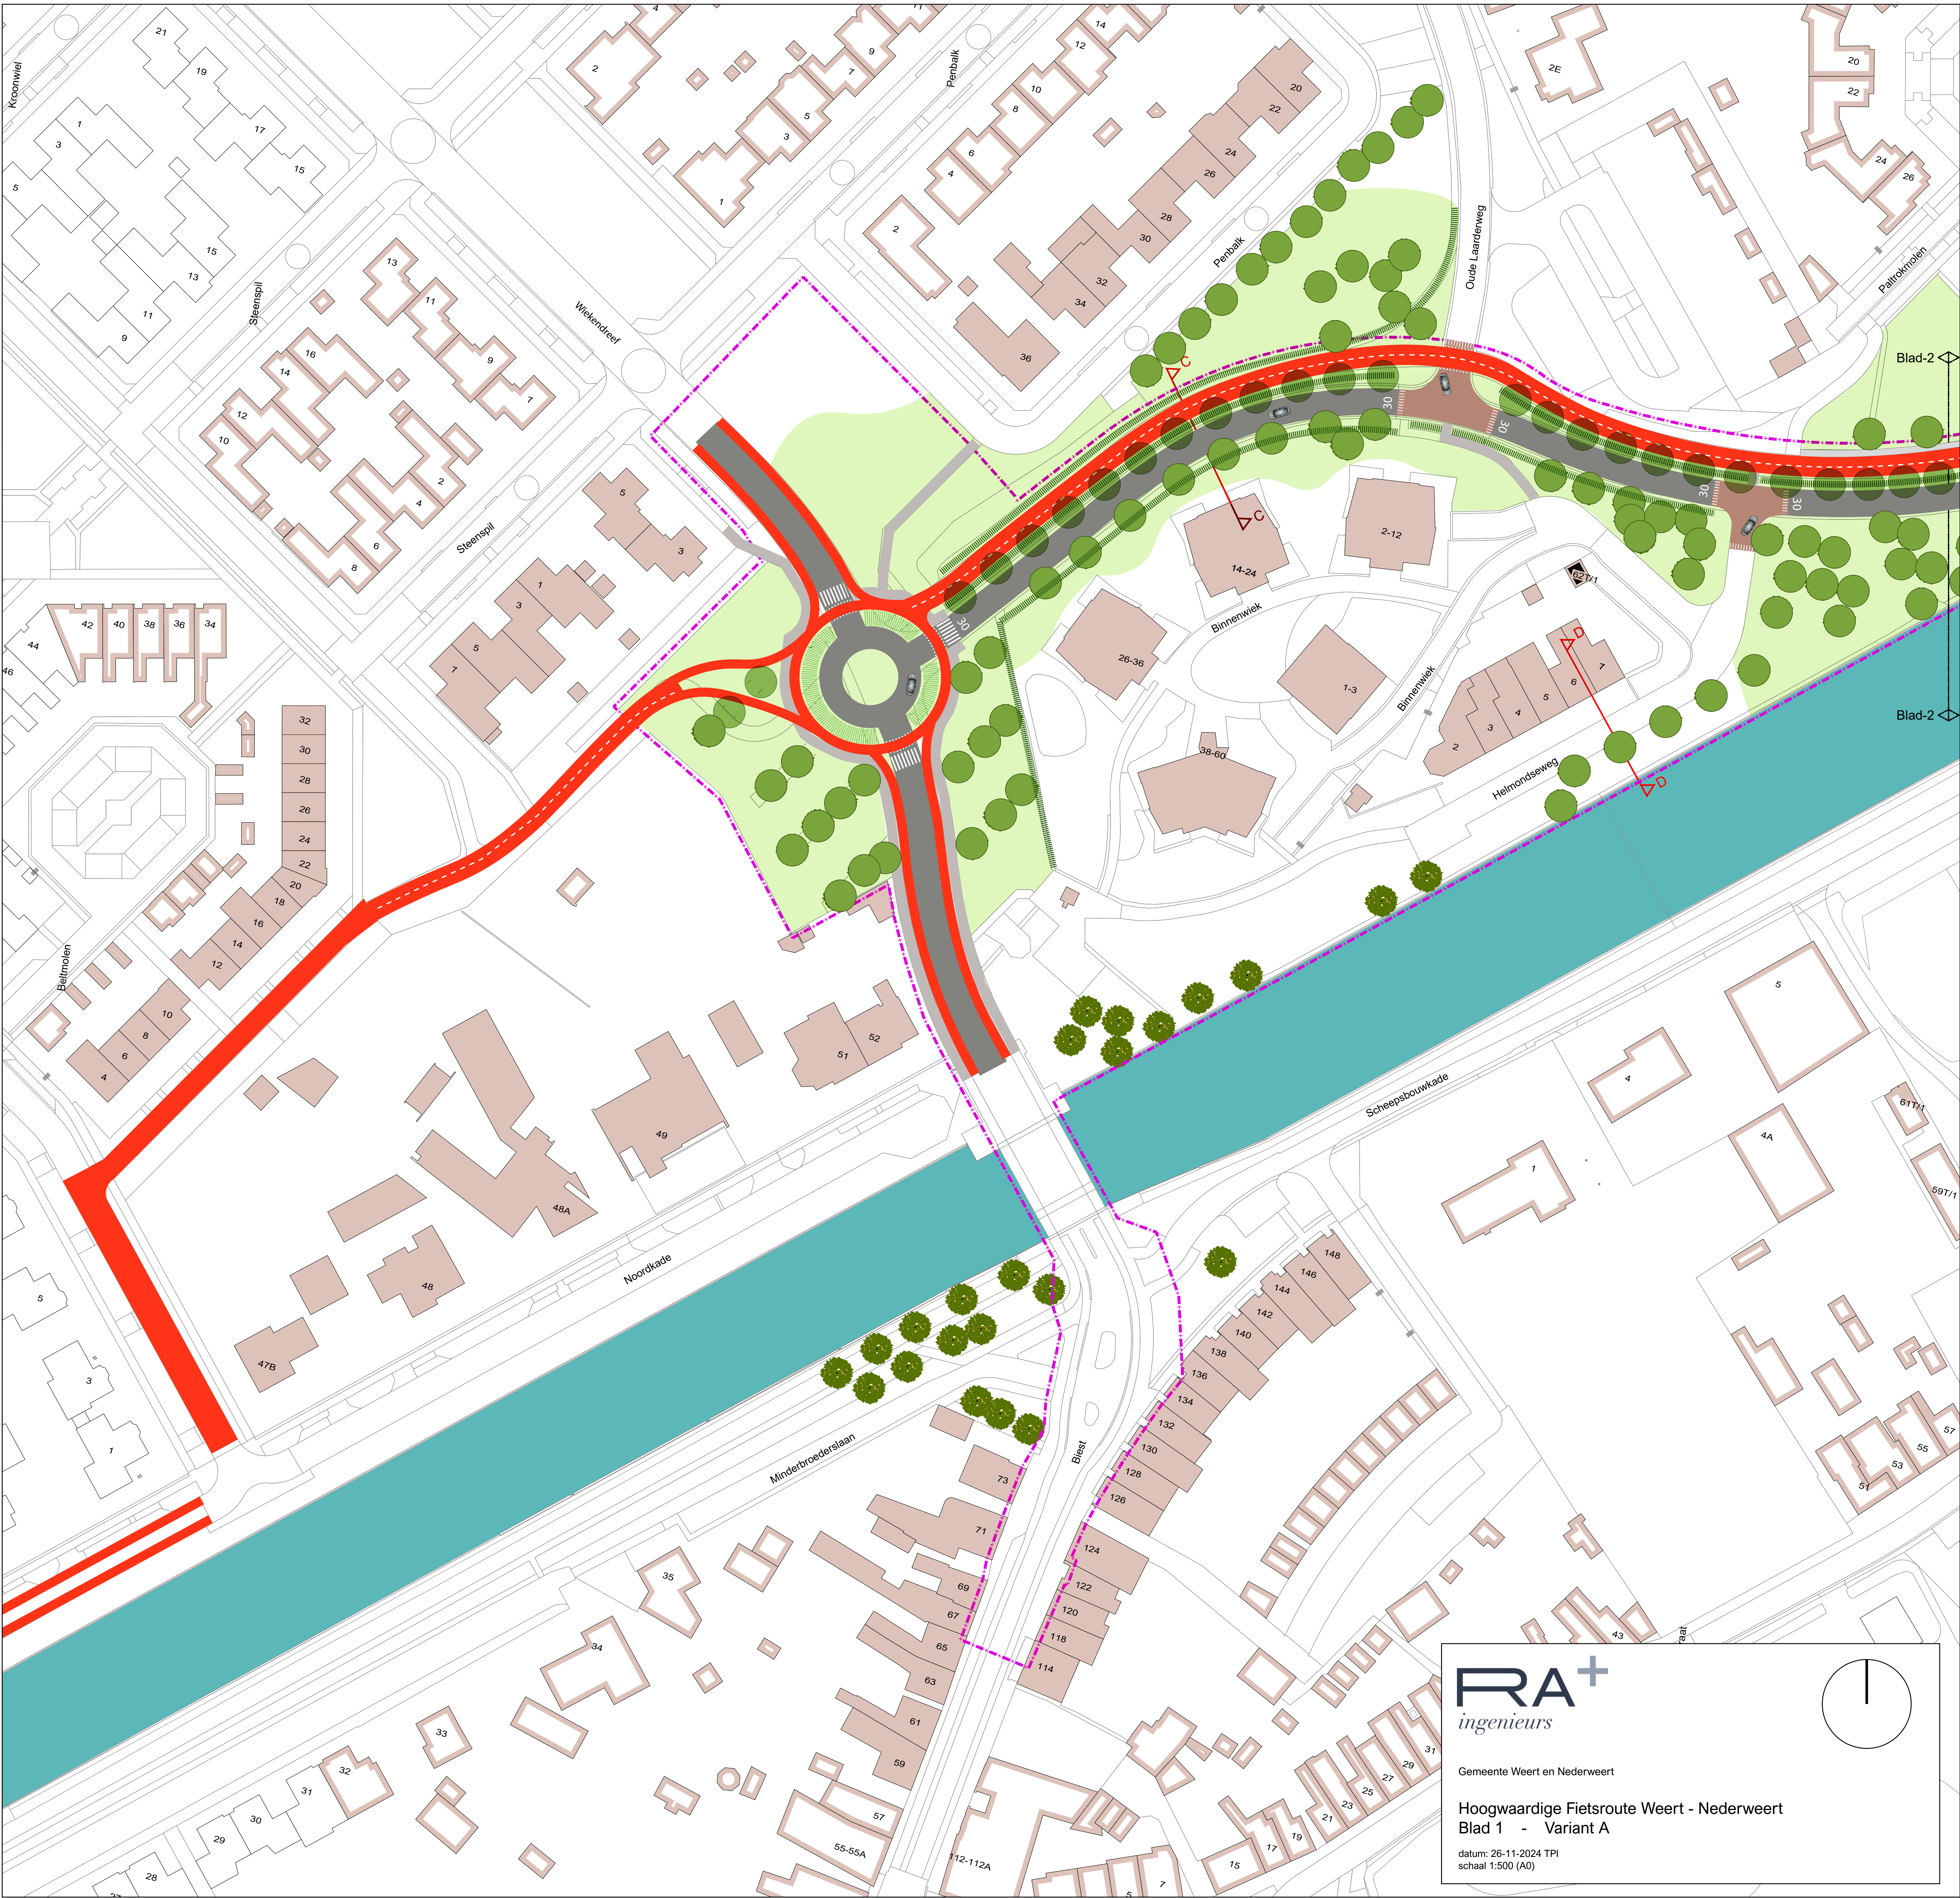


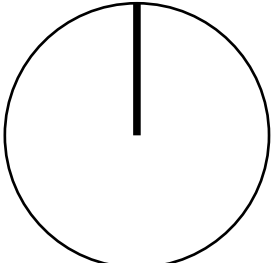

Gemeente Weert en Nederweert

Hoogwaardige Fietsroute Weert - Nederweert
Blad 1 - Variant A

datum: 26-11-2024 TPI
 schaal 1:500 (A0)