


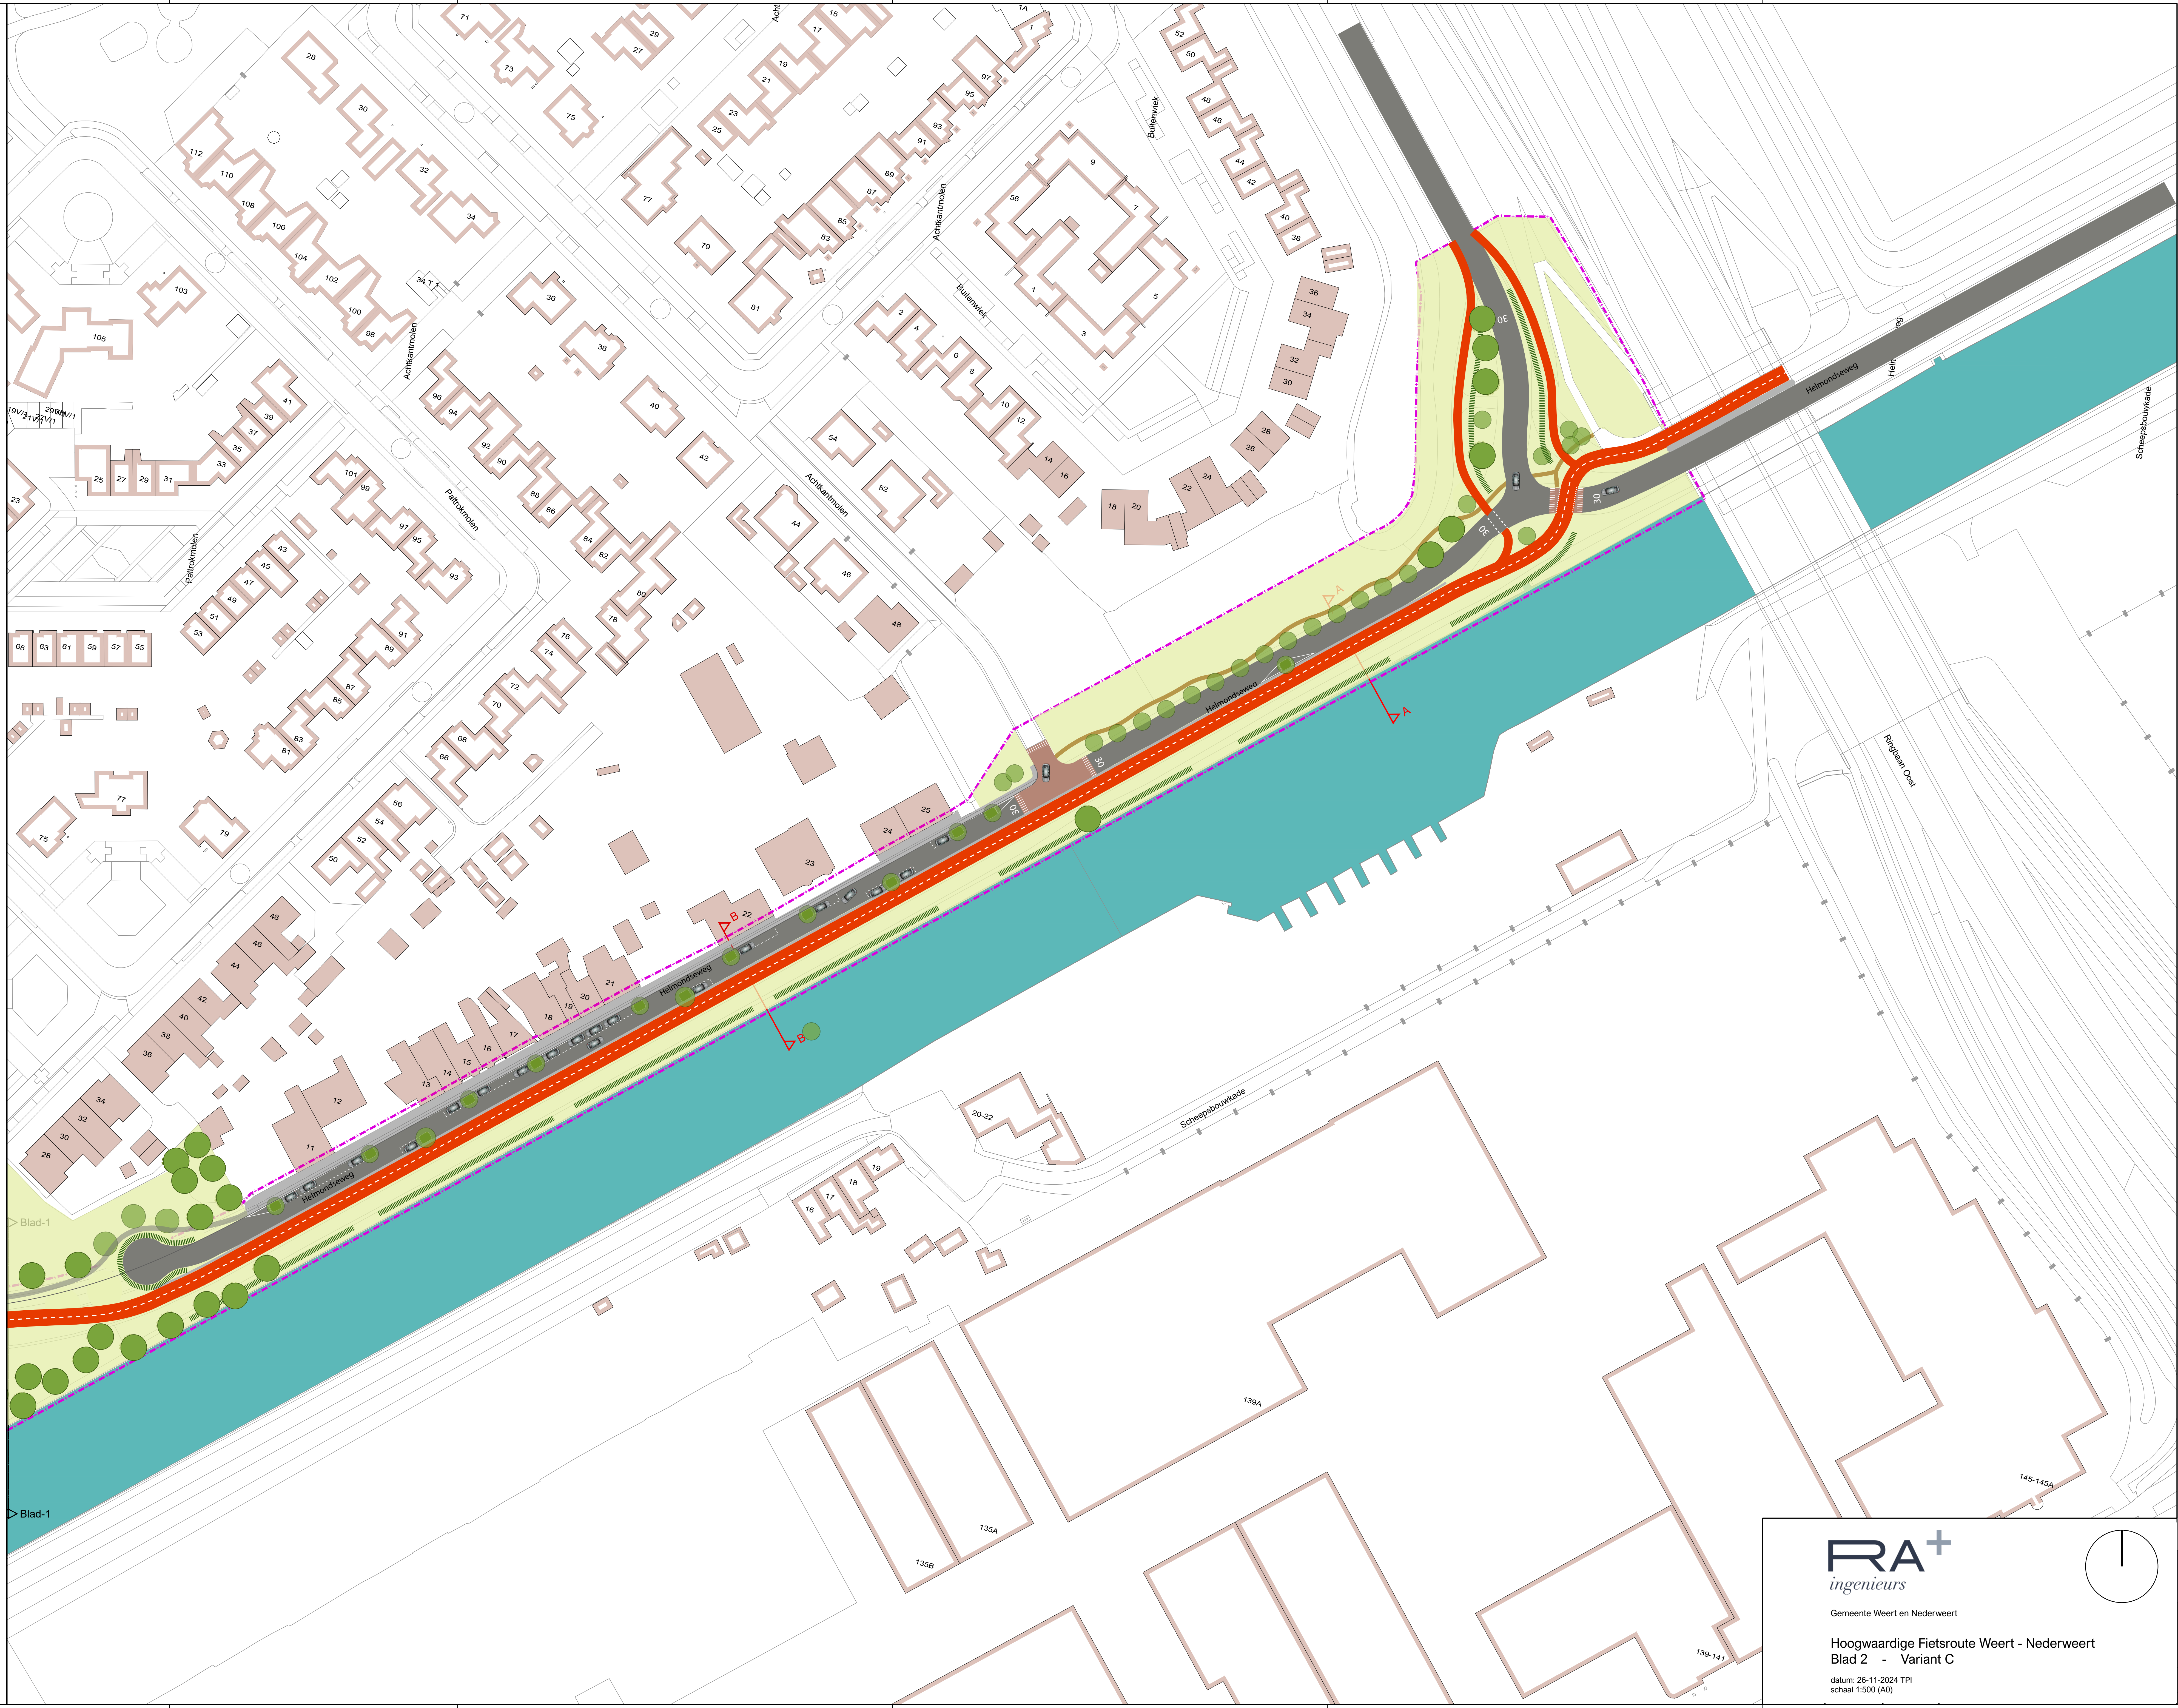

Gemeente Weert en Nederweert

Hoogwaardige Fietsroute Weert - Nederweert
Blad 2 - Variant C

datum: 26-11-2024 TPI
schaal 1:500 (A0)

